




Pista 1_Pianta copertura_Stato di fatto

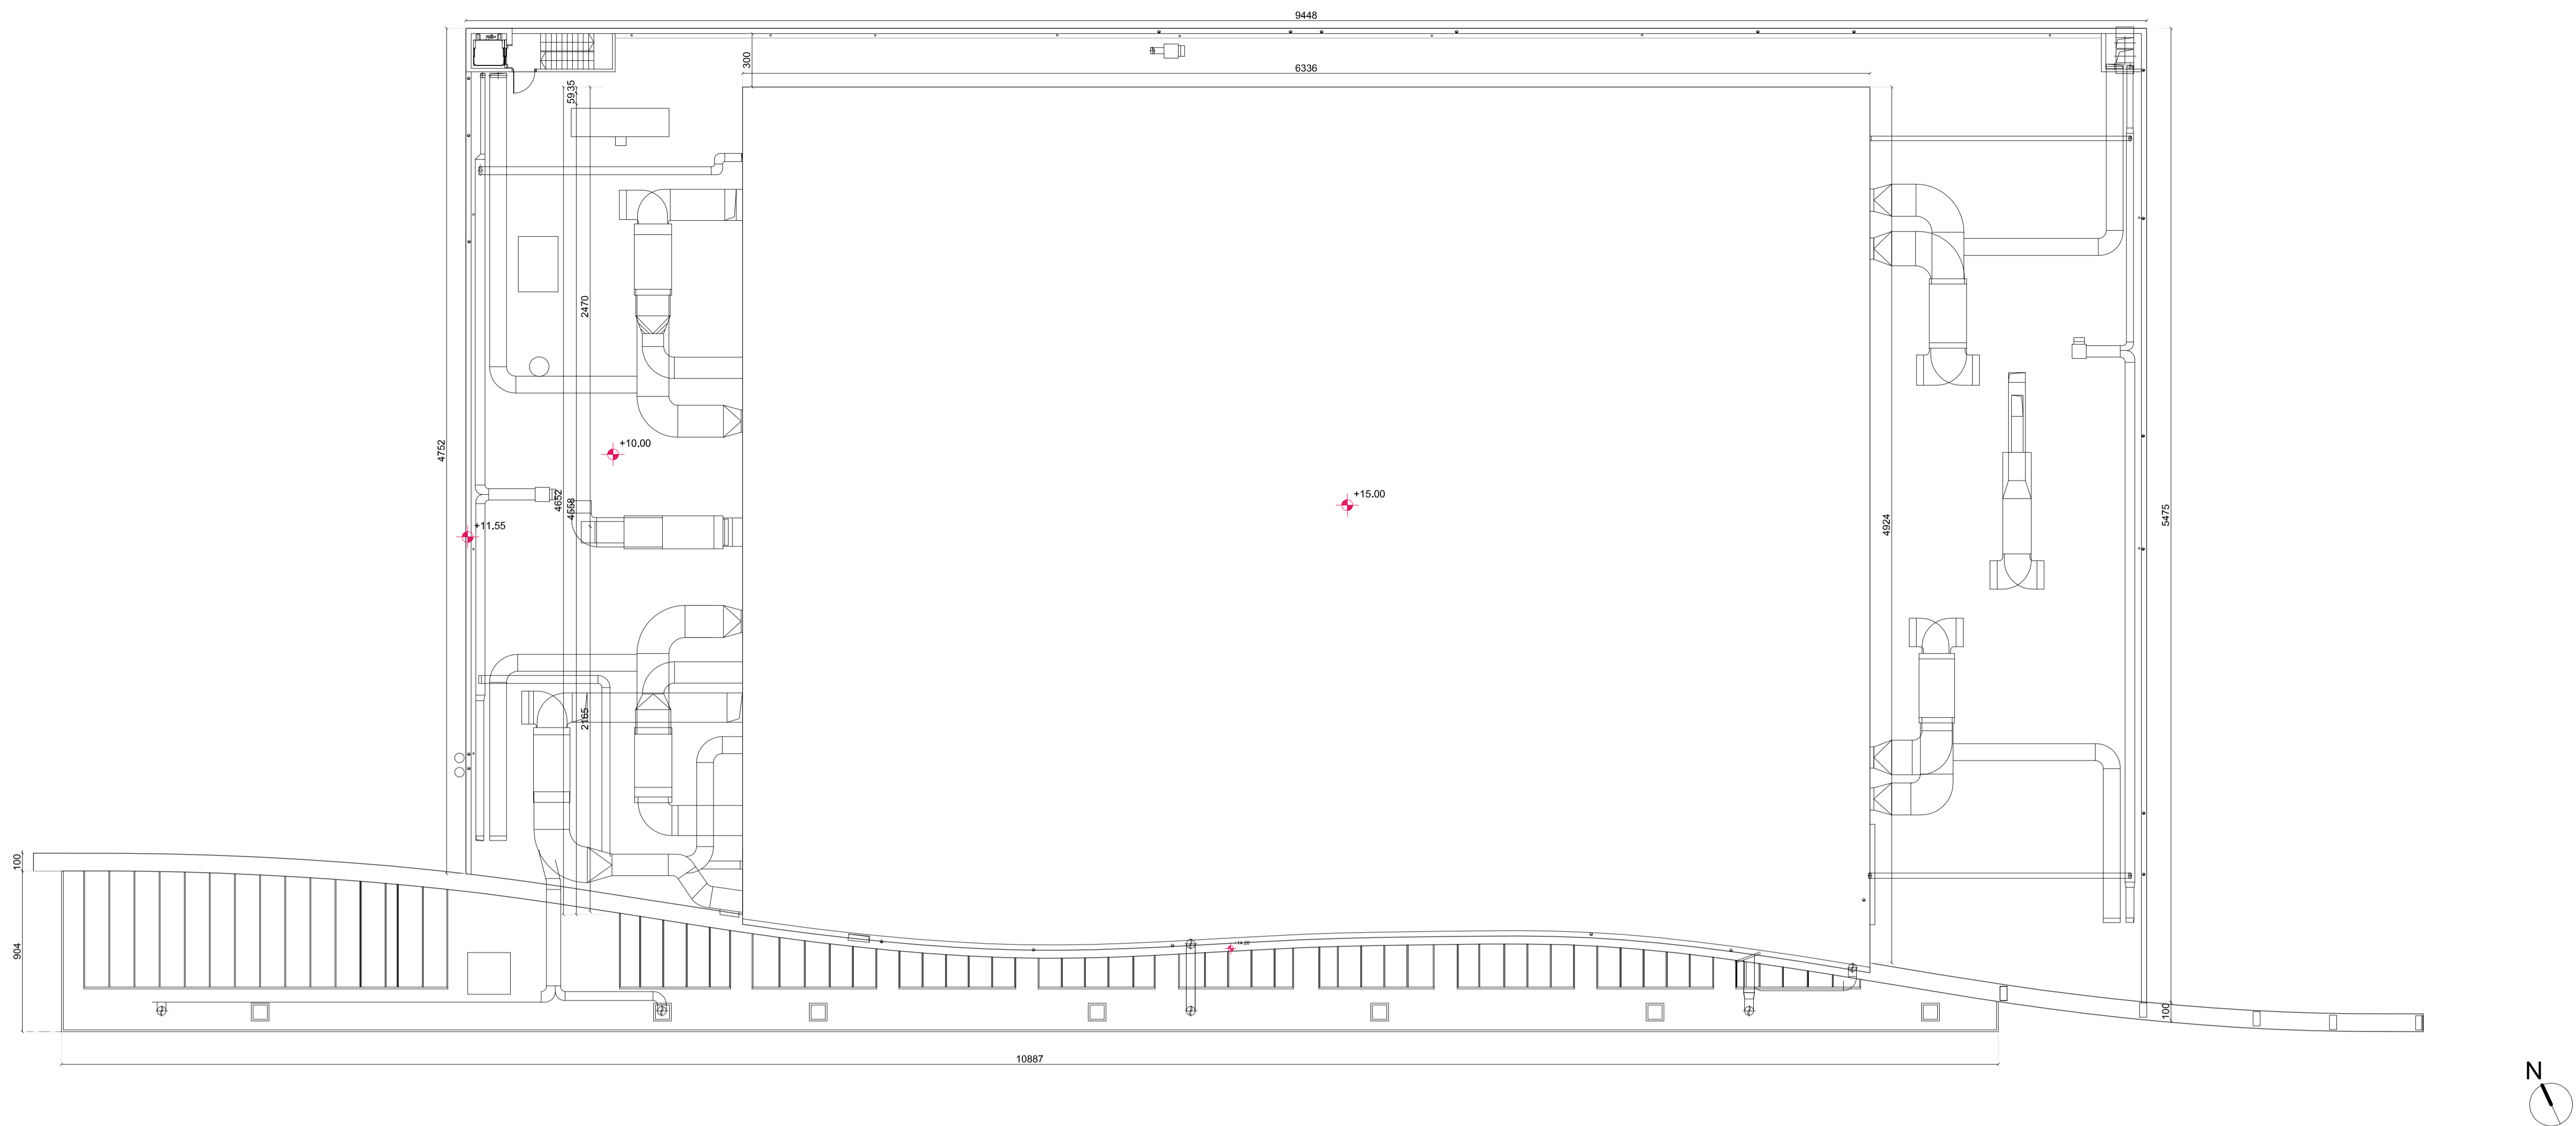

Pista 1_Pianta copertura_Demolizioni e costruzioni

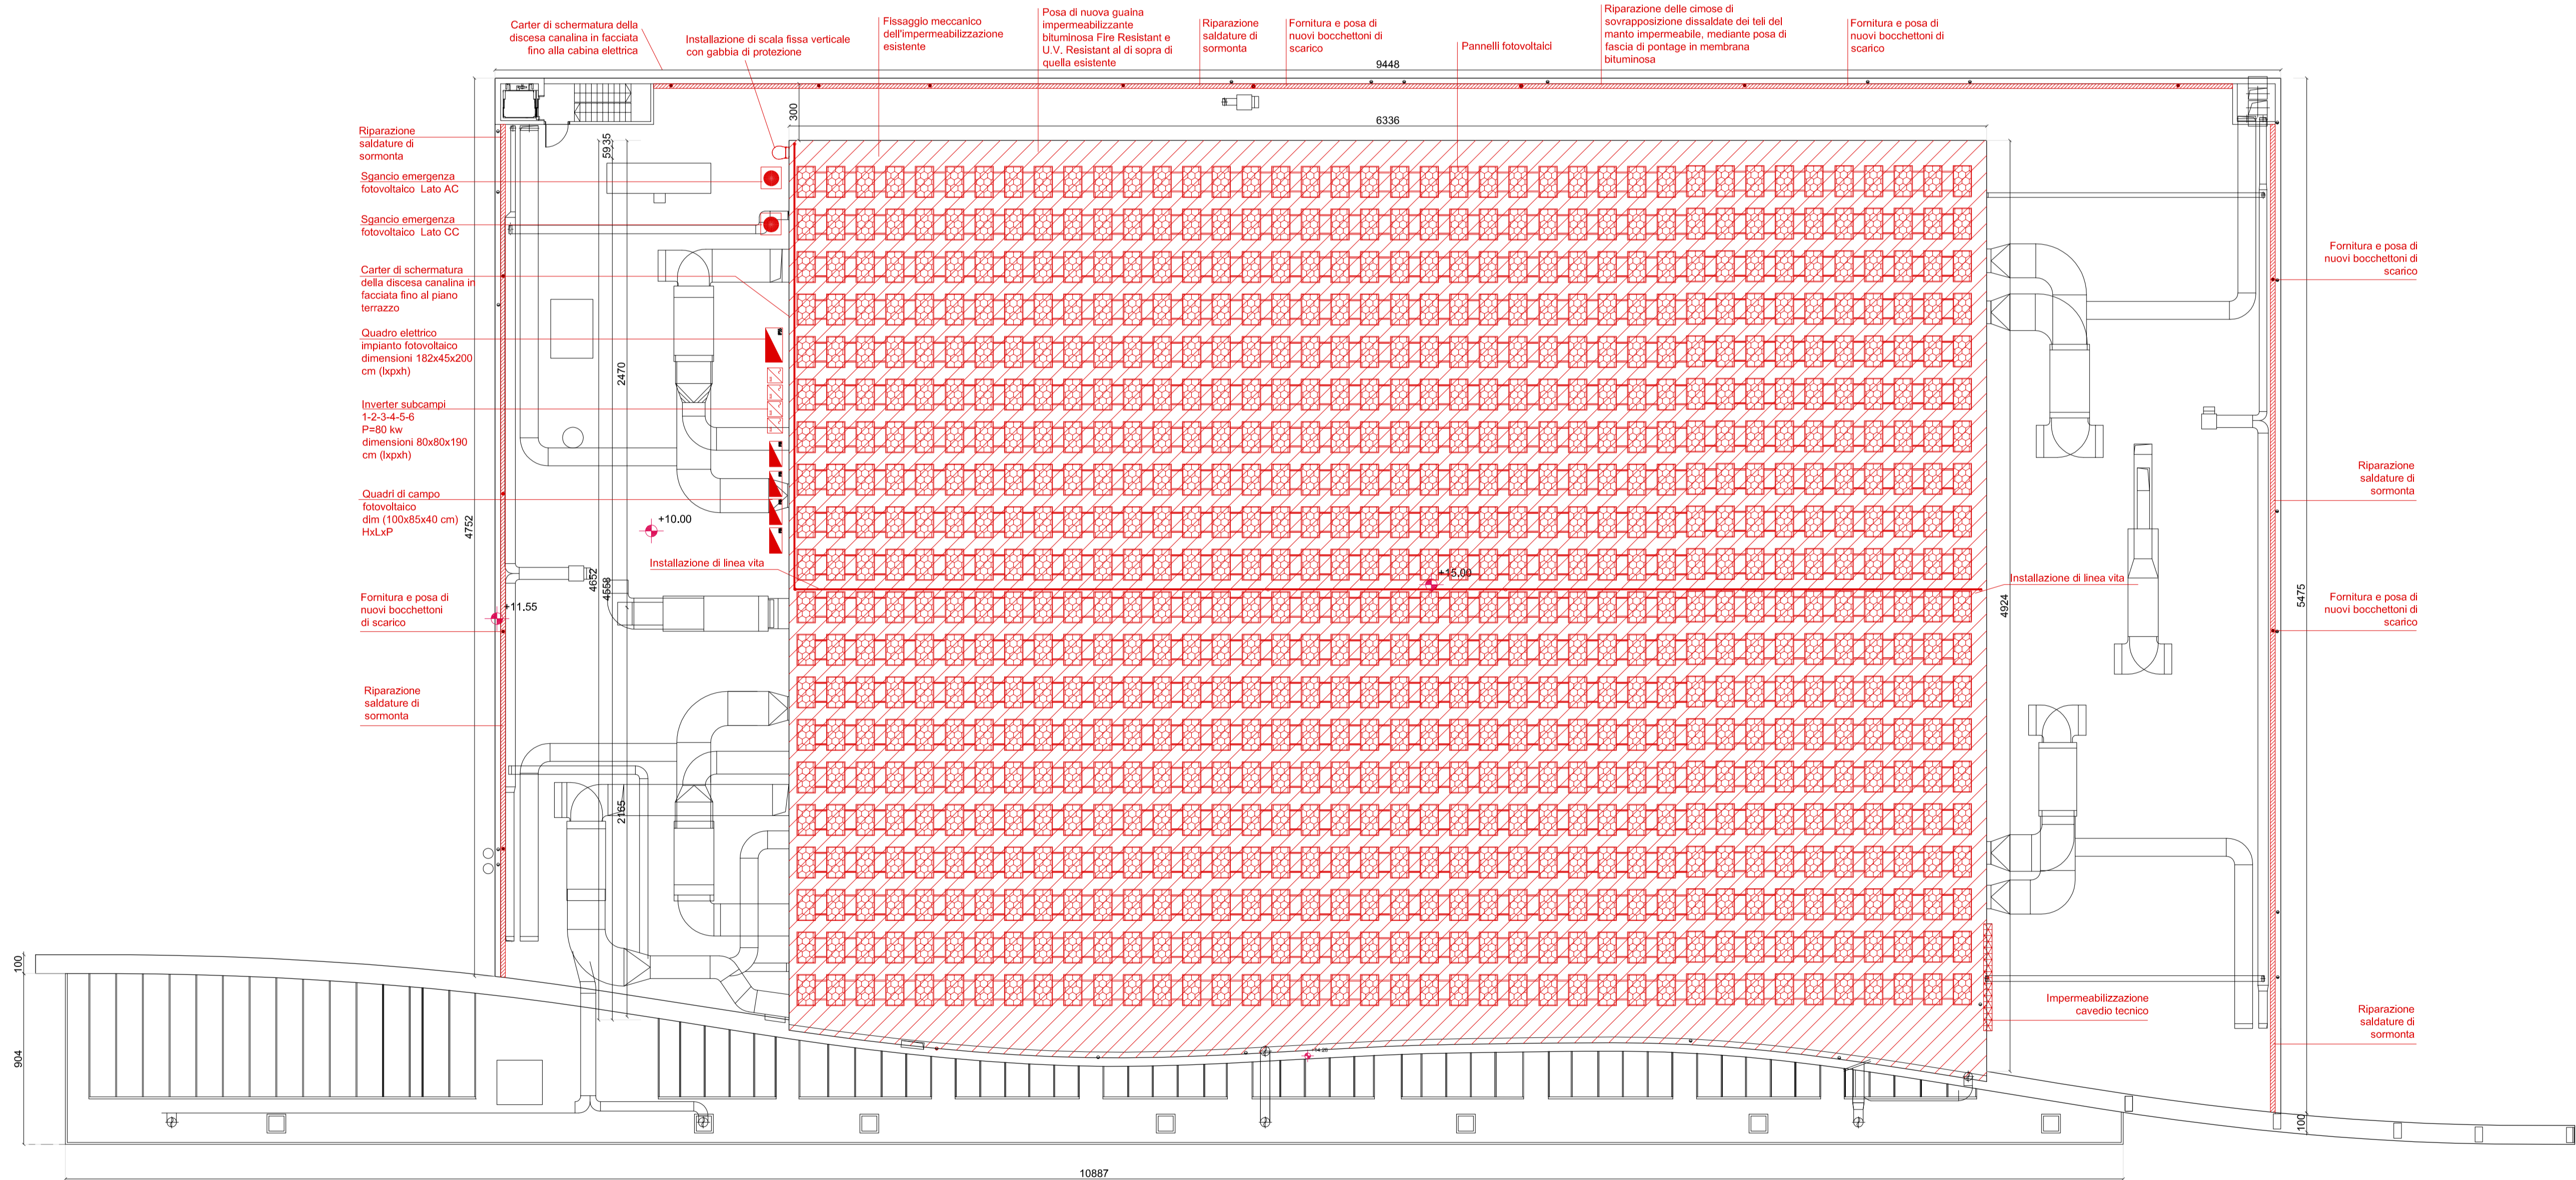



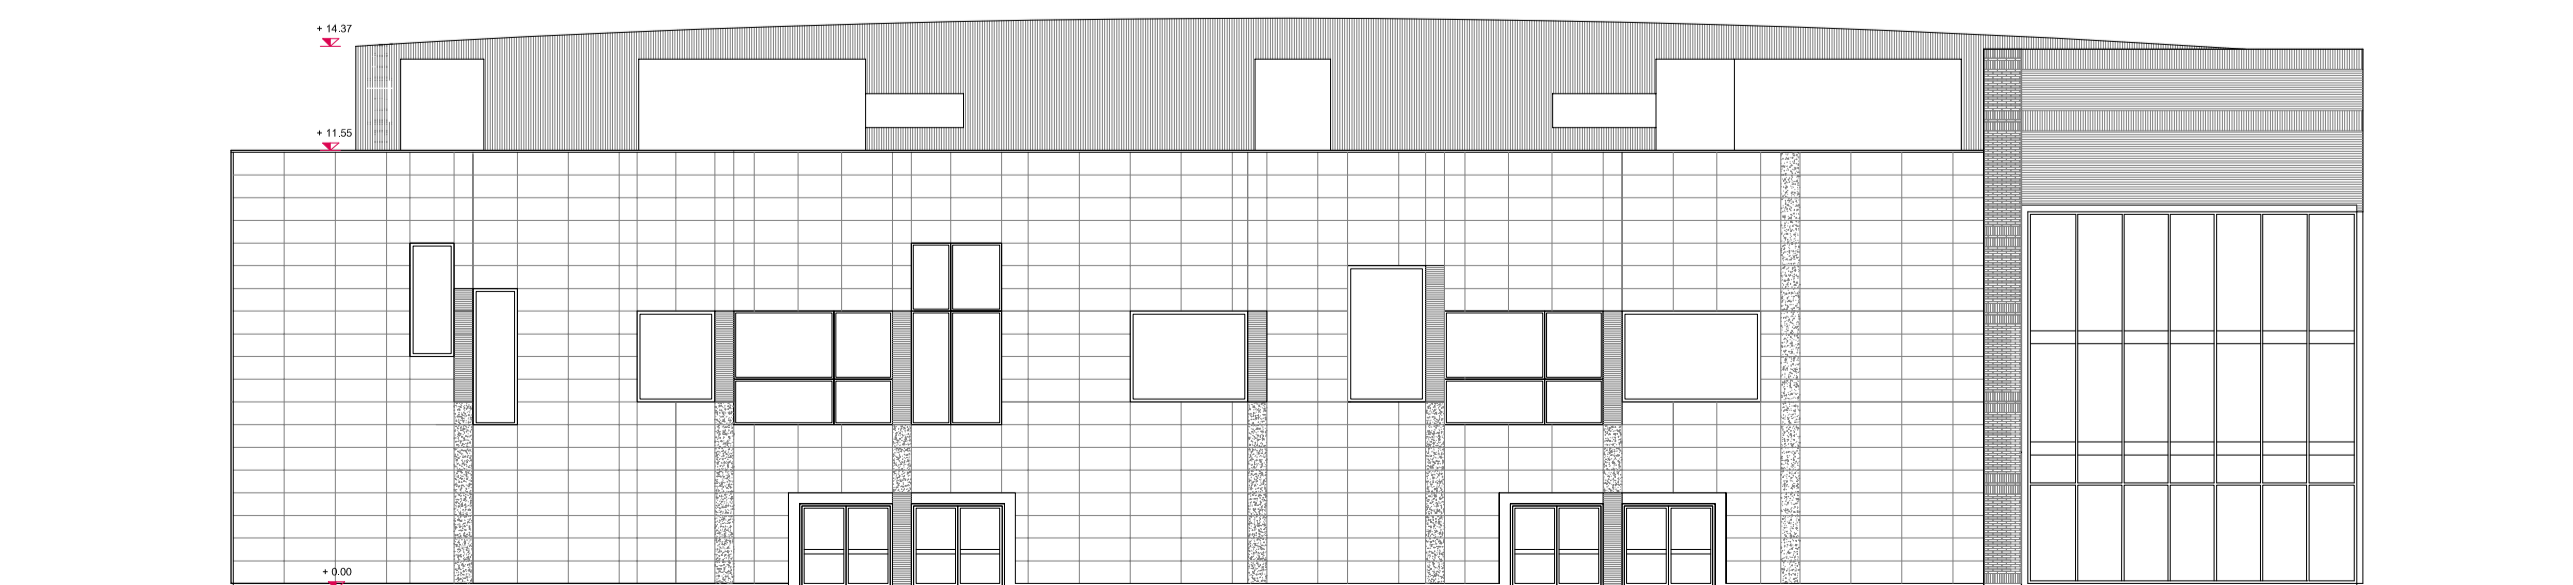
Pista 1_Prospetto Ovest_Stato di fatto



Pista 1_Prospetto Ovest_Demolizioni e Costruzioni



LEGENDA	
	Demolizioni
	Costruzioni
	Fornitura e posa di nuova guaina impermeabilizzante
	Ripristini dell'impermeabilizzazione canale di gronda

NOME DELLA PROVINCIA TORINO		NOME DEI COMUNI, LOCALITÀ COMUNE DI TORINO	
PROGETTO ESECUTIVO			
CUP F11B144000460001 CODICE OPERA SCR 13.L65.U06A		TITOLO INTERVENTO INTERVENTI DI MANUTENZIONE STRAORDINARIA NEL PALAZZO DEL GHIACCIO DI CORSO TAZZOLI SITO IN TORINO	
TITOLO TAVOLA INTERVENTO A+B+C+D+H: Interventi su copertura Pista 1 STATO DI FATTO, DEMOLIZIONI E COSTRUZIONI			
TAVOLA n. 030 DATA 08 FEBBRAIO 2017		SCALA 1:200 AREA PROGETTUALE ELABORATI ARCHITETTONICI	
FORMATO ELABORATO A0		CODICE GENERALE ELABORATO <div style="text-align: center; font-weight: bold; font-size: 1.2em;">13.L65.U06A 1 0 E AH 00 AA 002 1</div>	
NOME FILE <div style="text-align: center; font-family: monospace; font-size: 0.8em;">030_13.L65.U06A_1_D_E_AH_00_AA_002_1.pgf</div>			
VERSIONE		DATA	
0		27 GENNAIO 2017	
1		08 FEBBRAIO 2017	
PRIMA REDAZIONE		DESCRIZIONE	
0		1	
1		0	
<div style="display: flex; justify-content: space-between;"> <div style="width: 45%;"> <p>RTP PROGETTAZIONE CAPOGUPPO: 4 U Engineering Srl PROGETTAZIONE ARCHITETTONICA: Studio Pession Associato com Giallo Ferrara, 95 - 10129 Torino T 011 569254 - e-mail: ingegner@esgproject.it</p> </div> <div style="width: 45%; text-align: center;">  <p>COORDINAMENTO: Studio Pession Associato PROGETTAZIONE IMPIANTI ELETTRICI E SPECIALI 4 U Engineering Srl com Giallo Ferrara, 95 - 10129 Torino T 011 569254 - e-mail: ingegner@esgproject.it</p> </div> </div>			
<div style="display: flex; justify-content: space-between;"> <div style="width: 45%;"> <p>PROGETTAZIONE IMPIANTI MECCANICI: 4 U Engineering Srl com Giallo Ferrara, 95 - 10129 Torino T 011 569254 - e-mail: ingegner@esgproject.it</p> </div> <div style="width: 45%; text-align: center;">  <p>PROGETTAZIONE IMPIANTI TAVOLE E SCALERE: Ing. Fabio Mennucci com Giallo Ferrara, 95 - 10129 Torino T 011 569254 - e-mail: ingegner@esgproject.it</p> </div> </div>			
ORGANISMO DI CONTROLLO BTP Italia S.r.l.		S.C.R. PIEMONTE S.p.A. Responsabile del Procedimento: arch. Sergio Mantio	