




COMUNE DI CESANA
Frazione Sansicario Alto

CENTRO SPORTIVO DEL BIATHLON


Costruzione campi per il gioco del tennis e
riqualificazione impianto del biathlon
Area Olympic Centre - ex colonia Italsider

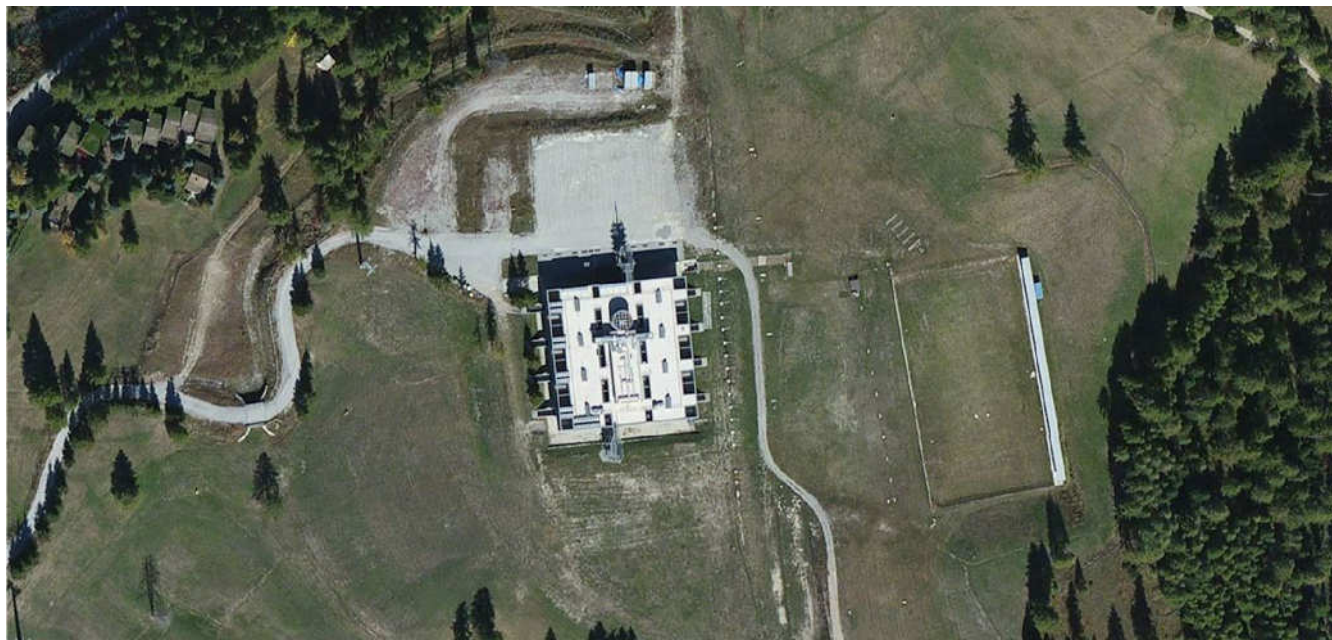


Progettisti: Arch. Fabio Lanzani Via B. Ricca 21 10153 Torino Tel. 011 8178245 Fax 011 8150917 Arch. Barbara Chitica Arch. Raffaella Di Benedetto Ing. Giovanni Vaudetti	Committenza: Coop. Nonsoloneve SpA Corso Galileo Ferraris 14 10121 Torino Presidente: Sig. Giuseppe Peyron
---	--

ELABORATO:	RILIEVO
-------------------	----------------

DATA: Settembre 2016	TAVOLA N°: E_T_02_01-rev.09/016	SCALA: 1:500
--------------------------------	---	------------------------

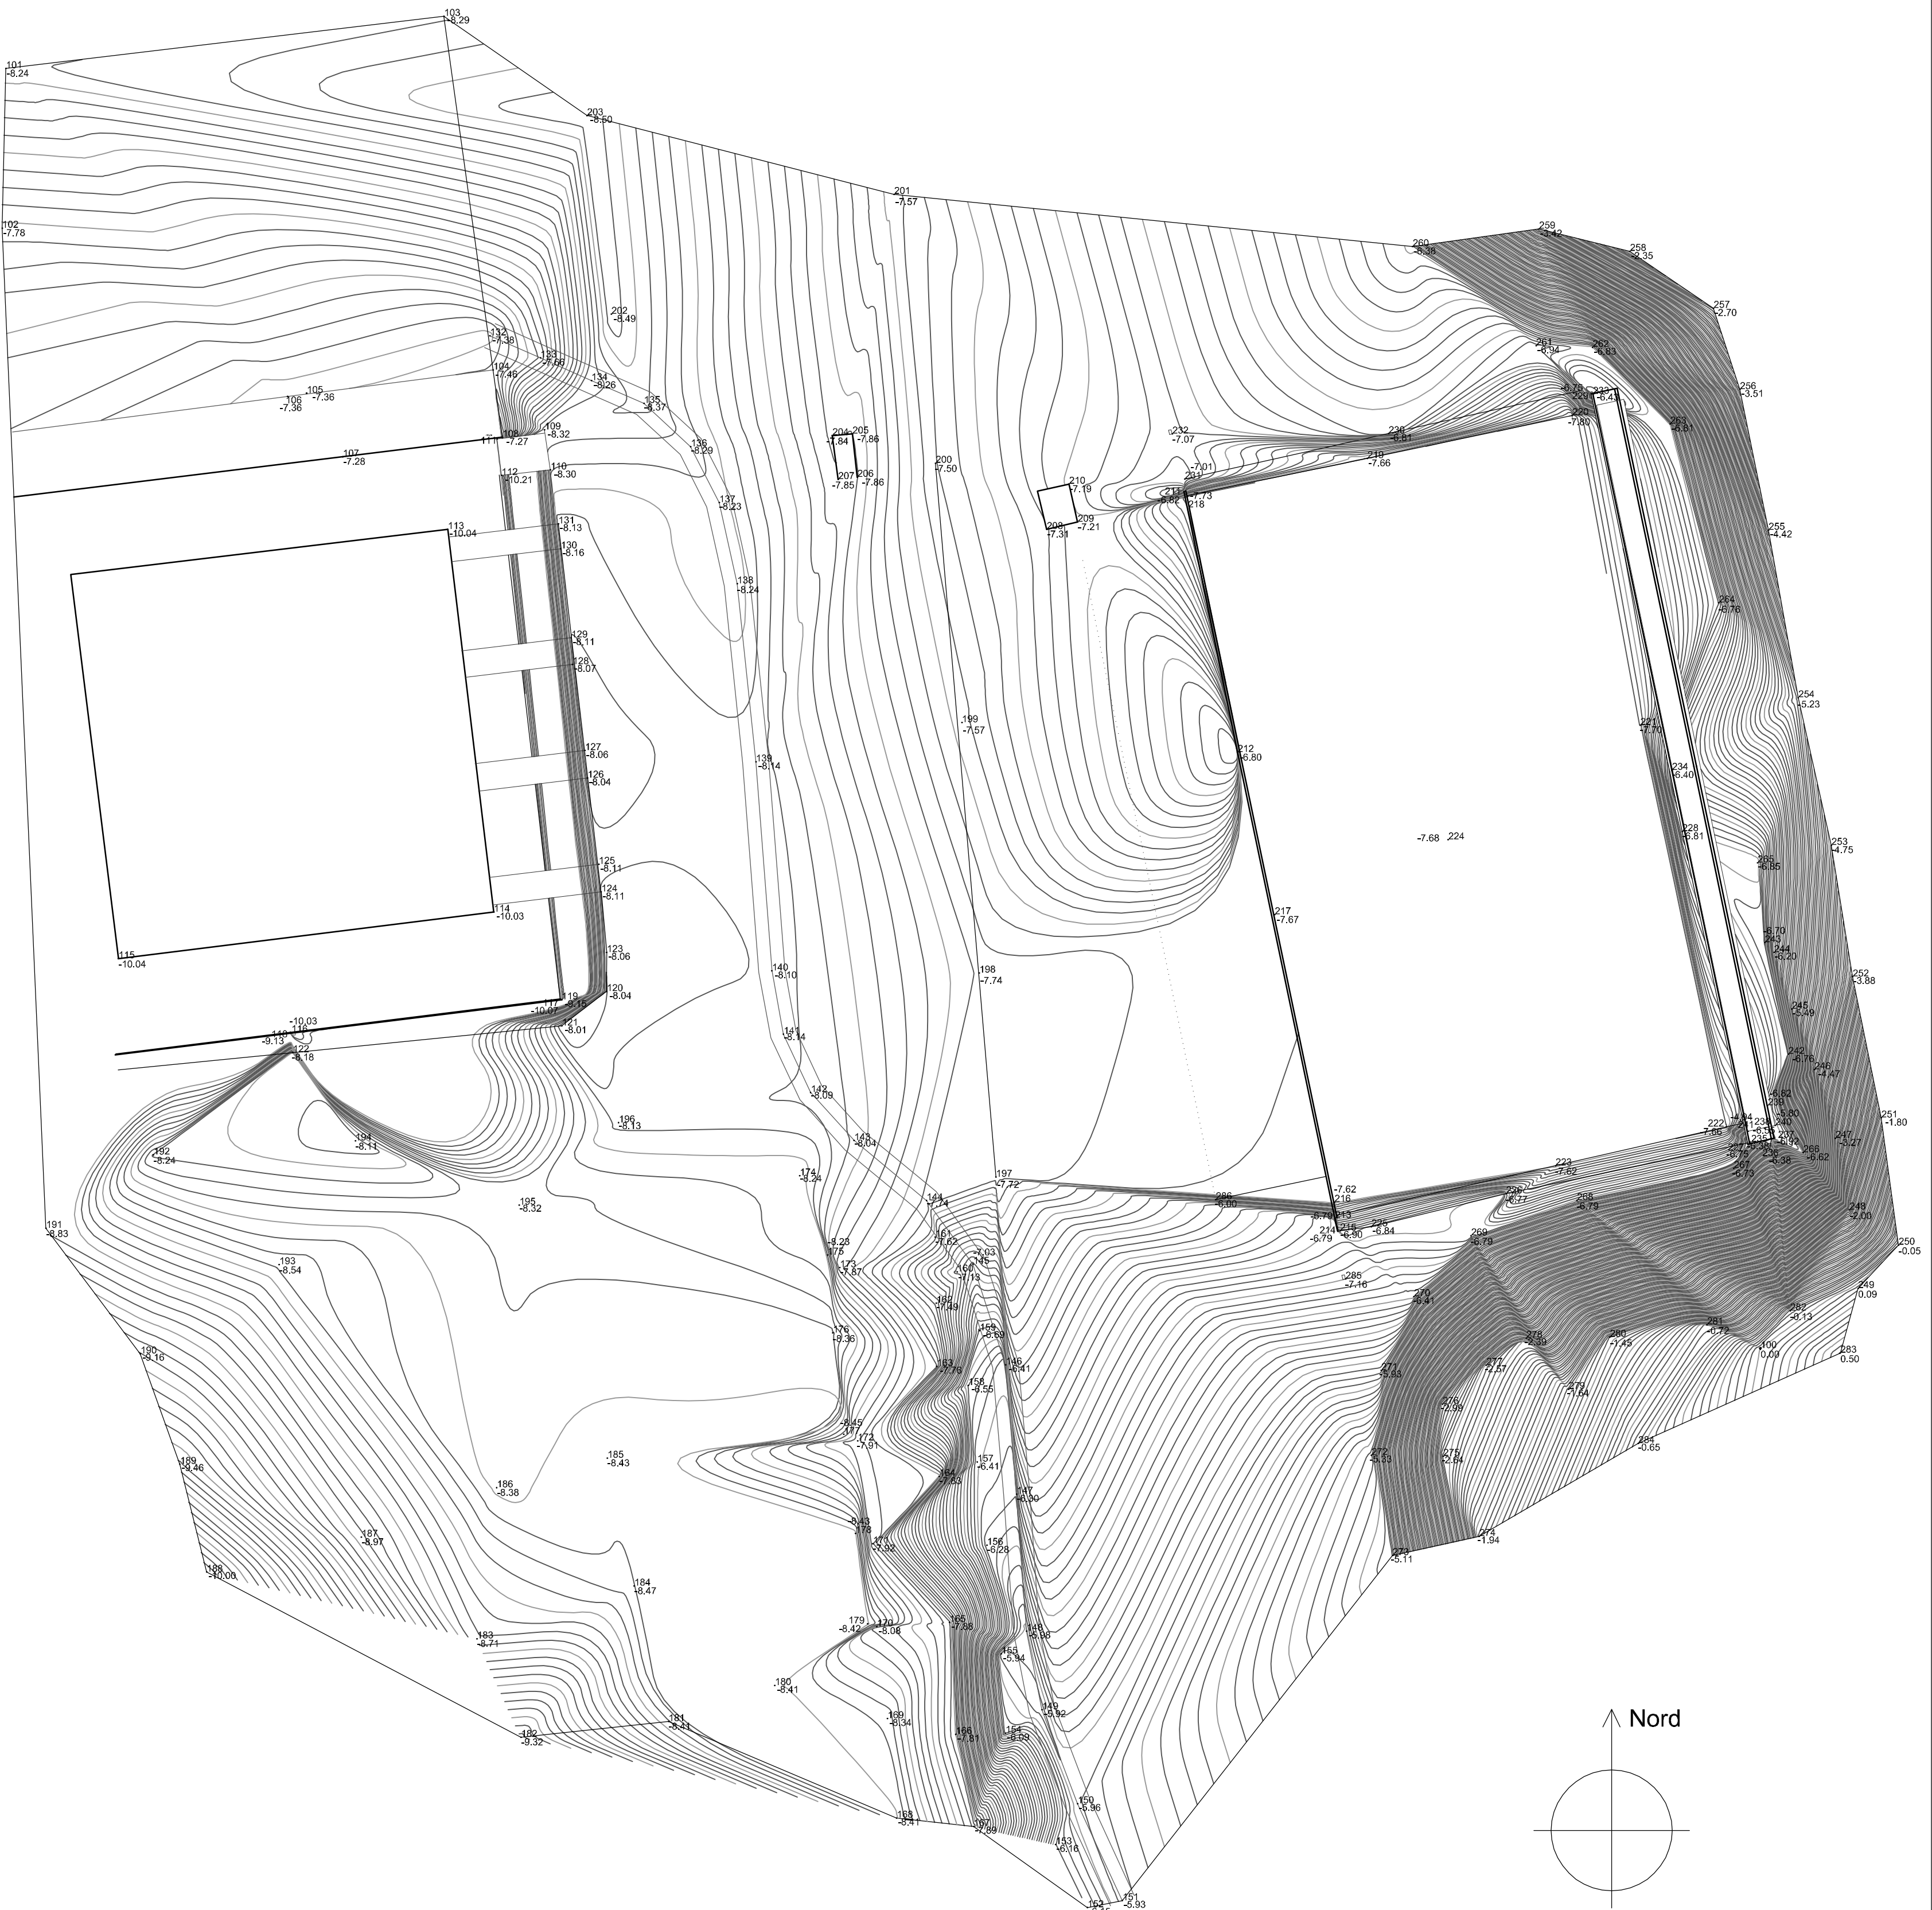

PIANTA RILIEVO SCALA 1:500

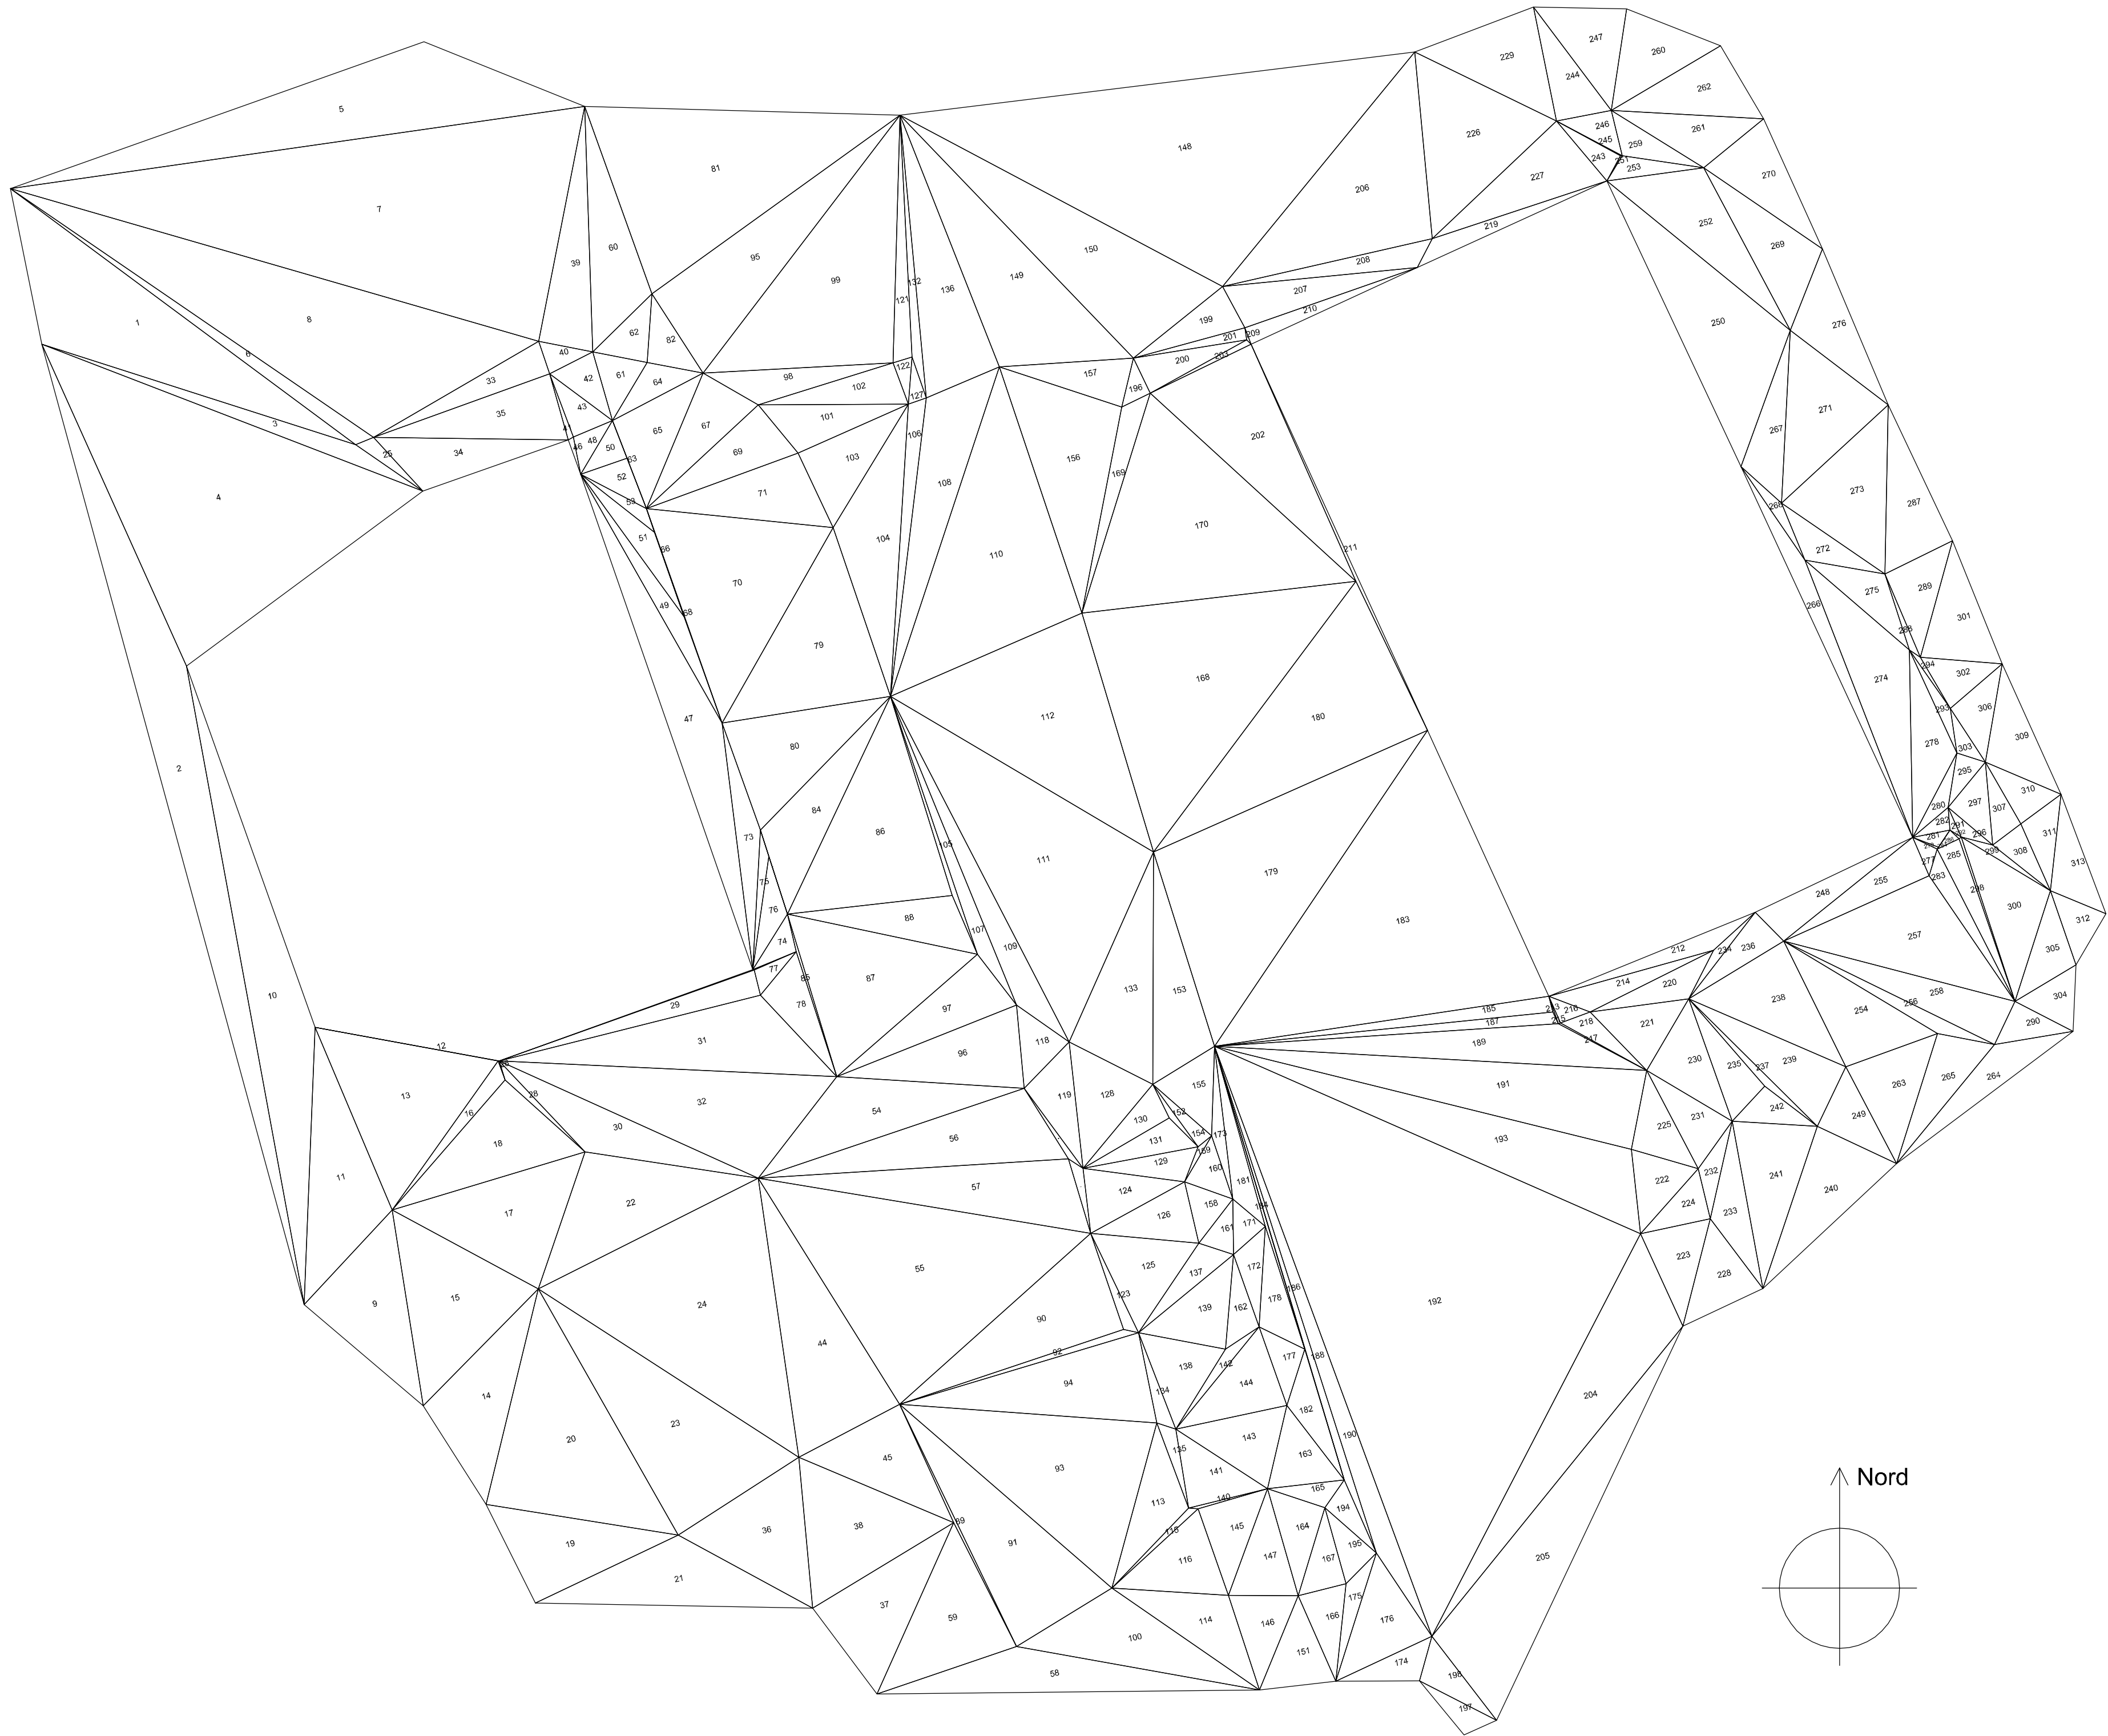

PIANTA TRIANGOLAZIONI SCALA 1:500