


CENTRO SPORTIVO DEL BIATHLON

COSTRUZIONE CAMPI PER IL GIOCO DEL TENNIS E
RIQUALIFICAZIONE IMPIANTO DEL BIATHLON
AREA OLYMPIC CENTRE - EX COLONIA ITALSIDER

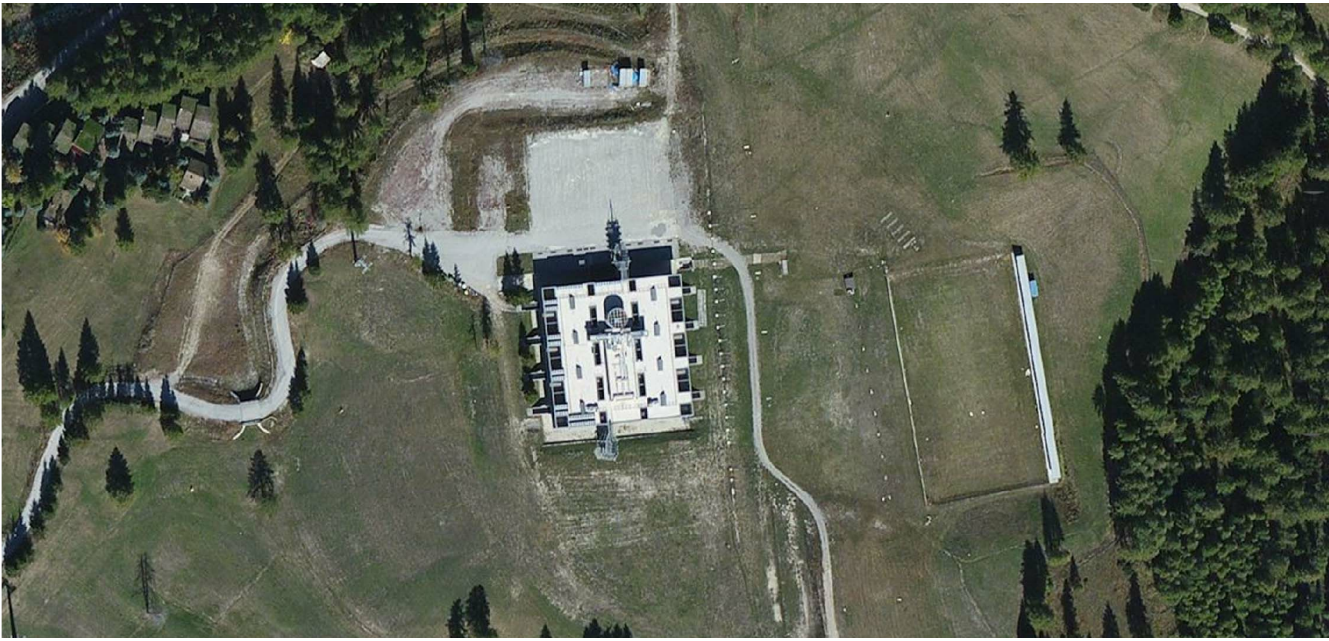

Progettisti:

Arch. Fabio Lanzoni
Via S. Maurizio 21
10153 Torino
Tel. 011 8175246
Fax 011 8150917

Arch. Barbara Chirico
Arch. Raffaello Di Benedetto
Ing. Giovanni Vaudetti

Committenza:

Coop. Nonsoloneve SpA
Corso Galileo Ferraris 1-4
10121 Torino

Presidente:
Sig. Giuseppe Peyron

ELABORATO:

SEZIONI DEL TERRENO - Stato di Fatto

DATA:


Settembre 2016

TAVOLA N°:

E_T_04_01 rev 09 016

SCALA:

1:500
1:200

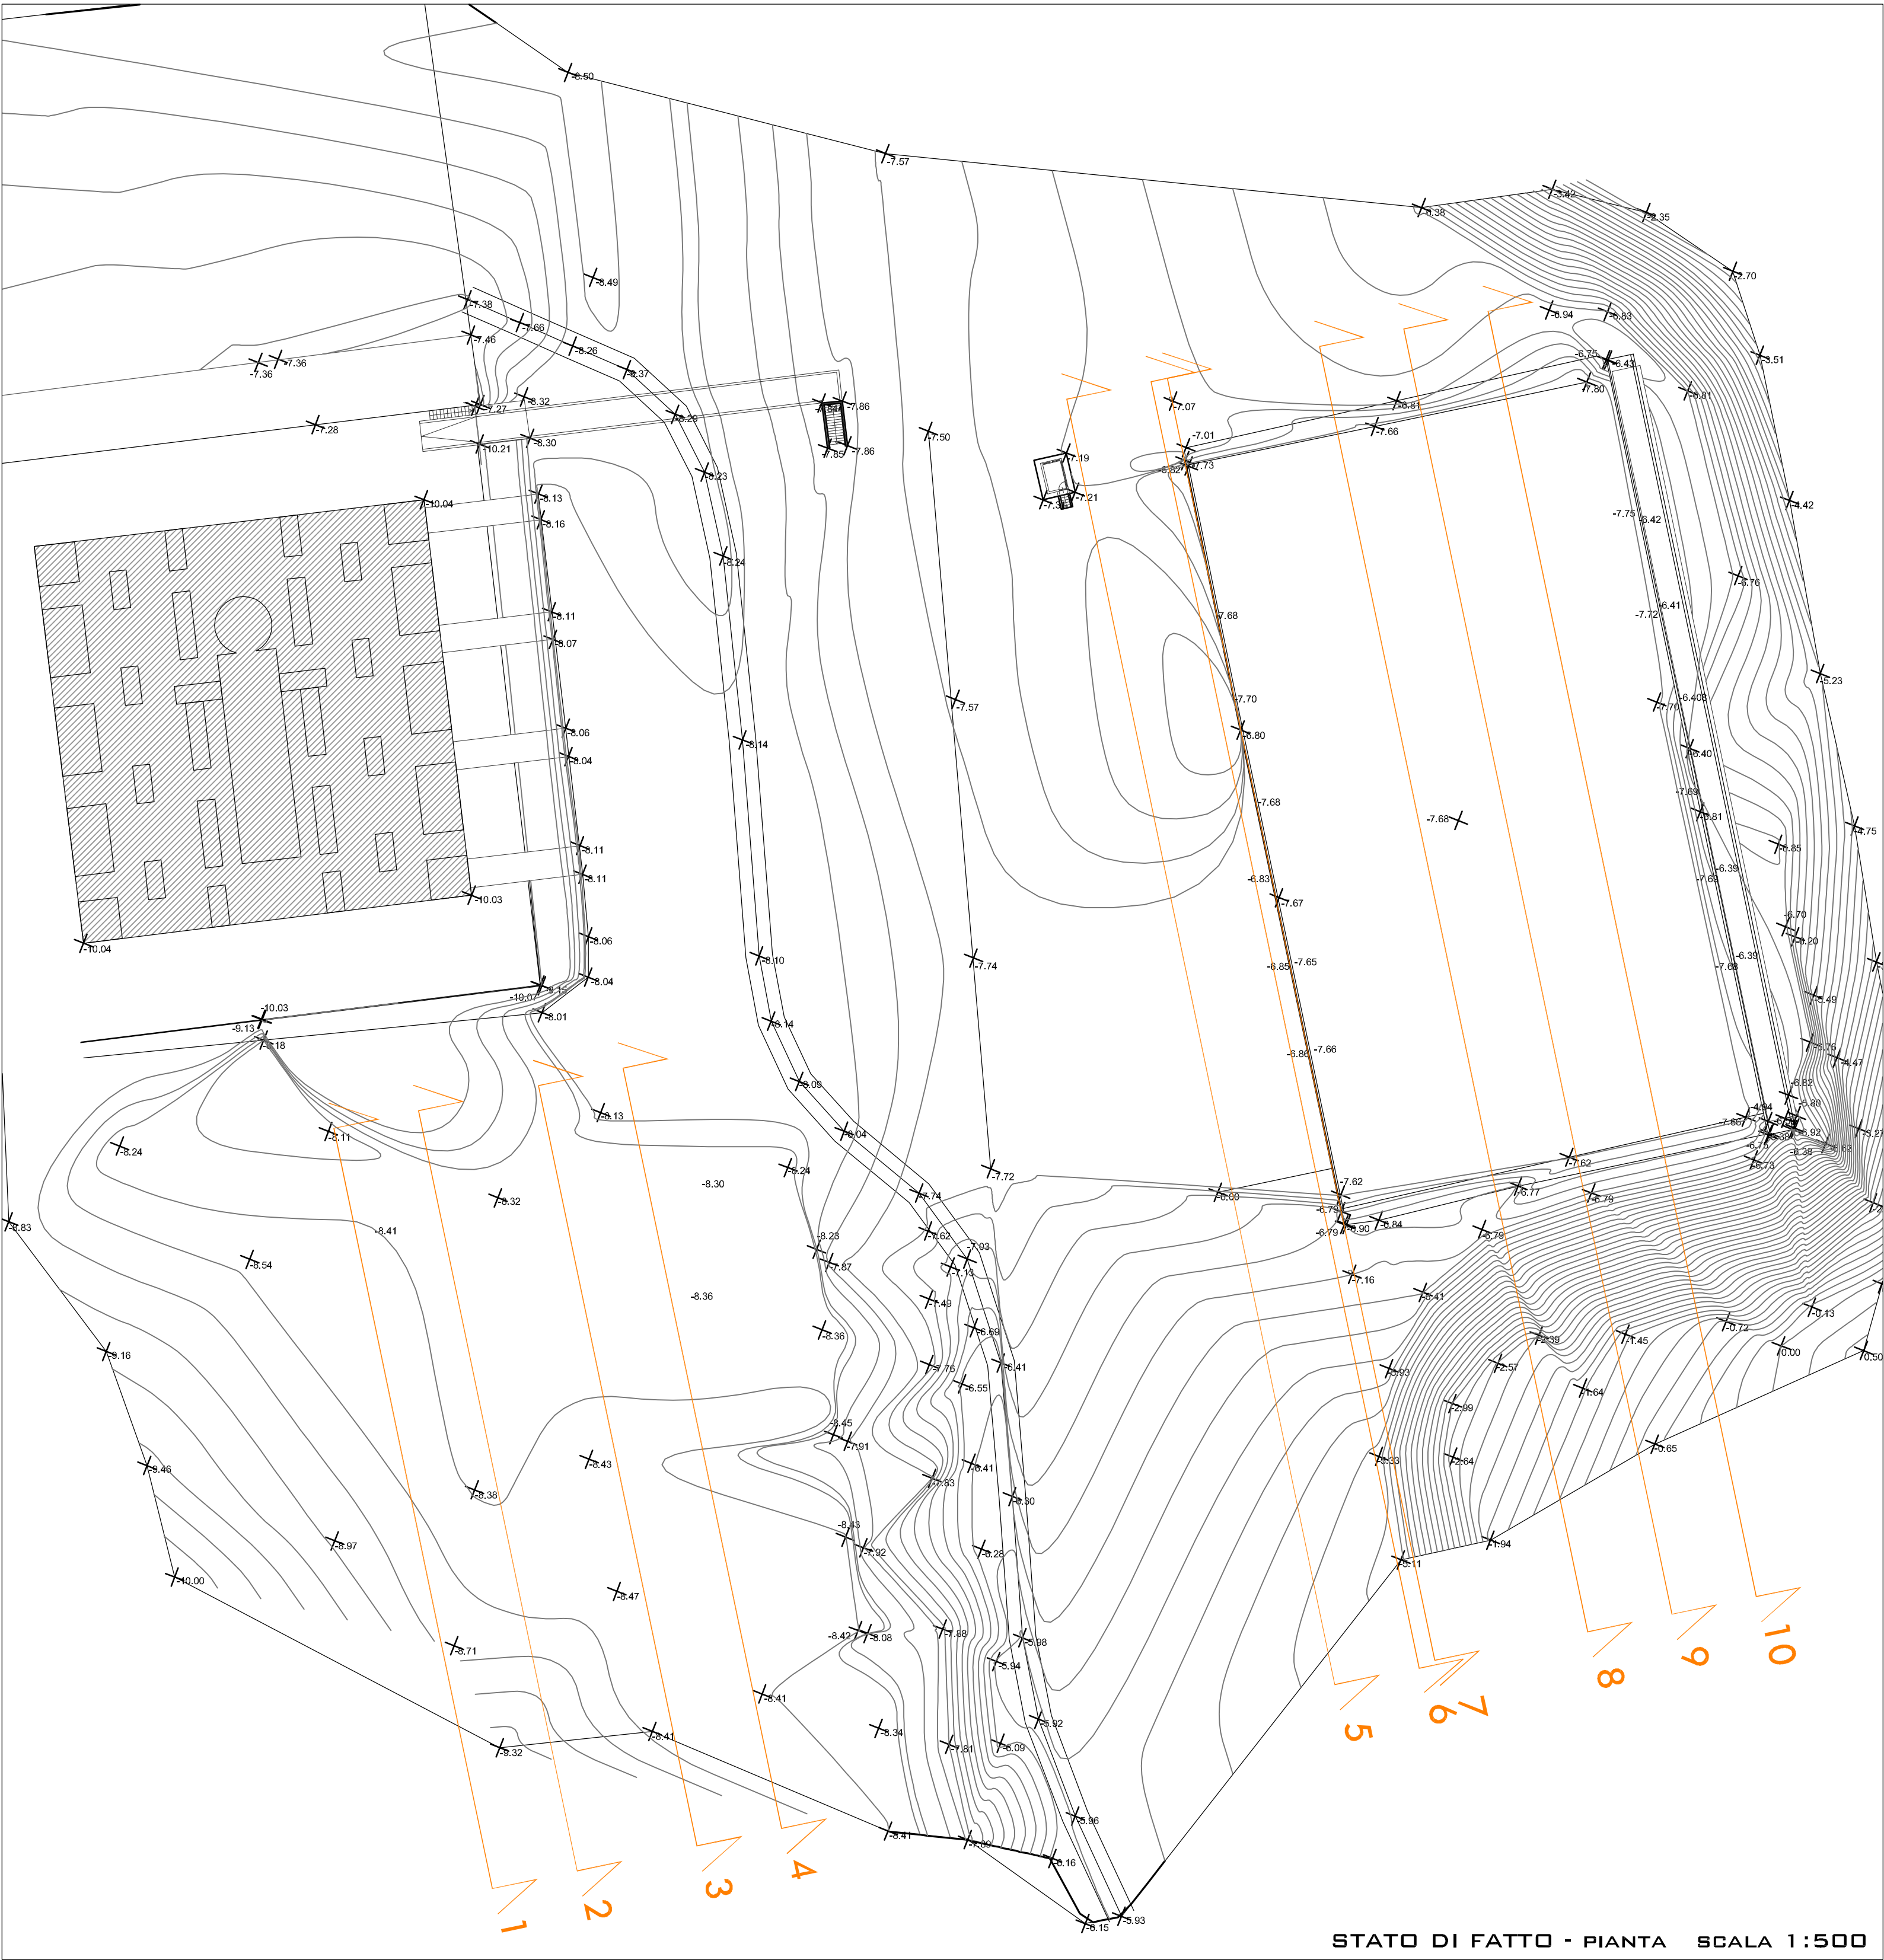

STATO DI FATTO - SEZIONI SCALA 1:200

