




COMUNE DI CESANA

Frazione Sansicario Alto

CENTRO SPORTIVO DEL BIATHLON

COSTRUZIONE CAMPI PER IL GIOCO DEL TENNIS E
RIQUALIFICAZIONE IMPIANTO DEL BIATHLON
AREA OLYMPIC CENTRE - EX COLONIA ITALSIDER

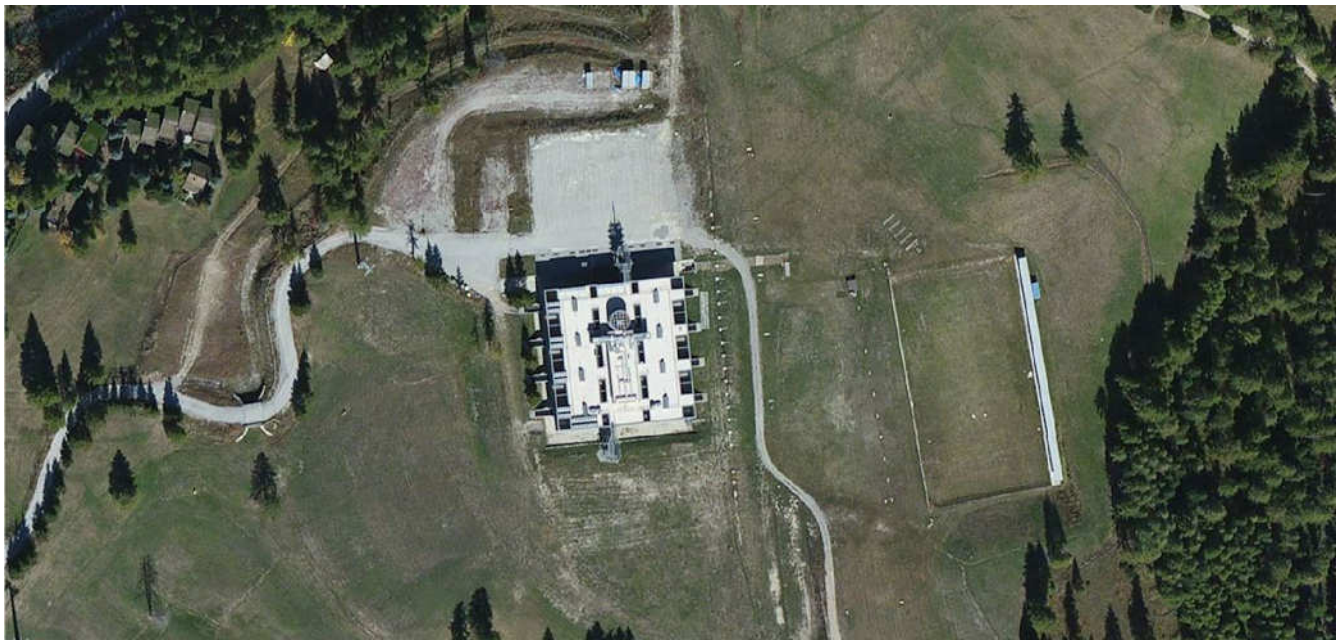

Progettisti:

Arch. Fabio Lanzoni
Via S. Brizio 21
10153 Torino
Tel. 011 81782446
Fax 011 8159517

Arch. Barbara Chirico
Arch. Raffaella Di Benedetto
Ing. Giovanni Vaudetti


Committenza:

Coop. Nonsoloneve SpA
Corso Galileo Ferraris 14
10121 Torino

Presidente:
Sig. Giuseppe Peyron

ELABORATO: SEZIONI DEL TERRENO: sterri e riporti

DATA:	TAVOLA N°:	SCALA:
Settembre 2016	E_T_07_01 rev 09 016	1:500 1:200

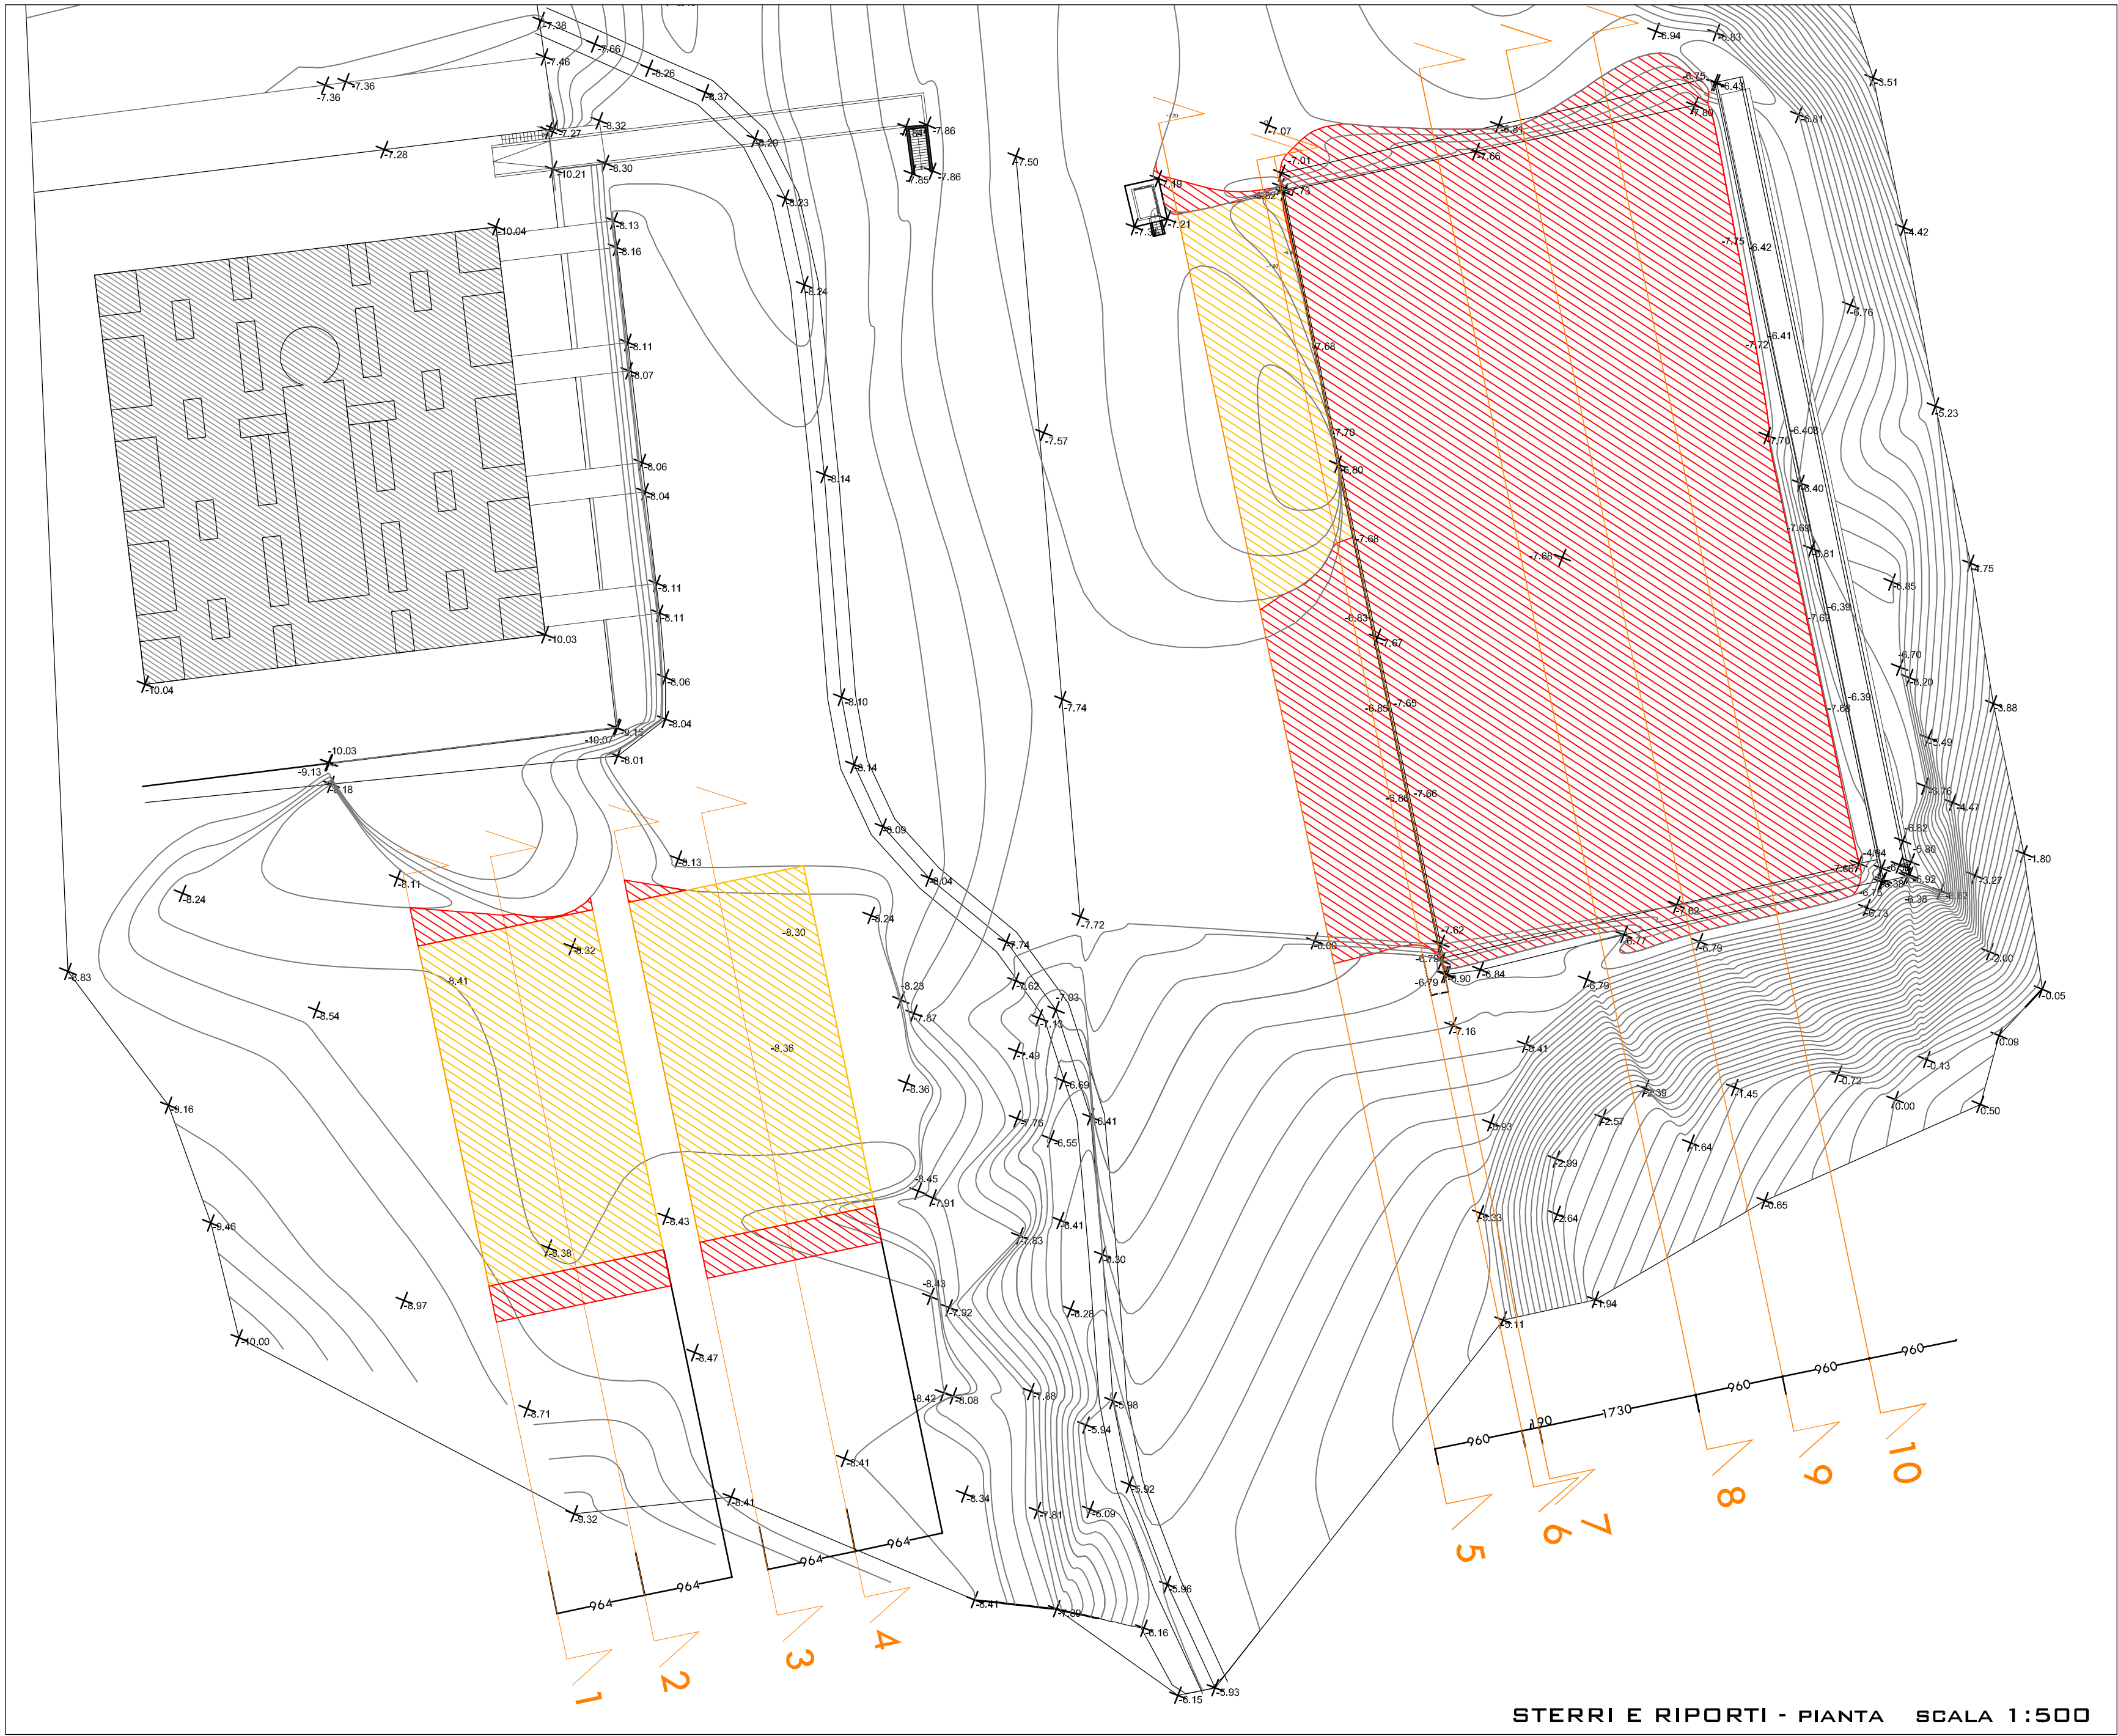

STERRI E RIPORTI - CALCOLI

AREA CAMPI POLIVALENTI			
STERRI			
SEZIONE	SUPERFICIE mq	LUNGHEZZA ml	VOLUME mc
1	8.8	0.5	4.4
1 bis	5.1	9.14	46.614
2	8.5	9.14	77.69
2 bis	12.3	0.5	6.15
3	12.7	0.5	6.35
3 bis	8.9	9.14	81.346
4	10.1	9.14	92.314
4 bis	13.8	0.5	6.9
			321.764
RIPORTI			
SEZIONE	SUPERFICIE mq	PROFONDITA' ml	VOLUME mc
1	4	0.5	2
1 bis	61.8	0.4	24.72
2	42	0.4	16.8
2 bis	2.5	0.5	1.25
3	3.1	0.5	1.55
3 bis	43.2	0.4	17.28
4	36.6	0.4	14.64
4 bis	1.9	0.5	0.95
			79.19
AREA CAMPI SCOPERTI			
SEZIONE	SUPERFICIE mq	LUNGHEZZA ml	VOLUME mc
5	12.34	9.6	118.46
6	13.8	1.9	26.22
7		17.3	0
8		9.6	0
9		9.6	0
10		9.6	0
			144.68
RIPORTI			
SEZIONE	SUPERFICIE mq	LUNGHEZZA ml	VOLUME mc
5	7.42	9.6	71.23
6	9.89	1.9	18.79
7	22.59	17.3	390.807
8	22.45	9.6	215.52
9	23.41	9.6	224.736
10	25.25	9.6	242.4
			696.35
TOTALE STERRI (mc)			
AREA CAMPI POLIVALENTI			321.764
AREA CAMPI SCOPERTI			144.68
			466.45
TOTALE RIPORTI (mc)			
AREA CAMPI POLIVALENTI			79.19
AREA CAMPI SCOPERTI			696.35
			775.54

STERRI E RIPORTI - SEZIONI
SCALA 1:200

