




SEZIONE PENSILINA

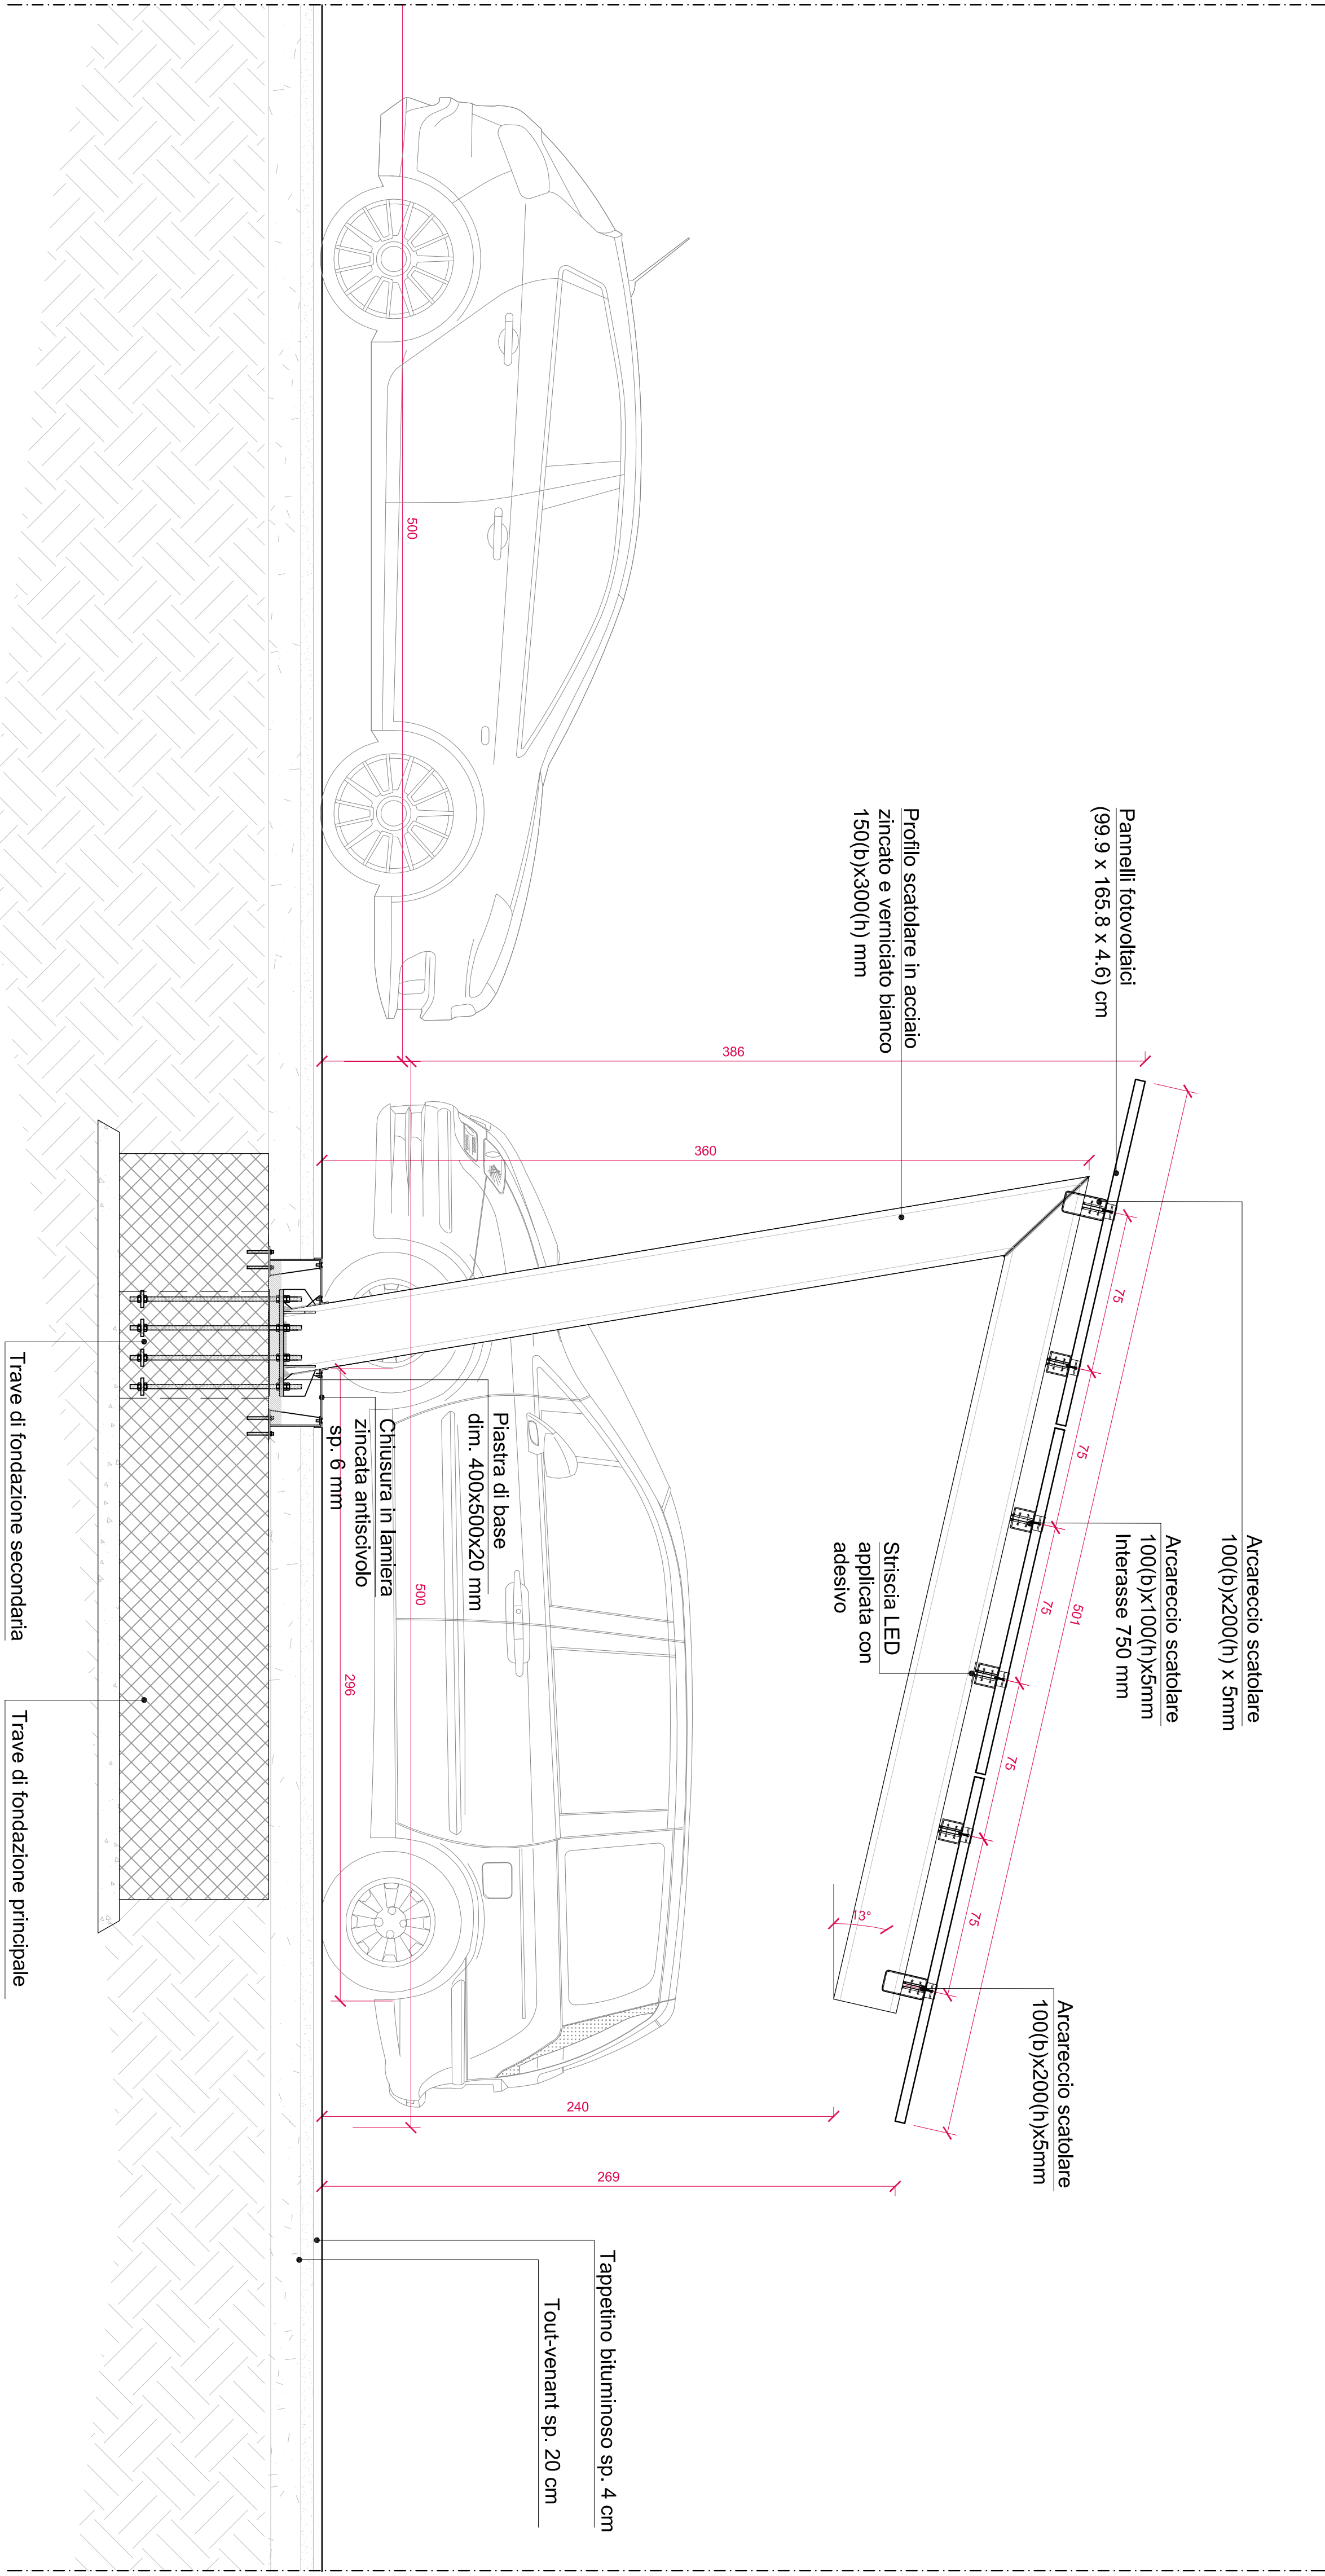


PROSPETTO PENSILINA

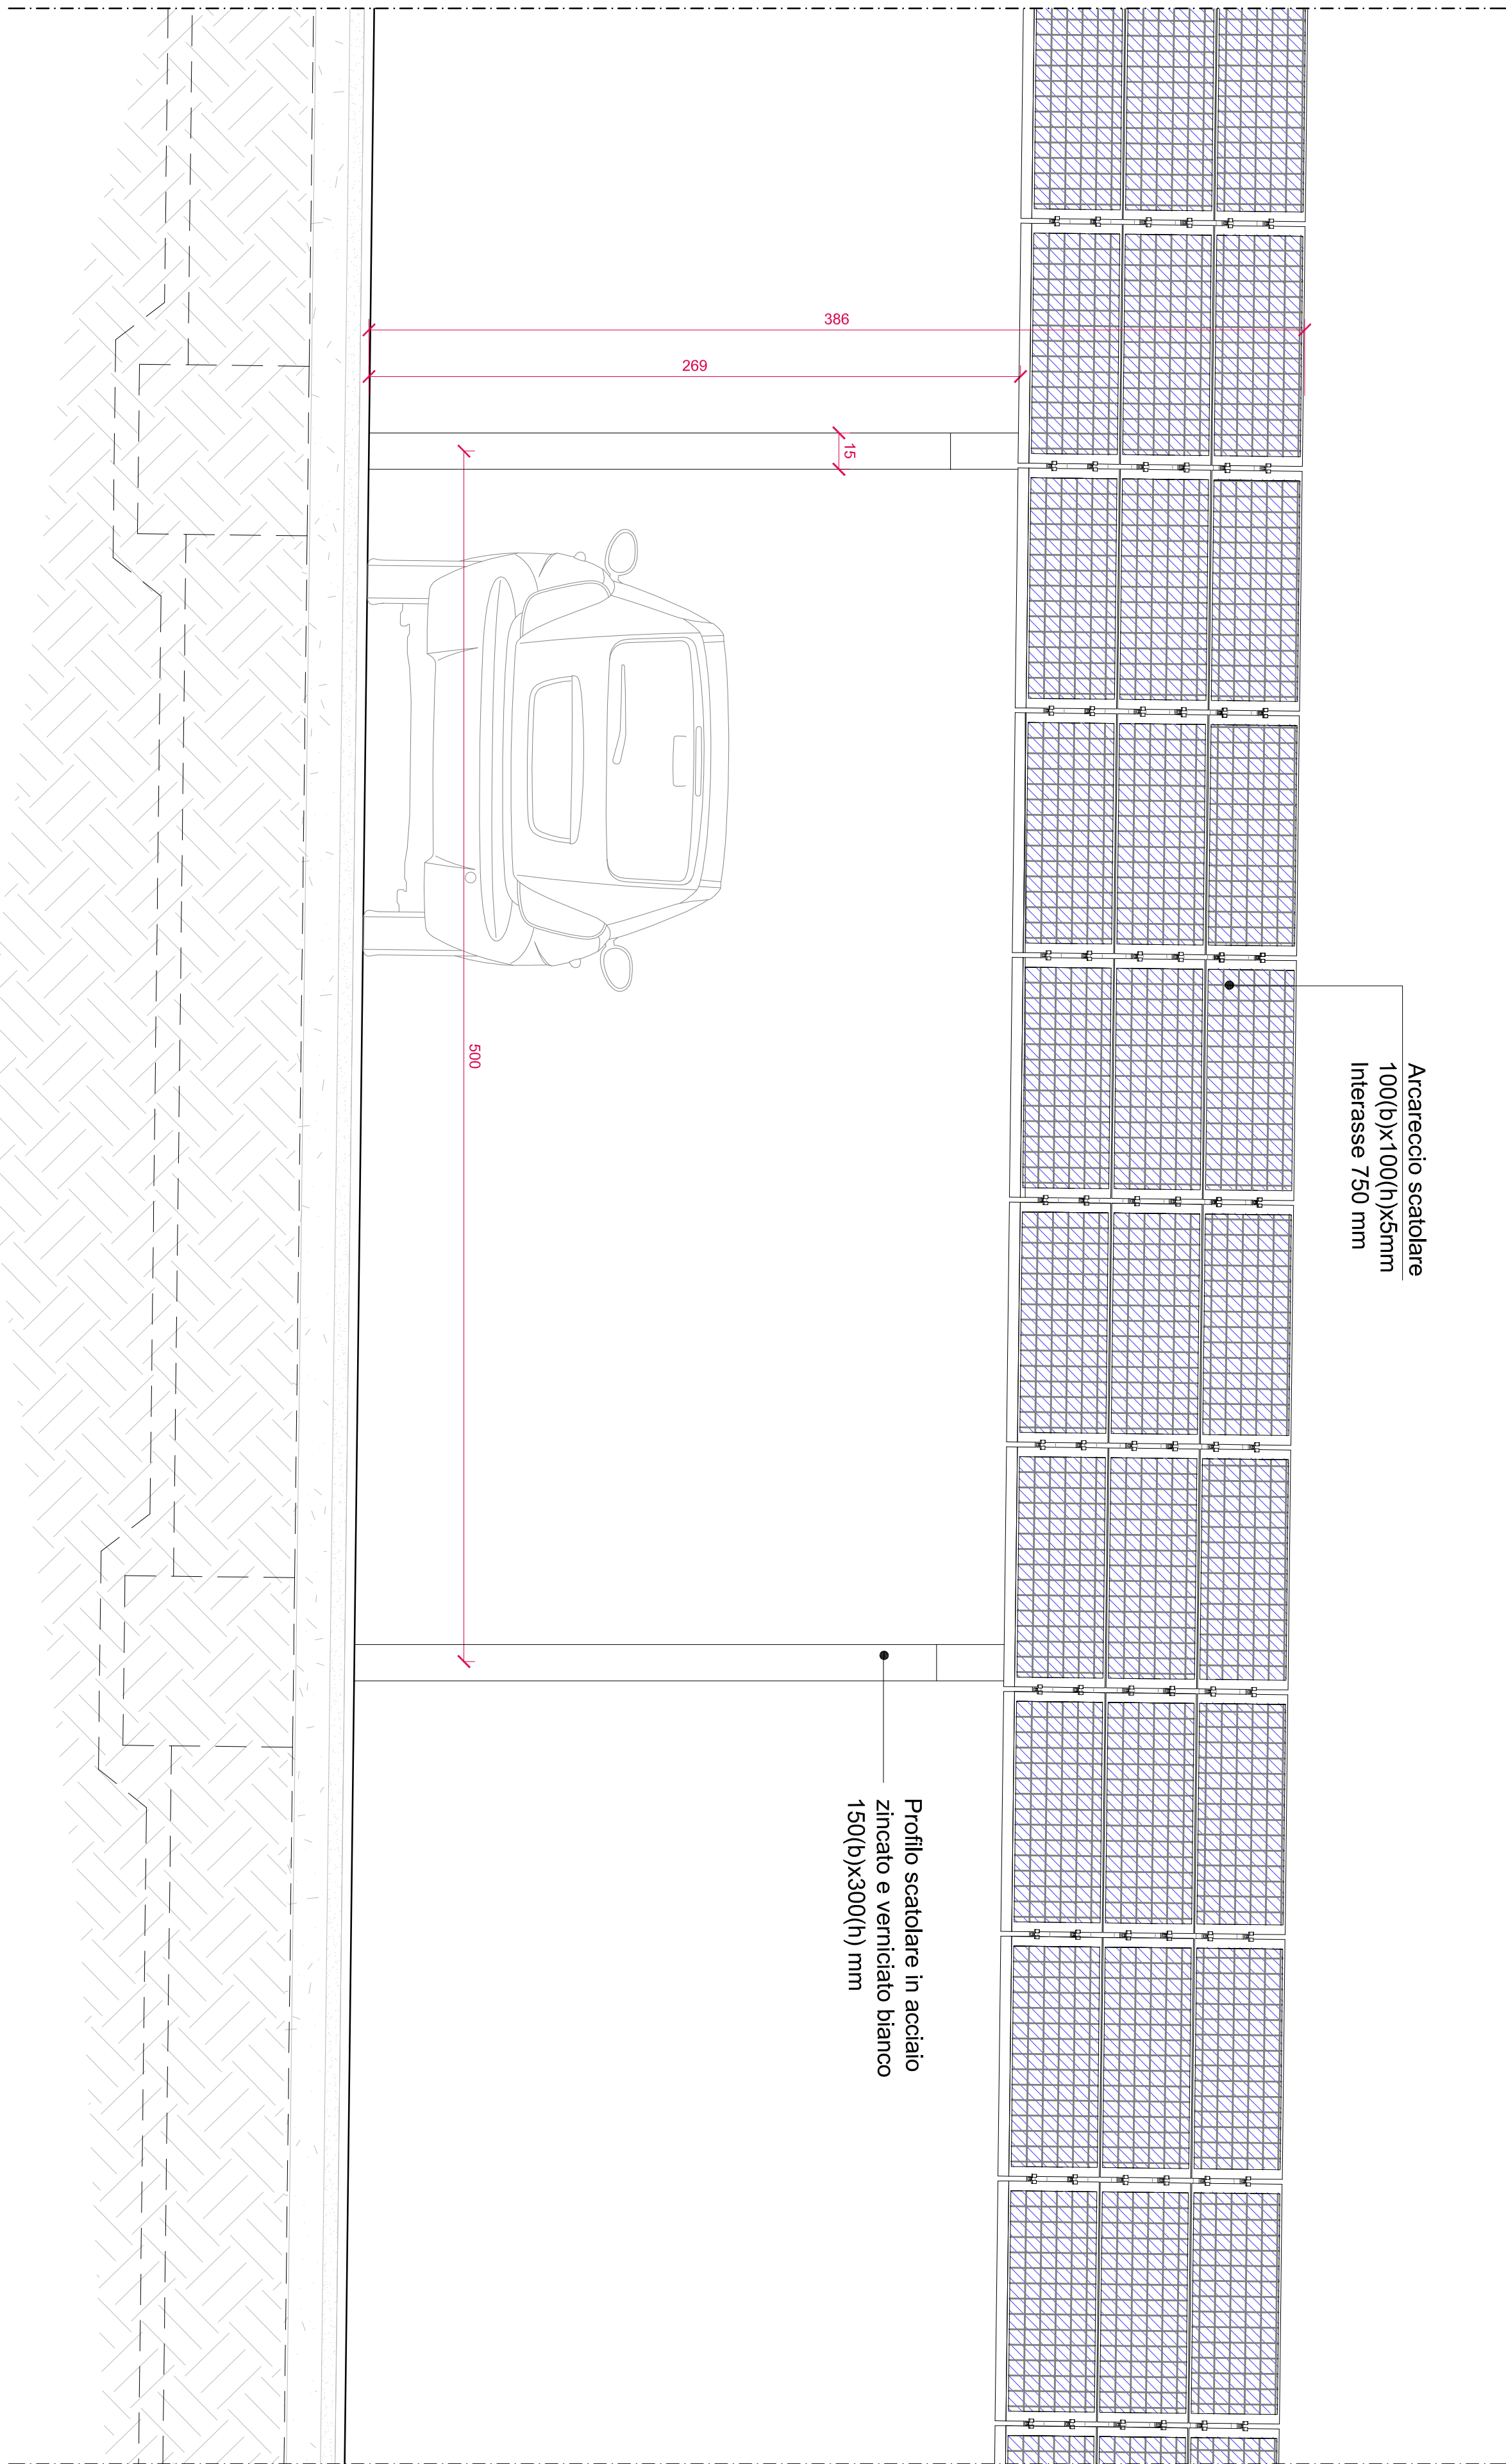

PIANTA PENSILINA Struttura

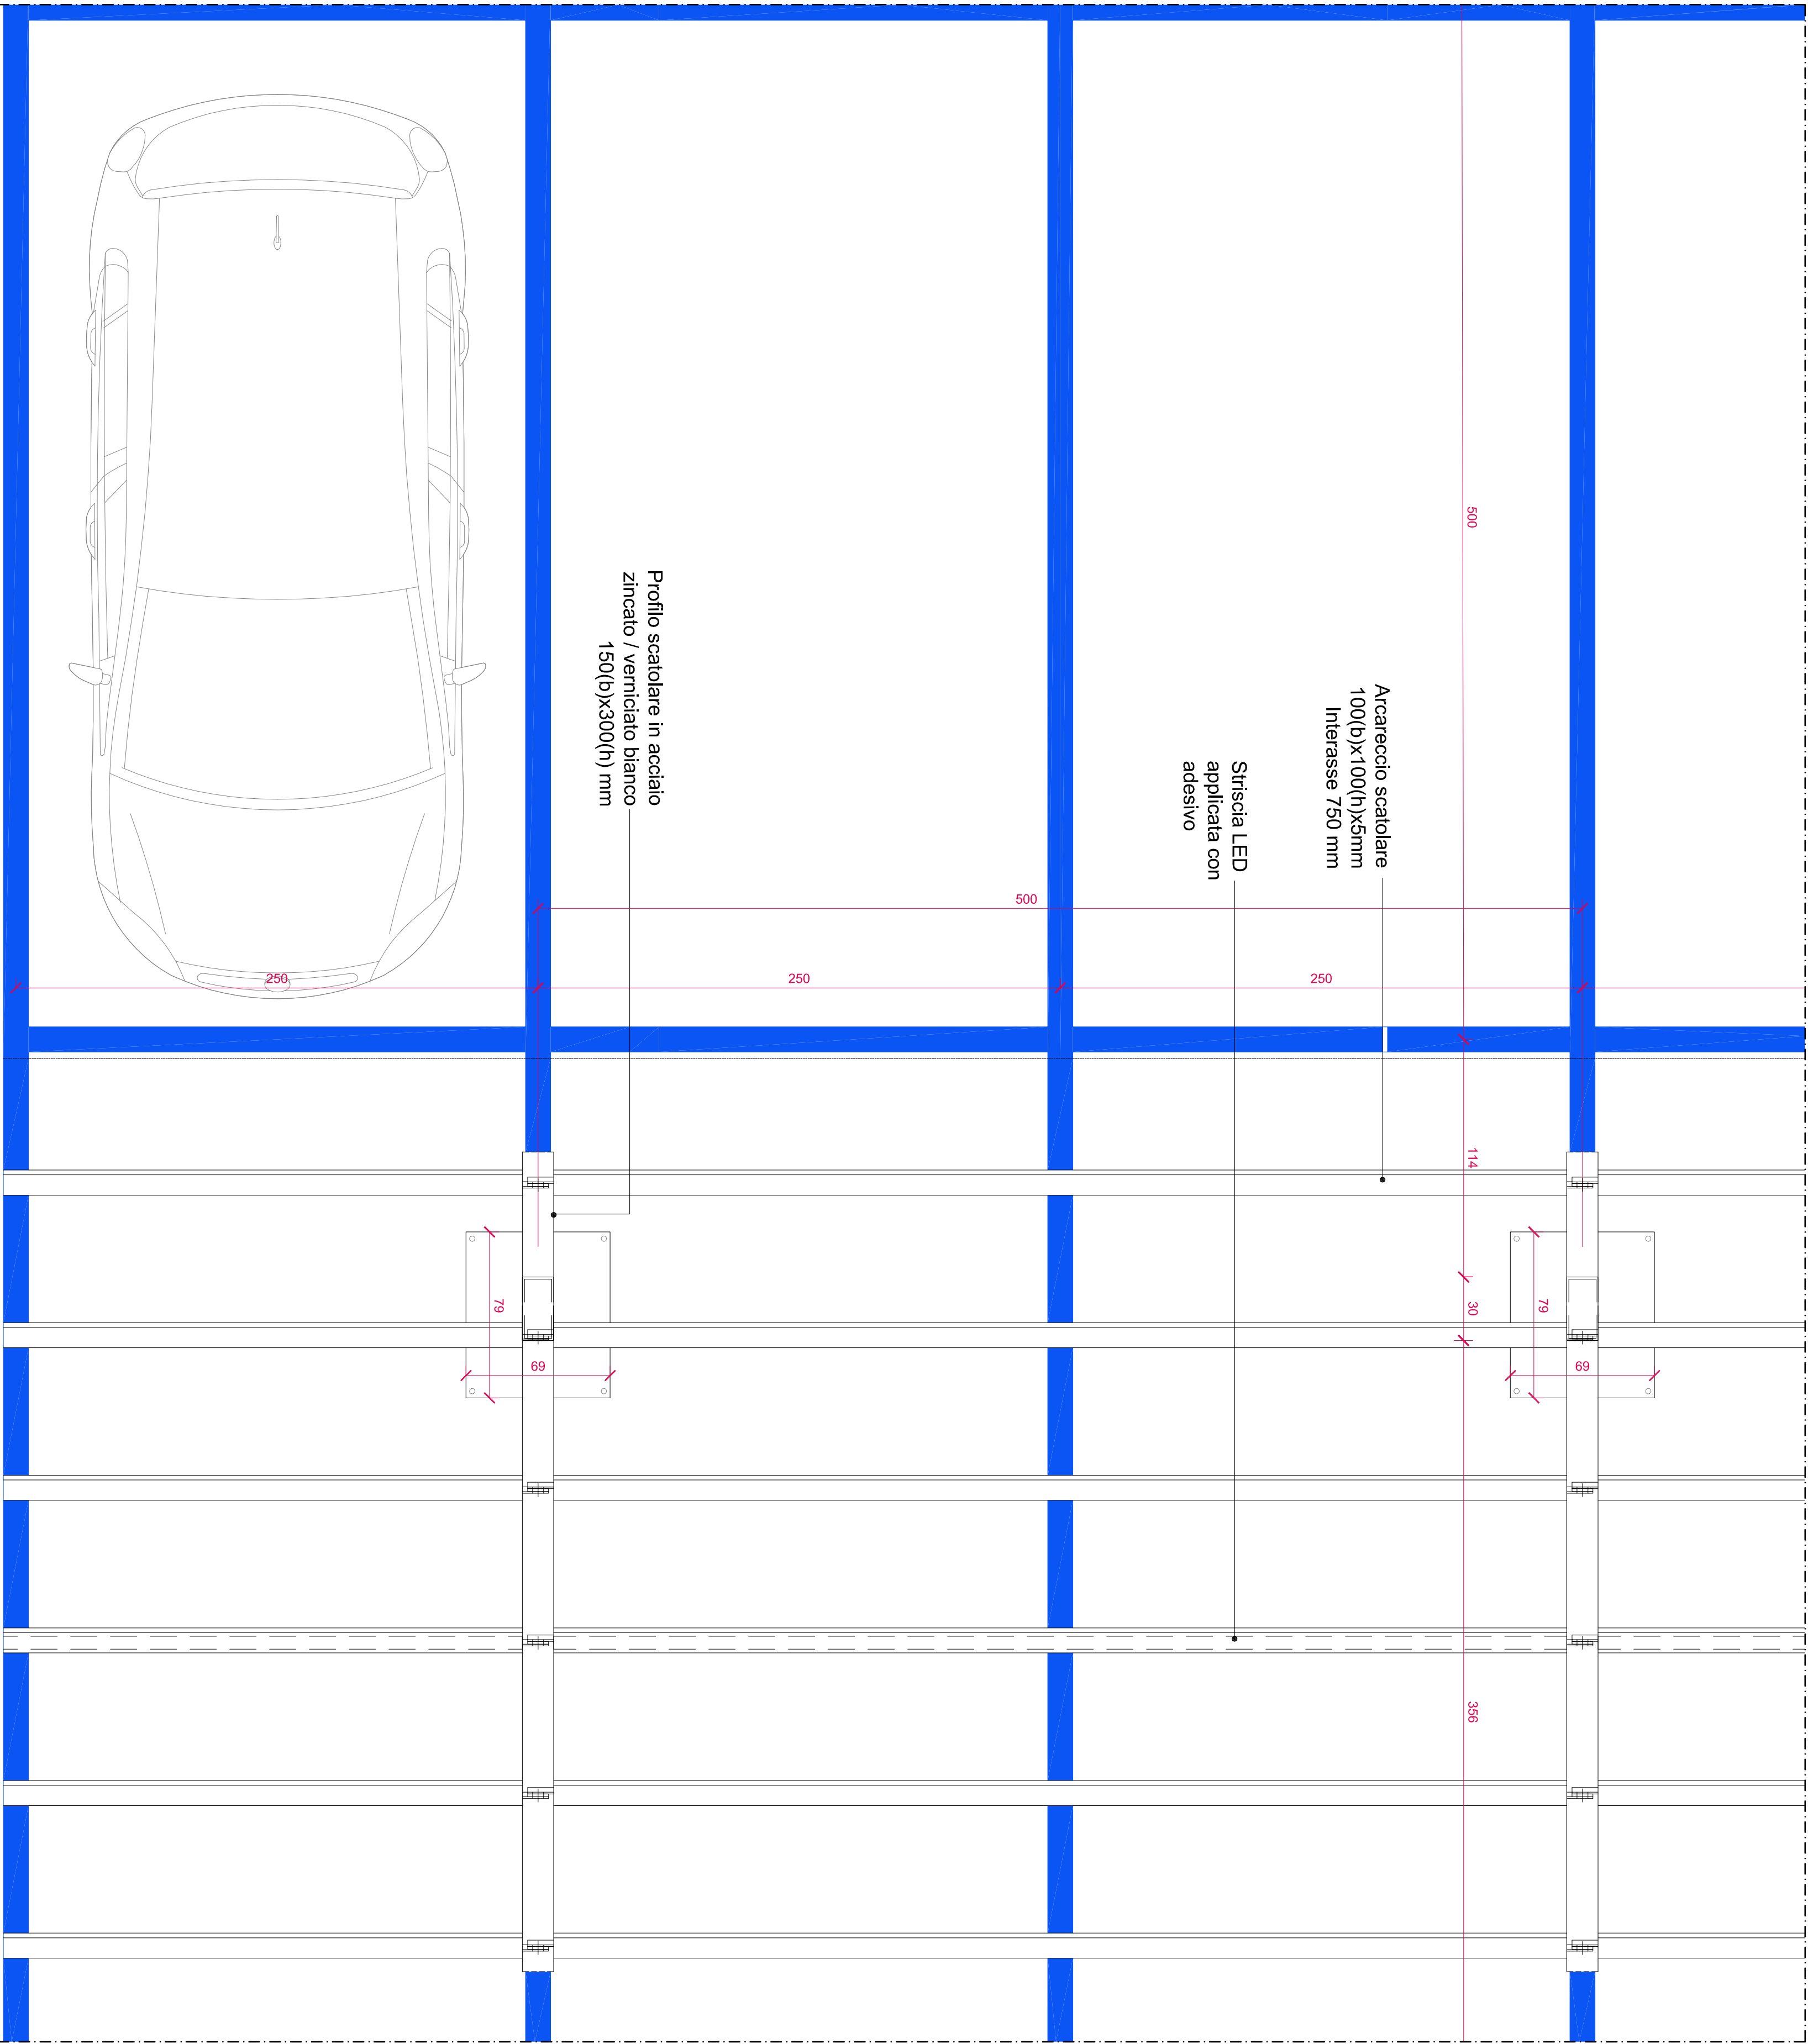

PIANTA PENSILINA Copertura

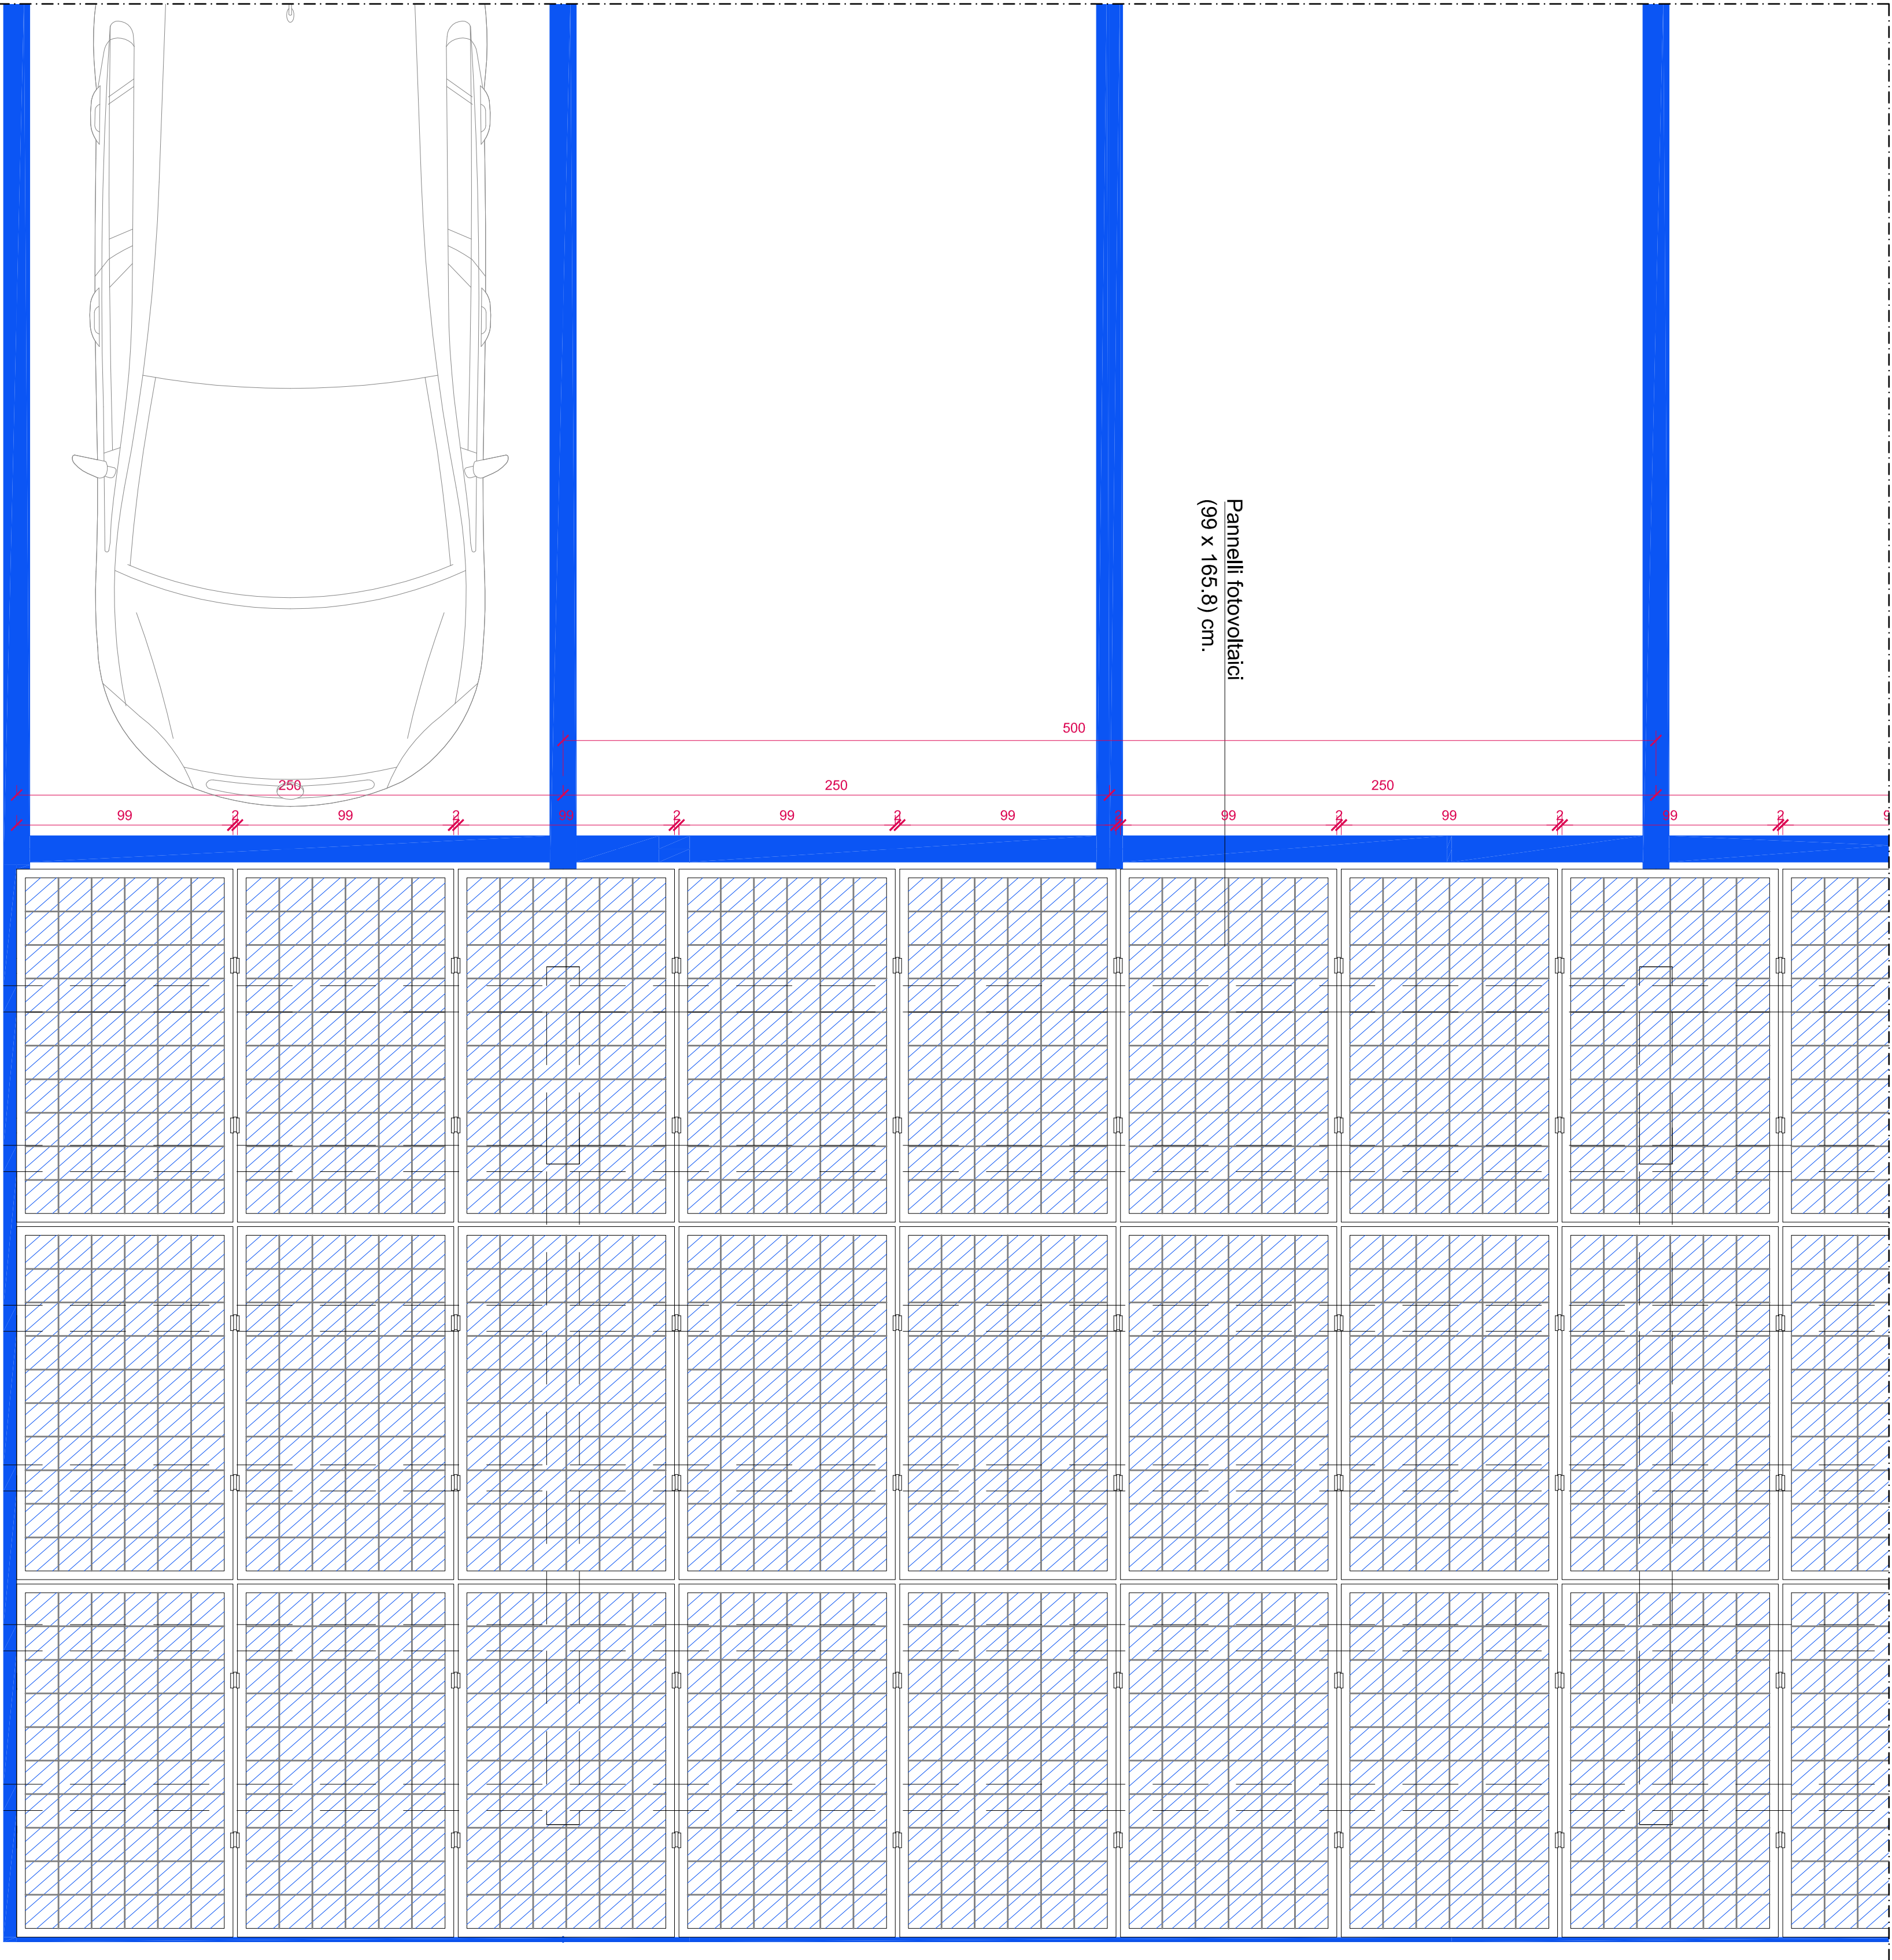

DIREZIONE OPERE PUBBLICHE

NOME DELLA PROVINCIA PROVINCIA DI TORINO		NOME DI COGNOME COMUNE DI PINEROLO	
UNIVERSO PROGETTUALE PROGETTO ESECUTIVO			
CIP F15140066001		TITOLO INTERVENTO REALIZZAZIONE DELL'IMPIANTO FOTOVOLTAICO E DELL'IMPIANTO SOLARE TERMICO DEL PALAGIACCIO DI PINEROLO	
COP11456007A		TITOLO STUDIO PROGETTO - PIANTE E SEZIONI PENSILINA FOTOVOLTAICA	
Tavola n. 004		ANNO PROGETTUALE ELABORATI ARCHITETTONICI	
DATA 20 GENNAIO 2017		SCALA 1:20	
FORMATO ELABORATO A3		CODICE GENERALE ELABORATO 13.65.007 A3/010/A4/010/COP010	
NOME FILE 004_13.65.007_A3_010_A4_010_COP010.dwg			
VERSIONE 0		DATA 20 GENNAIO 2017	
1		Prima redazione	
DESCRIZIONE			
AUTORIZZAZIONE 4/15/14/0066001			
PROGETTO ESECUTIVO REALIZZAZIONE DELL'IMPIANTO FOTOVOLTAICO E DELL'IMPIANTO SOLARE TERMICO DEL PALAGIACCIO DI PINEROLO			
COP11456007A			
Tavola n. 004			
PROGETTO - PIANTE E SEZIONI PENSILINA FOTOVOLTAICA			
DATA 20 GENNAIO 2017			
SCALA 1:20			
FORMATO ELABORATO A3			
CODICE GENERALE ELABORATO 13.65.007 A3/010/A4/010/COP010			
NOME FILE 004_13.65.007_A3_010_A4_010_COP010.dwg			
VERSIONE 0			
1			
Prima redazione			
DESCRIZIONE			
AUTORIZZAZIONE 4/15/14/0066001			
PROGETTO ESECUTIVO REALIZZAZIONE DELL'IMPIANTO FOTOVOLTAICO E DELL'IMPIANTO SOLARE TERMICO DEL PALAGIACCIO DI PINEROLO			