

COMUNE DI RIVAROLO CANAVESE

PROGETTO ESECUTIVO


**ISTITUTO COMPRENSIVO G.GOZZANO
SCUOLA SECONDARIA DI 1^GRADO
ADEGUAMENTO FABBRICATI ESISTENTI ALLA NORMATIVA ANTINCENDIO**

CRONOPROGRAMMA DEI LAVORI

Il Progettista

(Ing. Francesco Vita)
n.418 albo ordine ingg. AG
A/B/C
Via delle badie n.238
59100 Prato

Tav. A.04c

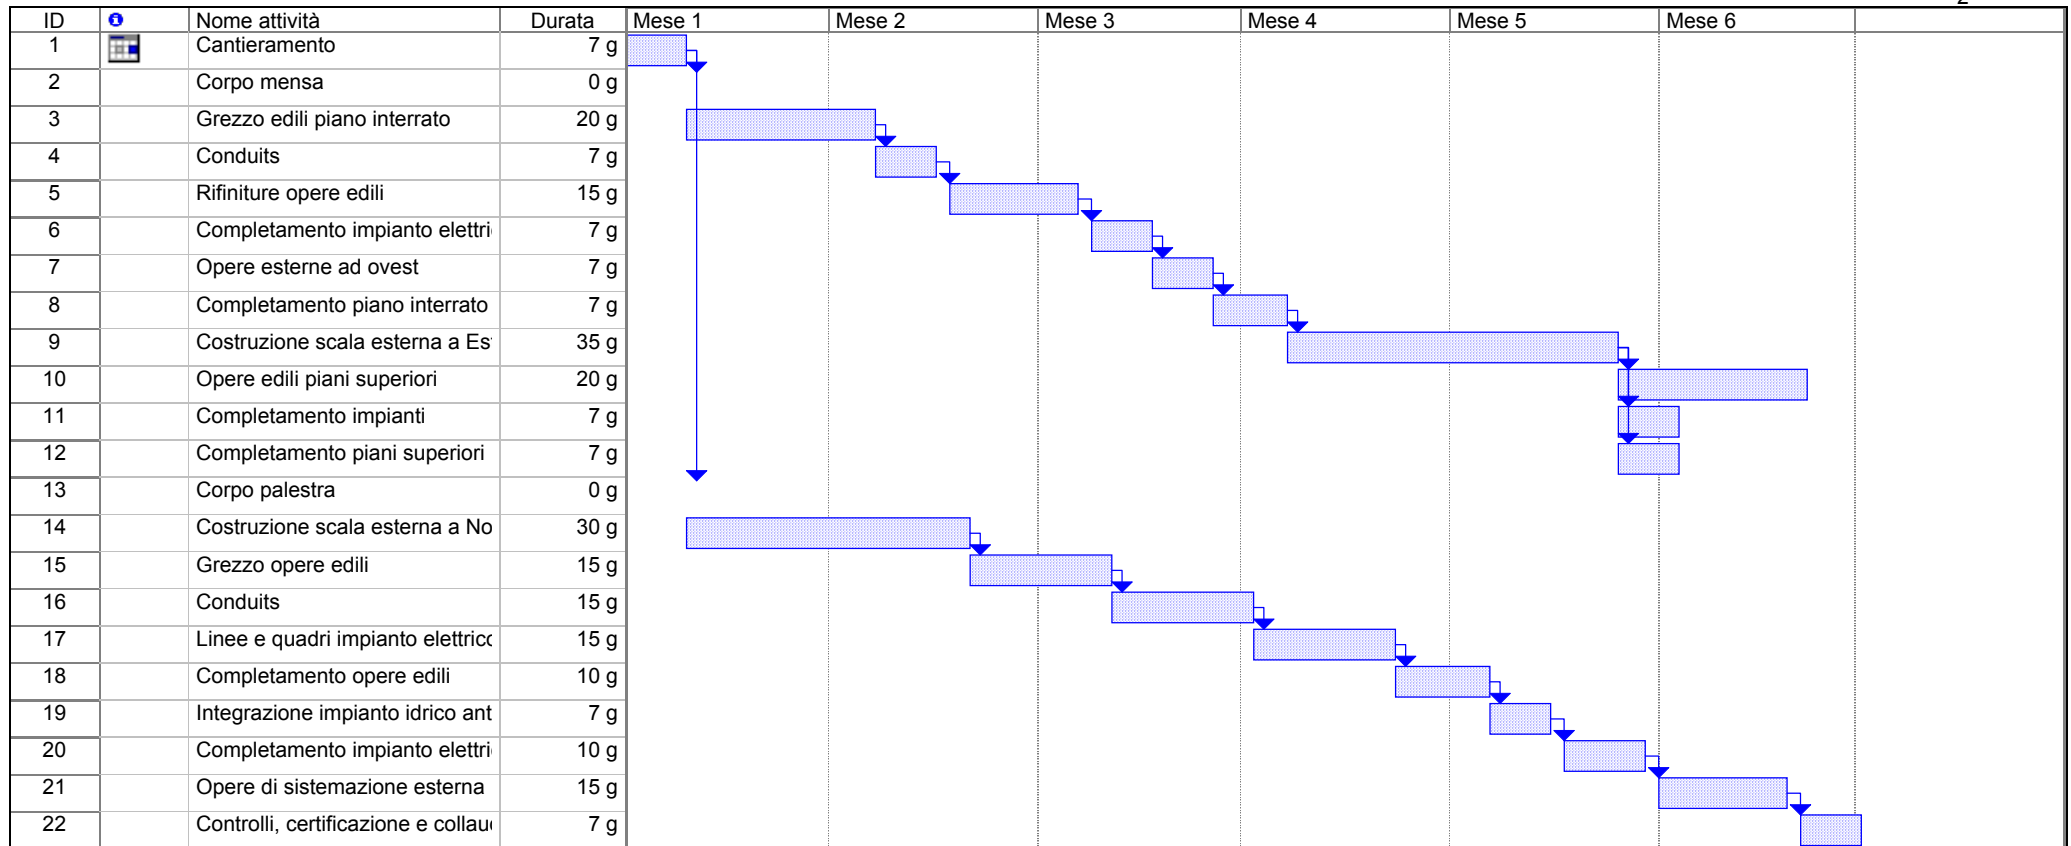

Progetto: Gozzano
Rivarolo Canavese

Attività