



1 Piano Terra - Stato Attuale
1 : 200

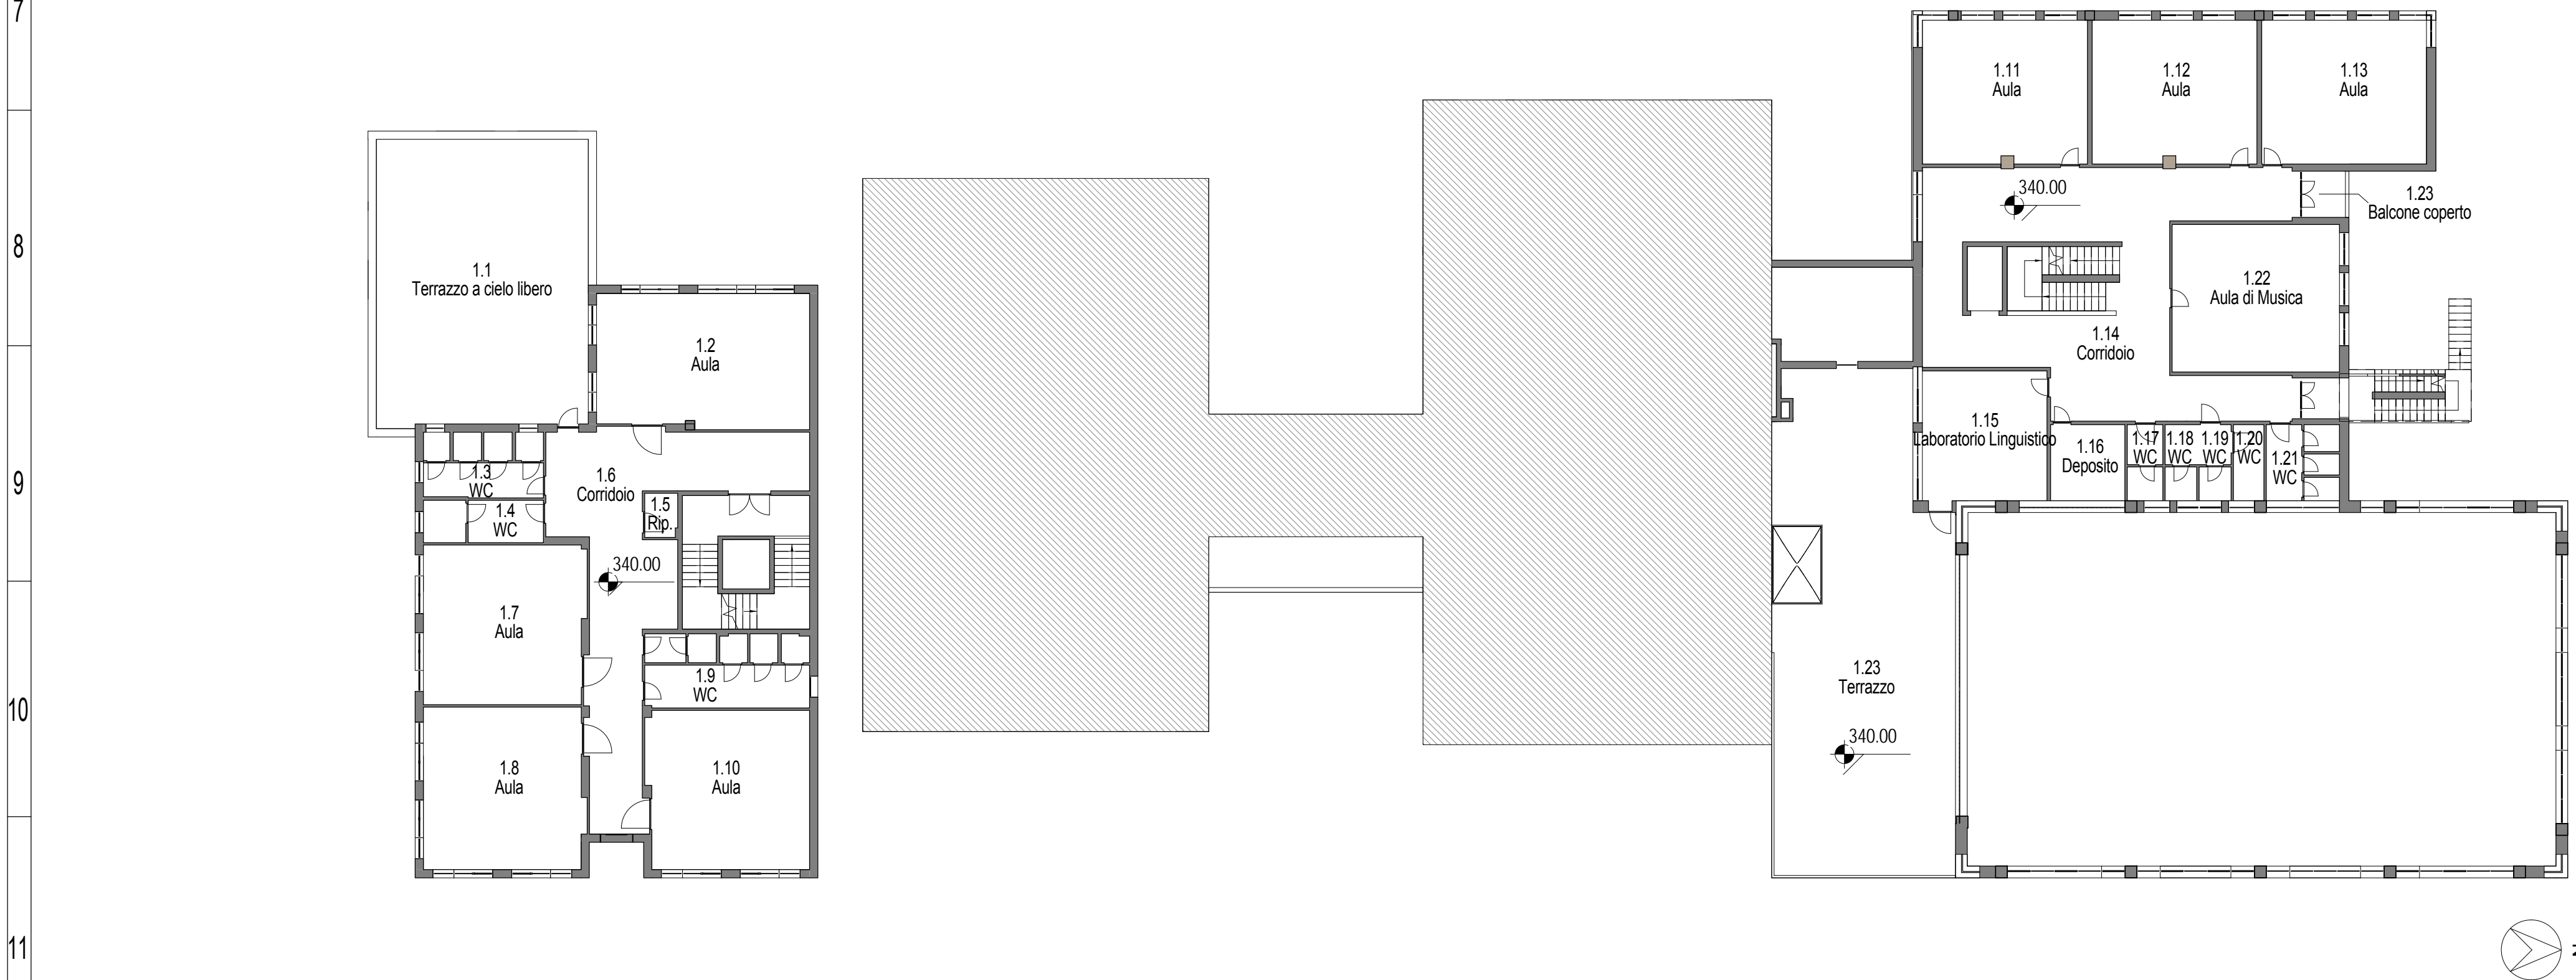

2 Piano Primo - Stato Attuale
1 : 200

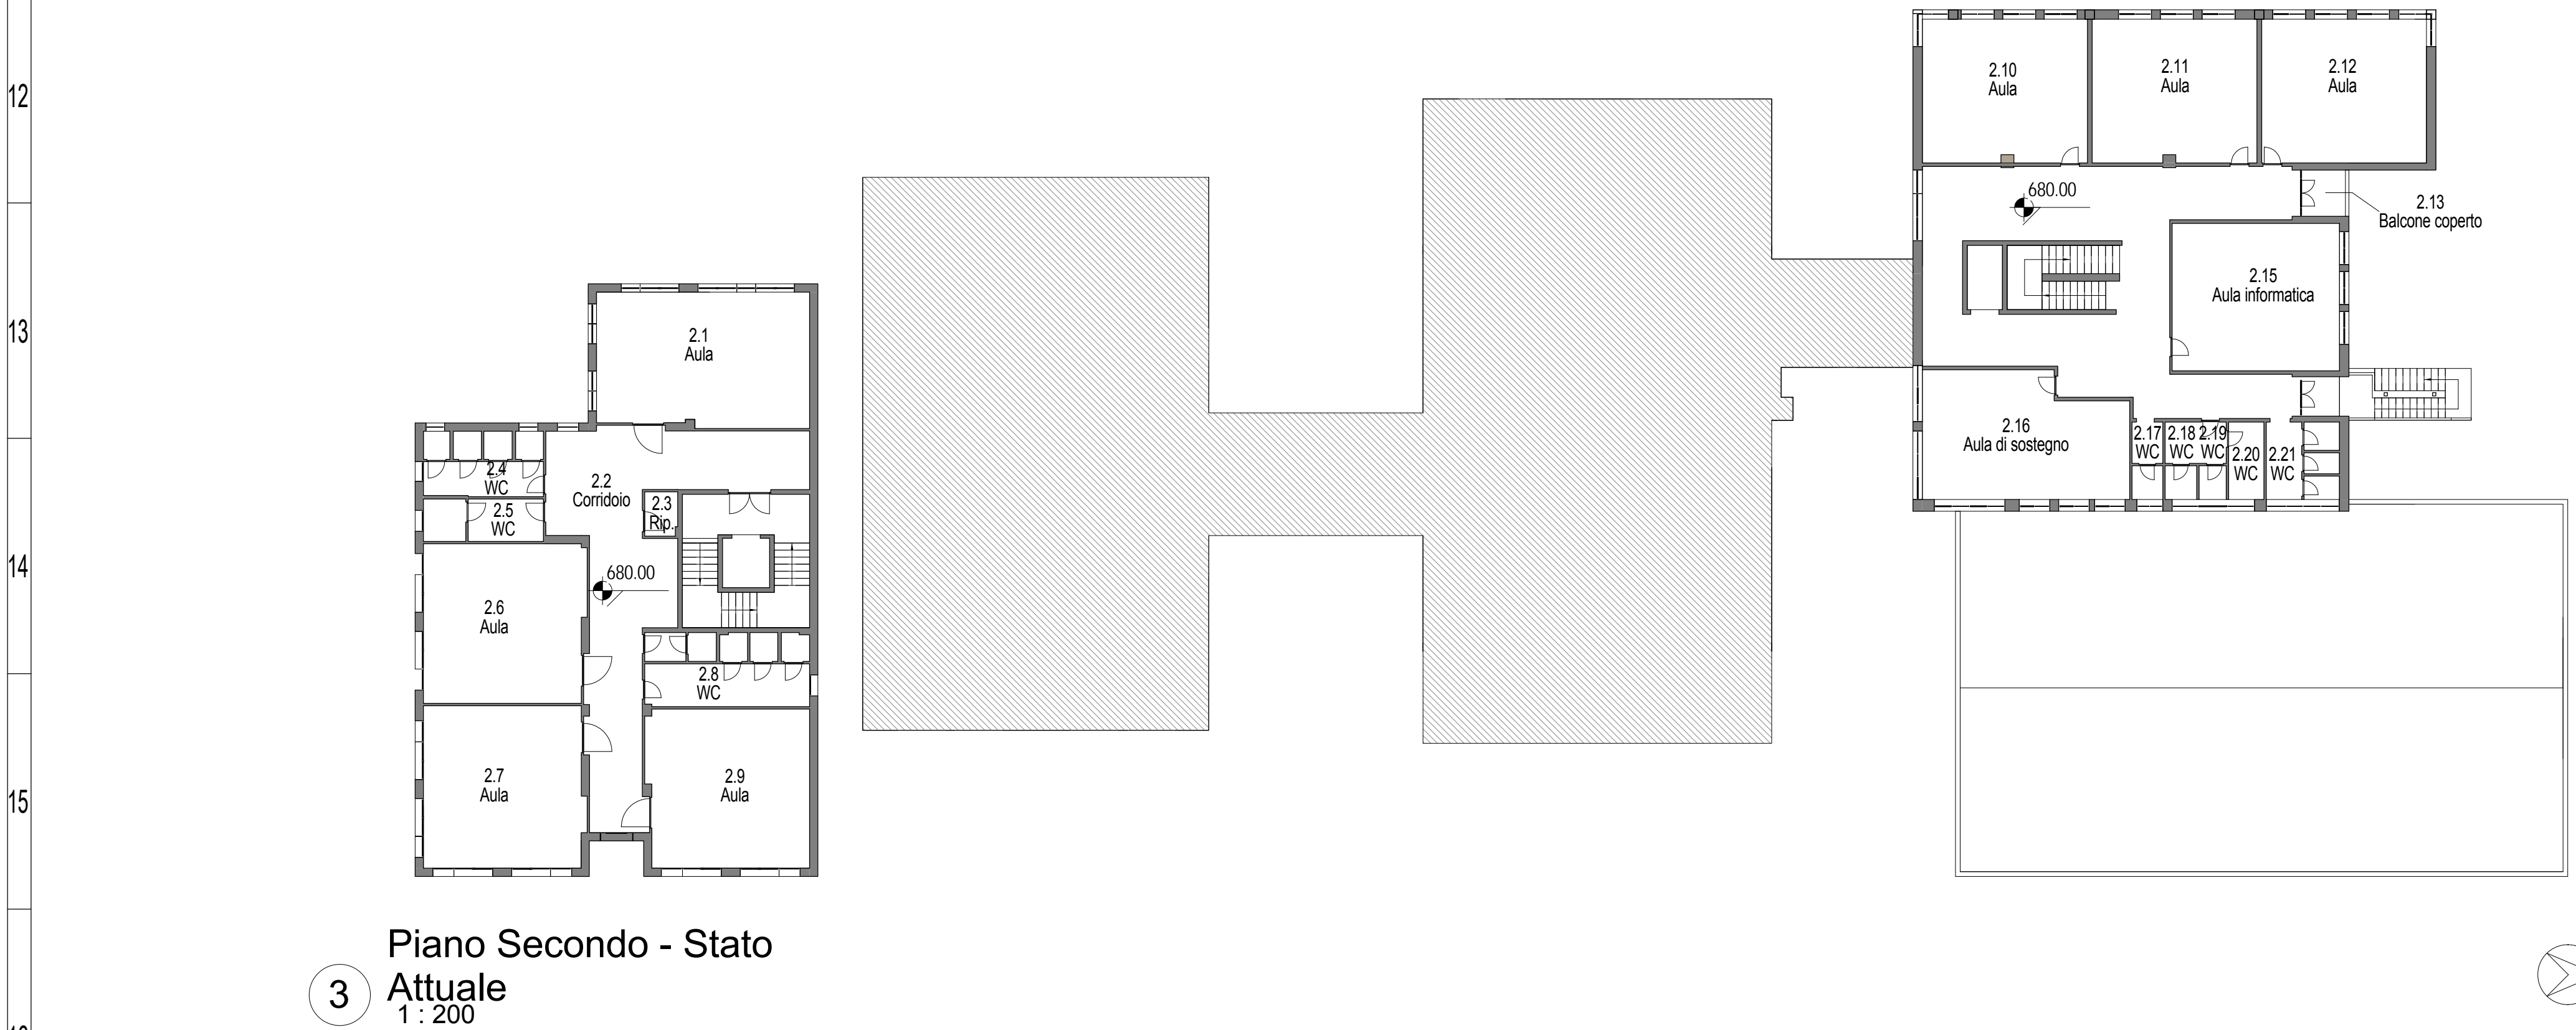

3 Piano Secondo - Stato Attuale
1 : 200

4 Piano Interrato - Stato Attuale
1 : 200



8 Vista 3D Est



9 Vista 3D Ovest



7 Vista 3D Est



6 Vista 3D Nord

LEGENDA SUPERFICI - STATO ATTUALE			LEGENDA SUPERFICI - STATO ATTUALE			LEGENDA SUPERFICI - STATO ATTUALE		
NOME	NUMERAZIONE	mq	NOME	NUMERAZIONE	mq	NOME	NUMERAZIONE	mq
LEGENDA SUPERFICI - STATO ATTUALE			LEGENDA SUPERFICI - STATO ATTUALE			LEGENDA SUPERFICI - STATO ATTUALE		
Deposito	-1.1	400.00	Deposito	-1.1	400.00	Deposito	-1.1	400.00
LEGENDA SUPERFICI - STATO ATTUALE			LEGENDA SUPERFICI - STATO ATTUALE			LEGENDA SUPERFICI - STATO ATTUALE		
Mensa	1	93.00	Mensa	1	93.00	Mensa	1	93.00
Deposito	2	52.00	Deposito	2	52.00	Deposito	2	52.00
Deposito	3	18.00	Deposito	3	18.00	Deposito	3	18.00
Deposito	4	11.00	Deposito	4	11.00	Deposito	4	11.00
Deposito	5	6.00	Deposito	5	6.00	Deposito	5	6.00
Deposito	6	3.00	Deposito	6	3.00	Deposito	6	3.00
Deposito	7	72.00	Deposito	7	72.00	Deposito	7	72.00
Deposito	8	3.00	Deposito	8	3.00	Deposito	8	3.00
Deposito	9	46.00	Deposito	9	46.00	Deposito	9	46.00
Deposito	10	47.00	Deposito	10	47.00	Deposito	10	47.00
Deposito	11	11.00	Deposito	11	11.00	Deposito	11	11.00
Deposito	12	46.00	Deposito	12	46.00	Deposito	12	46.00
Deposito	13	43.00	Deposito	13	43.00	Deposito	13	43.00
Deposito	14	19.00	Deposito	14	19.00	Deposito	14	19.00
Deposito	15	54.00	Deposito	15	54.00	Deposito	15	54.00
Deposito	16	16.00	Deposito	16	16.00	Deposito	16	16.00
Deposito	17	4.00	Deposito	17	4.00	Deposito	17	4.00
Deposito	18	39.00	Deposito	18	39.00	Deposito	18	39.00
Deposito	19	328.00	Deposito	19	328.00	Deposito	19	328.00
Deposito	20	35.00	Deposito	20	35.00	Deposito	20	35.00
Deposito	21	21.00	Deposito	21	21.00	Deposito	21	21.00
Deposito	22	22.00	Deposito	22	22.00	Deposito	22	22.00
Deposito	23	23.00	Deposito	23	23.00	Deposito	23	23.00
Deposito	24	24.00	Deposito	24	24.00	Deposito	24	24.00
Deposito	25	25.00	Deposito	25	25.00	Deposito	25	25.00
Deposito	26	1.00	Deposito	26	1.00	Deposito	26	1.00
Deposito	27	10.00	Deposito	27	10.00	Deposito	27	10.00
Deposito	28	4.00	Deposito	28	4.00	Deposito	28	4.00
Deposito	29	30.00	Deposito	29	30.00	Deposito	29	30.00
Deposito	30	9.00	Deposito	30	9.00	Deposito	30	9.00
Deposito	31	22.00	Deposito	31	22.00	Deposito	31	22.00
Deposito	32	5.00	Deposito	32	5.00	Deposito	32	5.00
Deposito	33	5.00	Deposito	33	5.00	Deposito	33	5.00
Deposito	34	403.00	Deposito	34	403.00	Deposito	34	403.00

REGIONE PIEMONTE		
COMUNE DI RIVAROLO CANAVESE		
Ist. Comprensivo "G. Gozzano" - Sc. Sec. di I° grado		
Adeguamento fabbricati esistenti alla normativa di sicurezza antincendio		
PROGETTO ESECUTIVO		
TAVOLA N.		
SA.02	Stato Attuale - Piante e Viste Assonometriche	
SCALA		
Come indicato		
COLLABORATORI		IL PROGETTISTA
Ing. Giulio Vita n.852 albo Ordine Ingg. PO - Sezione A		Ing. Francesco Vita n.1518 albo Ordine Ingg. AG - Sezione A
Ing. Nora Facchini n.1654 albo Ordine Ingg. MV - Sezione A		
		27/12/2015