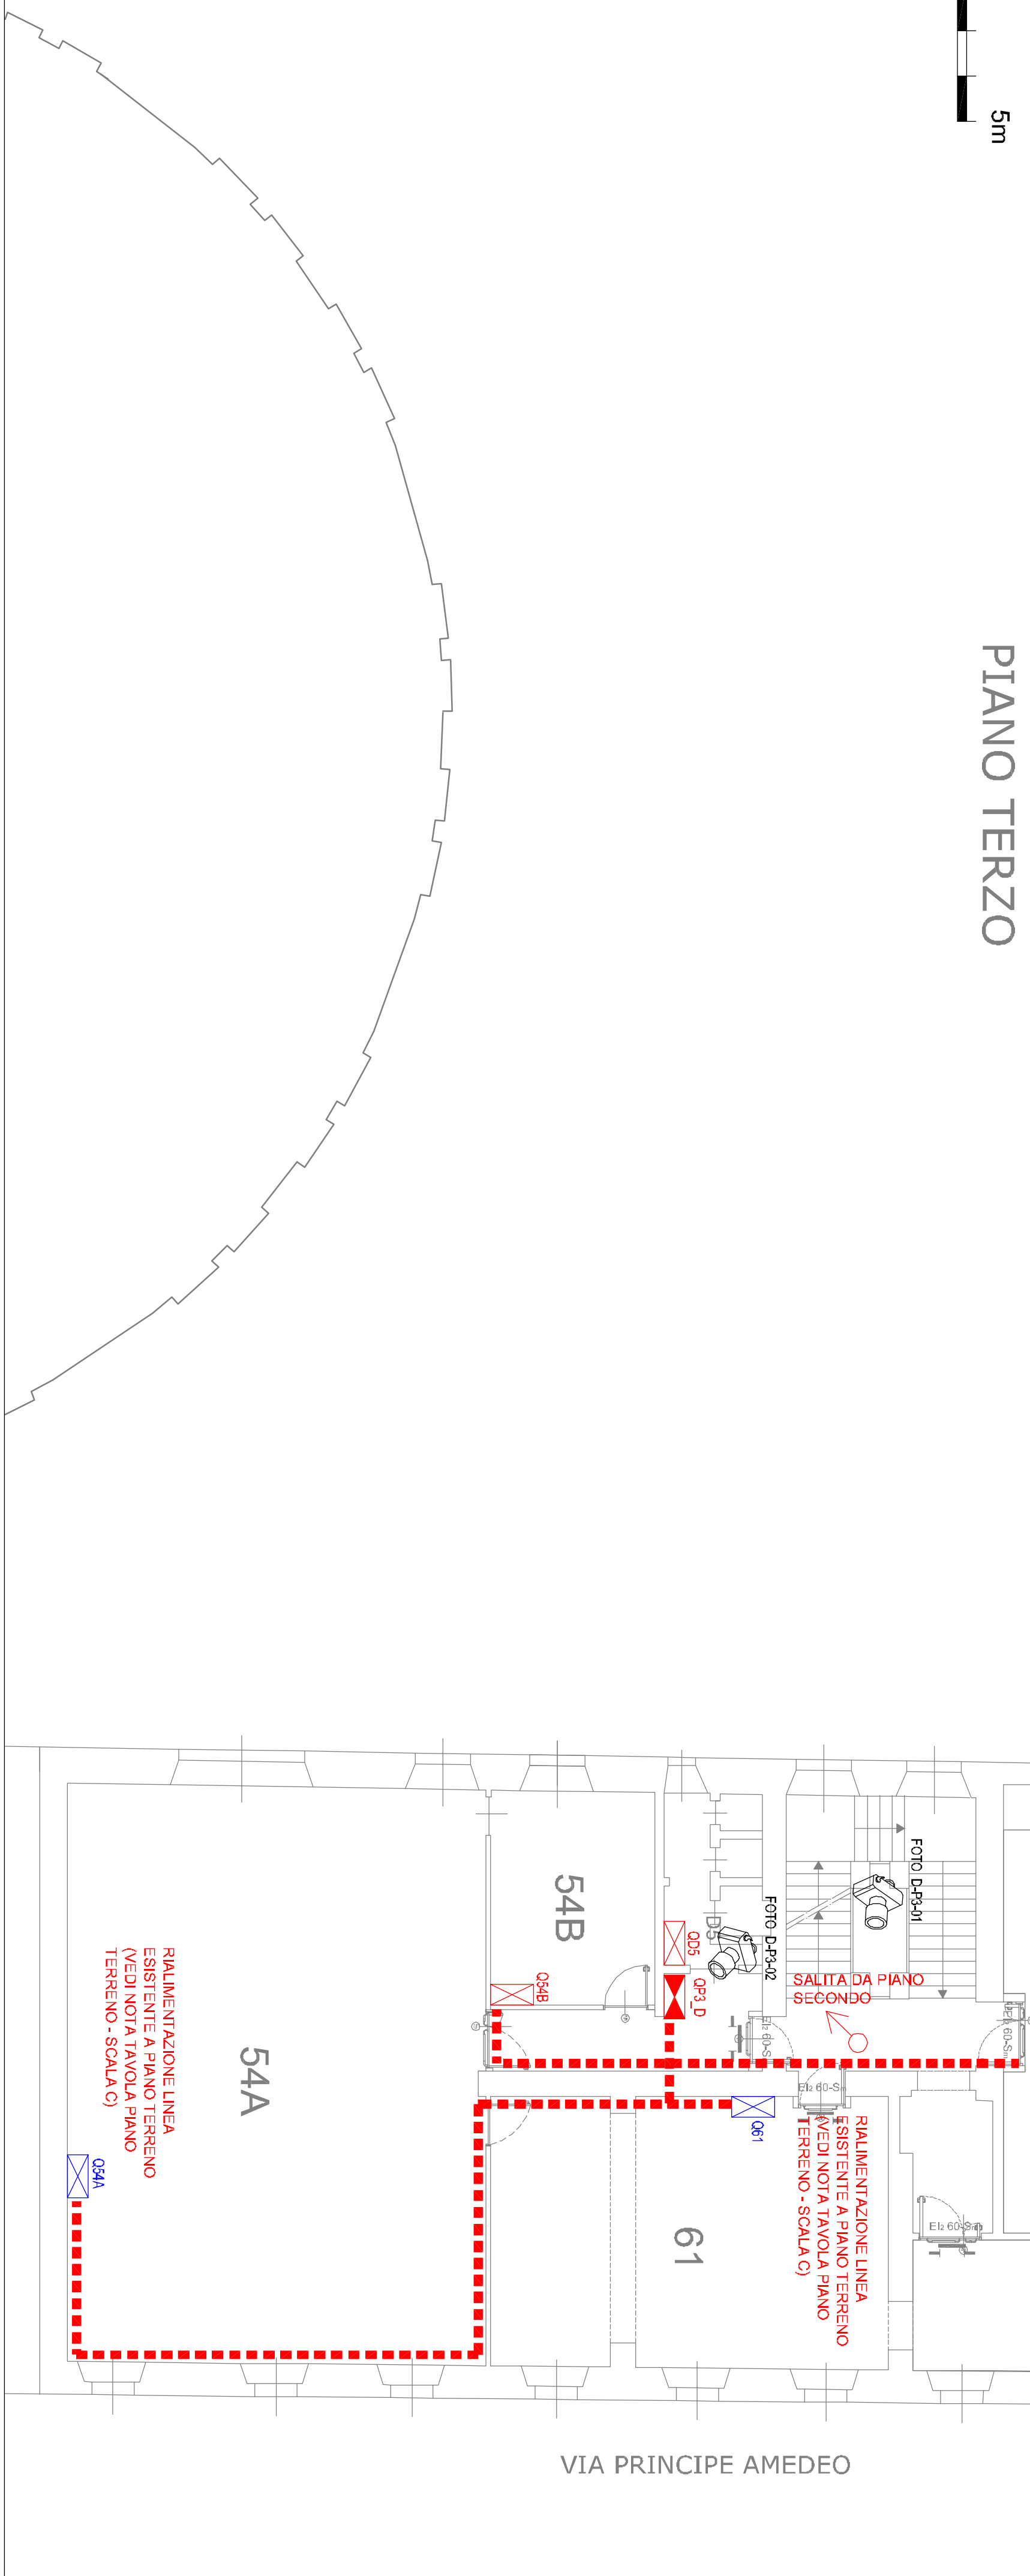


UNIVERSITA'

[illegible]

DI PIANO (INCASSATO O A VISTA)

DI LOCALE (CENTRALINO DA INCASSO),

METALLICO 300x75 mm COMPLETO DI SETTO SEPARATORE

IN PVC 200x80 mm COMPLETO DI SETTO SEPARATORE

NOME QUADE

1000

100

FASI DI ALIMENTAZIONE

- MONI ANI: incassate
- DISTRIBUZIONE ORIZZONTALE: a vista mediante canalizzazioni in PVC multiscoperto nei piani fuori terra
a vista entro canalizzazioni metalliche al piano interrato

Que presenti controsoffitti ispezionabili, il percorso delle canalizzazioni è preferibile avvenga negli spazi nascosti

FOTO A-P3-01

FOI b7c b7d

Al termine dei lavori tutte le ubazioni interrate dovranno essere occluse mediante schiuma poliuretanica o materiale equivalente al fine di impedire l'ingresso di odori ed inquinanti locali.

Dovranno altresì essere appannate con sacchetti di materiale inumesciente REI 180 tutte le cassette di deviazione al piano delle montanti al fine di limitare l'effetto camino.

Le canalizzazioni dovranno essere fissate con staffaggi antisismici.

I quadri di piano e di locale sono previsti di tipo incassato. Ove lo spessore della parete non consentisse questo tipo di posa, è ammessa la posa esterna.

FOTO C-P3-C

OTO D-P3-01

**Accademia
Albertina
di Belle Arti
di Torino**

el. s.r.l. Engineering Service
Via Treviso 12
10144 TORINO

ADDEGNERMENTO IMPIANTI ELETTRICI ACCADEMIA ALBERTINA DI TORINO
DISTRIBUZIONE PRINCIPALE PIANO TERZO

DISTRIBUZIONE PRINCIPALE PIANO TERZO

E_002_p3

1:100

3002092

100	100
-----	-----

11

1101

(Ans. p.4)

TAYO

Due

1000

Questo disegno è il proprio: racconta. Ne è vestito la riproduzione anche parziale, nonché la presentazione e l'uso esplicito all'illustrazione. L'investimento è percepibile ai termini di legge.