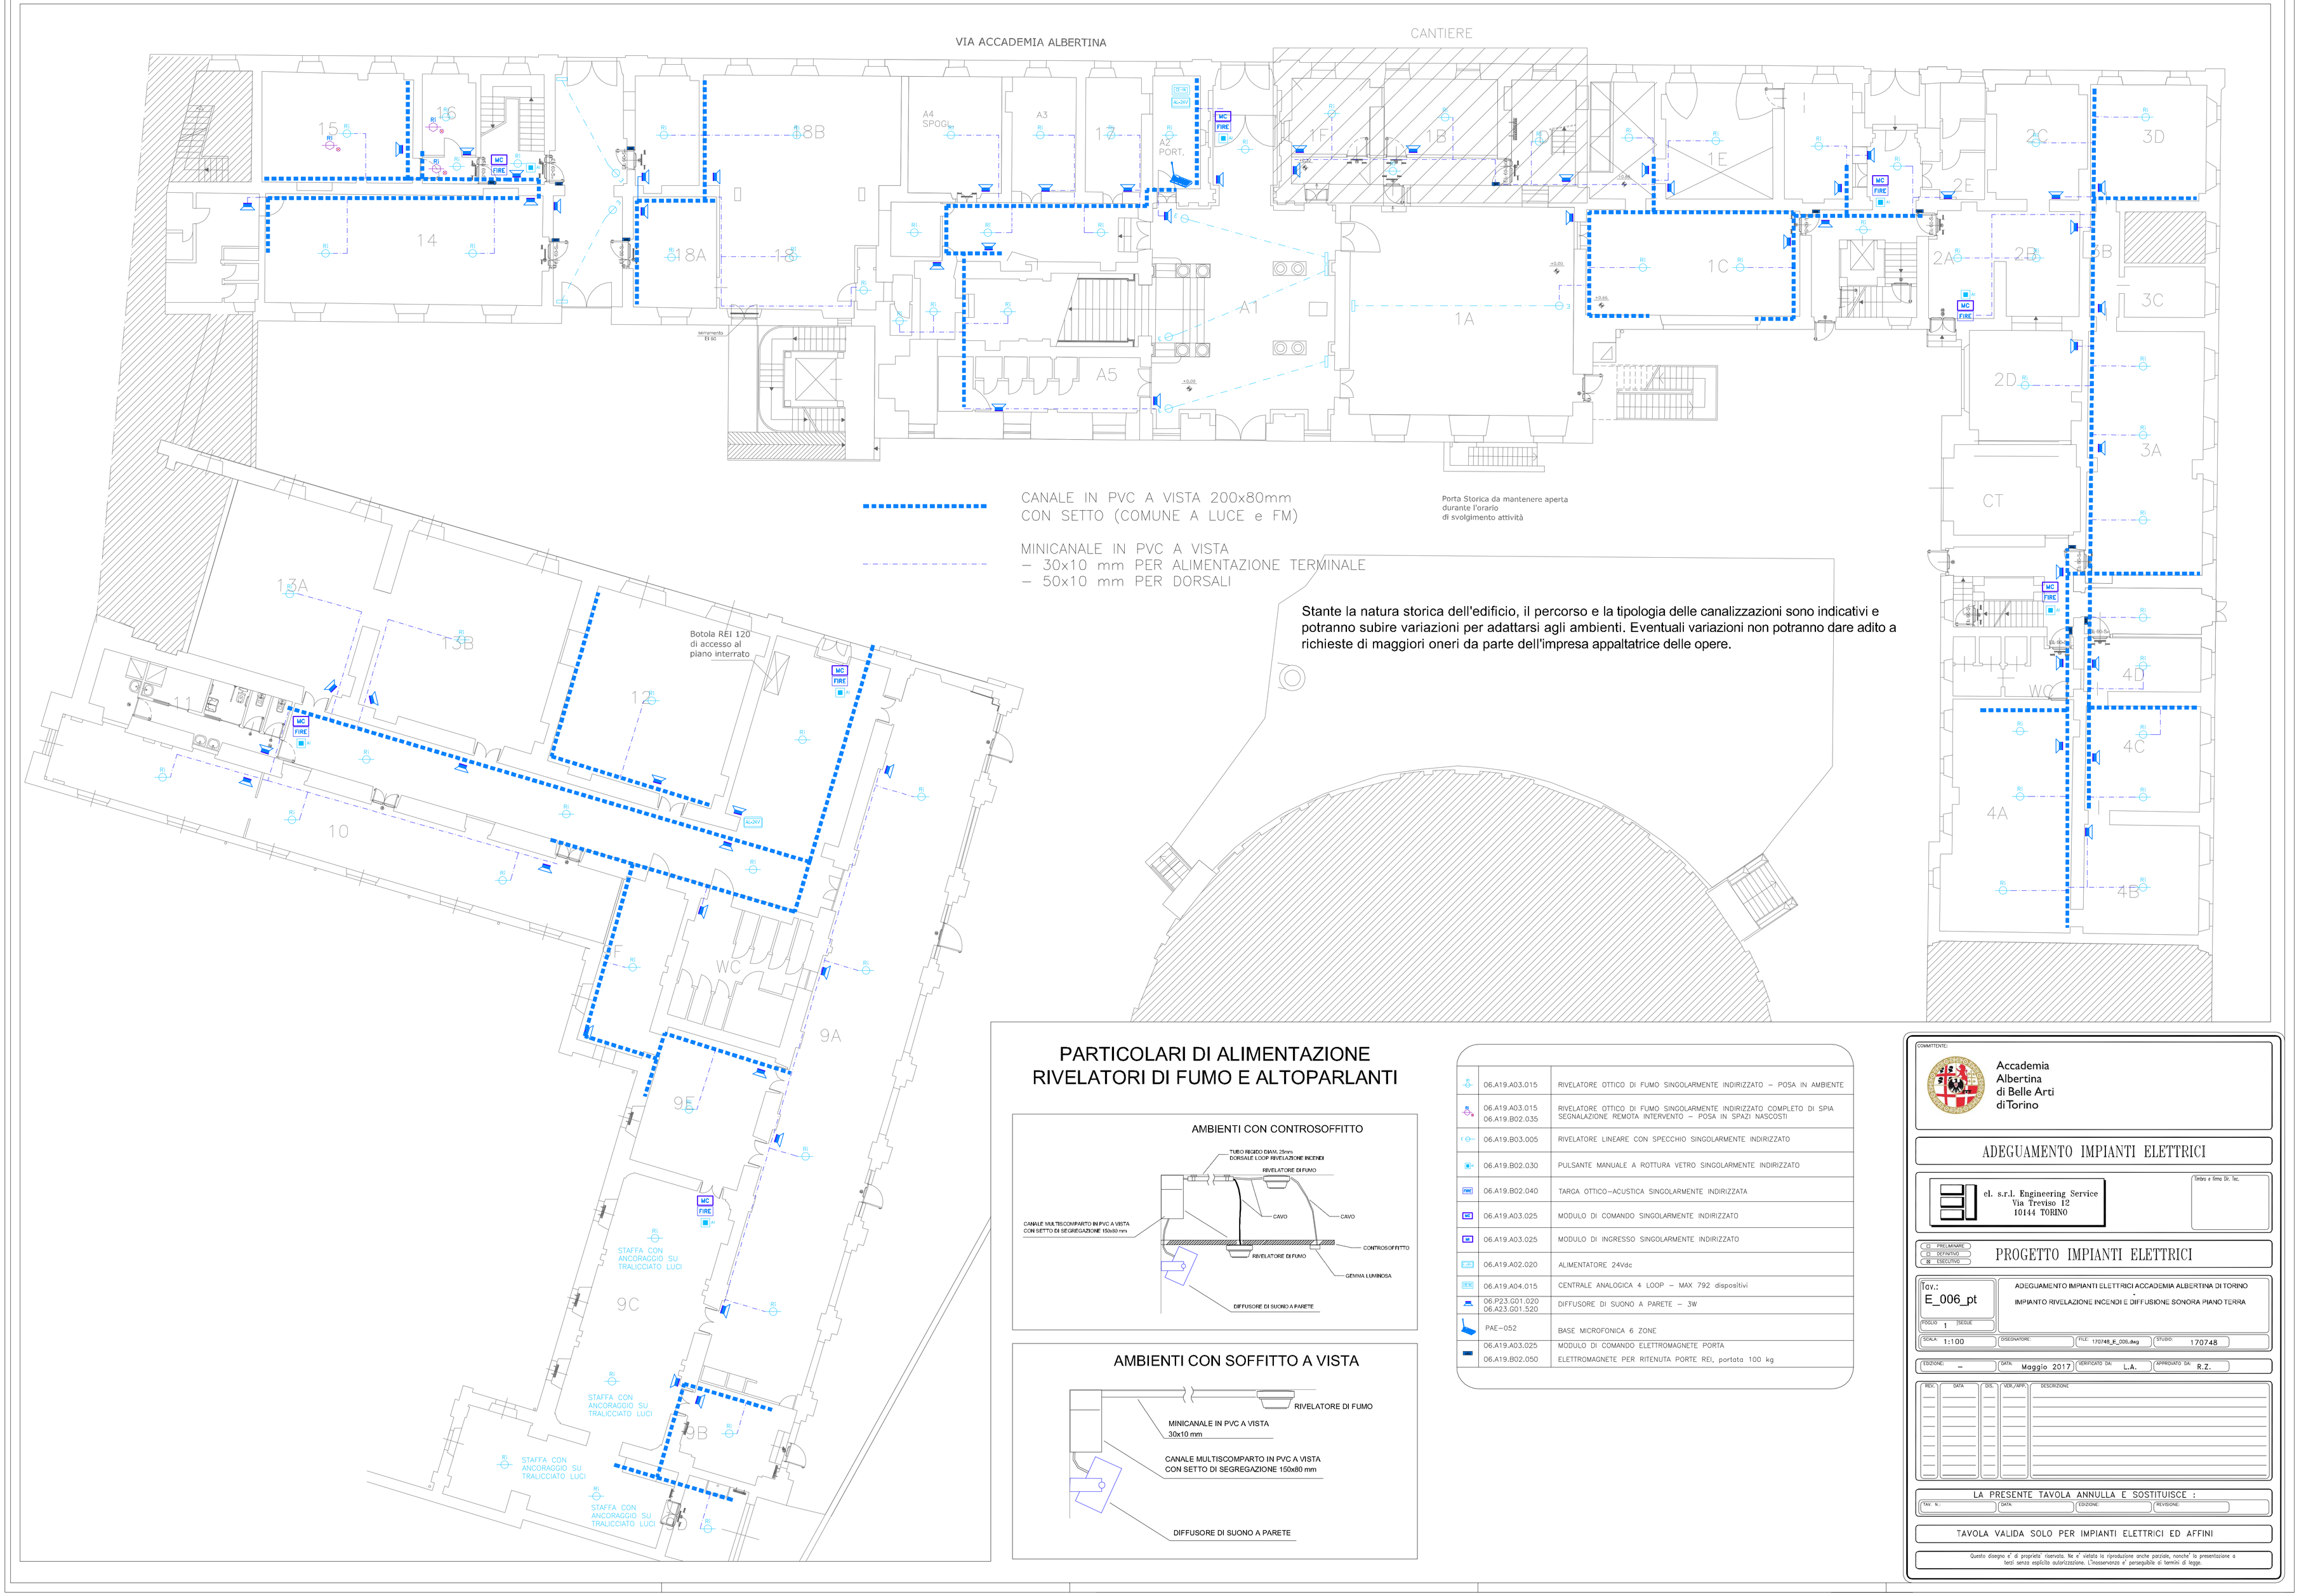

PARTICOLARI DI ALIMENTAZIONE RIVELATORI DI FUMO E ALTOPARLANTI

	06.A19.A03.015	RIVELATORE OTTICO DI FUMO SINGOLARMENTE INDIRIZZATO – POSA IN AMBIENTE
	06.A19.A03.015 06.A19.B02.035	RIVELATORE OTTICO DI FUMO SINGOLARMENTE INDIRIZZATO COMPLETO DI SPIA SEGNALAZIONE REMOTA INTERVENTO – POSA IN SPAZI NASCOSTI
	06.A19.B03.005	RIVELATORE LINEARE CON SPECCHIO SINGOLARMENTE INDIRIZZATO
	06.A19.B02.030	PULSANTE MANUALE A ROTTURA VETRO SINGOLARMENTE INDIRIZZATO
FIRE	06.A19.B02.040	TARGA OTTICO–ACUSTICA SINGOLARMENTE INDIRIZZATA
MC	06.A19.A03.025	MODULO DI COMANDO SINGOLARMENTE INDIRIZZATO
M	06.A19.A03.025	MODULO DI INGRESSO SINGOLARMENTE INDIRIZZATO
	06.A19.A02.020	ALIMENTATORE 24Vdc
	06.A19.A04.015	CENTRALE ANALOGICA 4 LOOP – MAX 792 dispositivi
	06.P23.G01.020 06.A23.G01.520	DIFFUSORE DI SUONO A PARETE – 3W
	PAE–052	BASE MICROFONICA 6 ZONE
	06.A19.A03.025	MODULO DI COMANDO ELETTROMAGNETE PORTA
	06.A19.B02.050	ELETTROMAGNETE PER RITENUTA PORTE REI, portata 100 kg

COMMITTENTE:

Accademia Albertina di Belle Arti di Torino

ADEGUAMENTO IMPIANTI ELETTRICI

el. s.r.l. Engineering Service
Via Treviso 12
10144 TORINO

Timbro e firma Dir. Tec.

☐ PRELIMINARE
☐ DEFINITIVO
☒ ESECUTIVO

PROGETTO IMPIANTI ELETTRICI

Tav.: E_006_pt

FOGLIO 1 SEGUE

ADEGUAMENTO IMPIANTI ELETTRICI ACCADEMIA ALBERTINA DI TORINO
-
IMPIANTO RIVELAZIONE INCENDI E DIFFUSIONE SONORA PIANO TERRA

SCALA: 1:100 | DISEGNATORE: | FILE: 170748_E_006.dwg | STUDIO: 170748

EDIZIONE: – | DATA: Maggio 2017 | VERIFICATO DA: L.A. | APPROVATO DA: R.Z.

REV.	DATA	DIS.	VER./APP.	DESCRIZIONE

LA PRESENTE TAVOLA ANNULLA E SOSTITUISCE :

TAV. N. | DATA: | EDIZIONE: | REVISIONE:

TAVOLA VALIDA SOLO PER IMPIANTI ELETTRICI ED AFFINI

Questo disegno e' di proprieta' riservata. Ne e' vietata la riproduzione anche parziale, nonche' la presentazione a terzi senza esplicita autorizzazione. L'inosservanza e' perseguibile ai termini di legge.