

REGIONE PIEMONTE PROVINCIA DI CUNEO

COMUNE DI POLONGHERA
COMUNE DI FAULE

NUOVA SCUOLA
ELEMENTARE
INTERCOMUNALE

PROGETTO ESECUTIVO

PROGETTO:
PIANTA COPERTURA


Aggiornato 02.02.2017

scala 1: 100

TAV C09

D17_012_C09


Arch. Fulvio BACHIORRINI
p.tta San Nicola 3 - SALUZZO
tel./fax 0175/46375

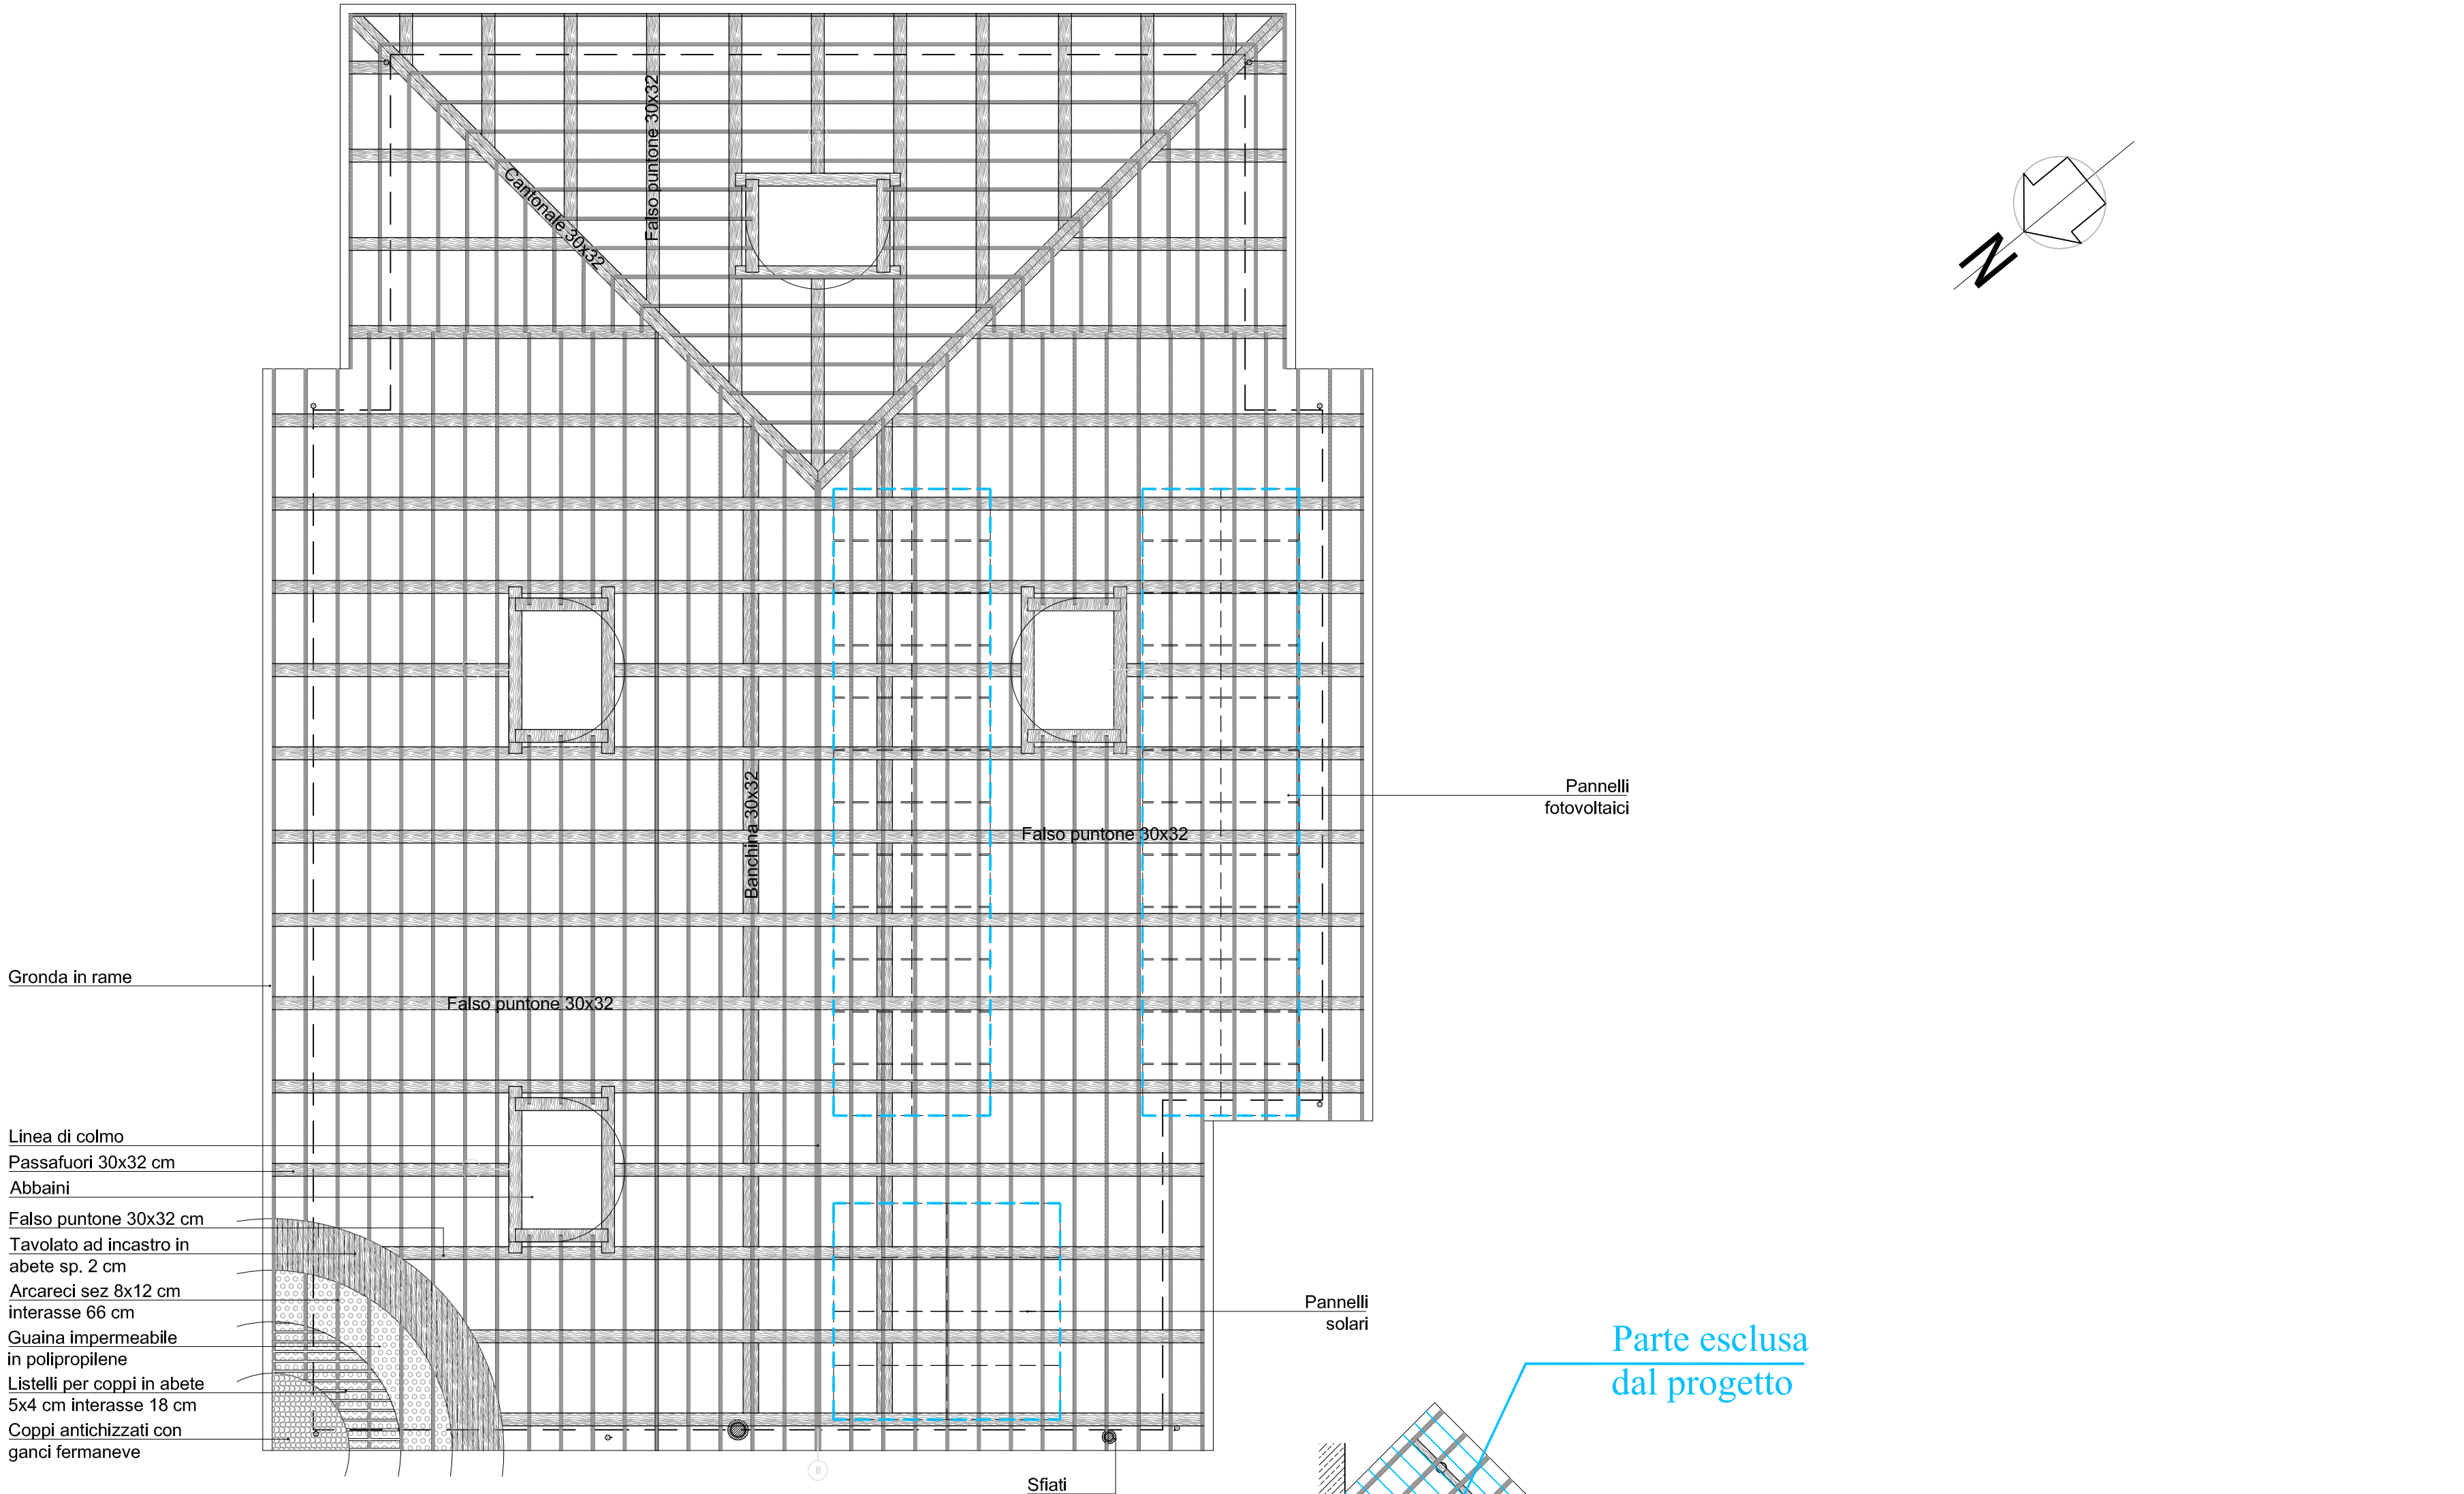

Parte esclusa
dal progetto

Parte esclusa
dal progetto

Parte esclusa
dal progetto

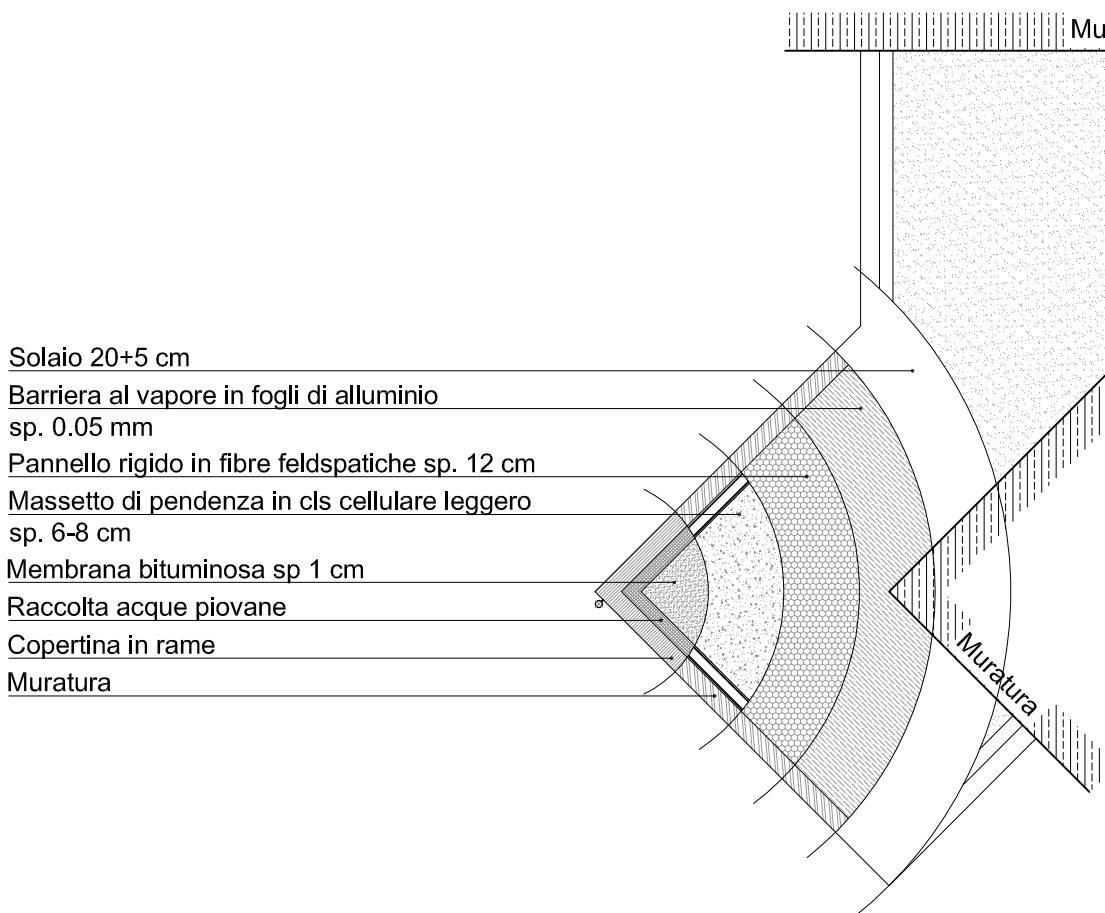

Parte esclusa
dal progetto

