

REGIONE PIEMONTE

PROVINCIA DI CUNEO

COMUNE DI POLONGHERA

COMUNE DI FAULE

NUOVA SCUOLA
ELEMENTARE
INTERCOMUNALE

PROGETTO ESECUTIVO


PROGETTO:
SEZIONE A-A
SEZIONE B-B

scala 1: 50


TAV C10

D17_012_ C10

Arch. Fulvio BACHIORRINI
p.tta San Nicola 3 - SALUZZO
tel./fax 0175/46375

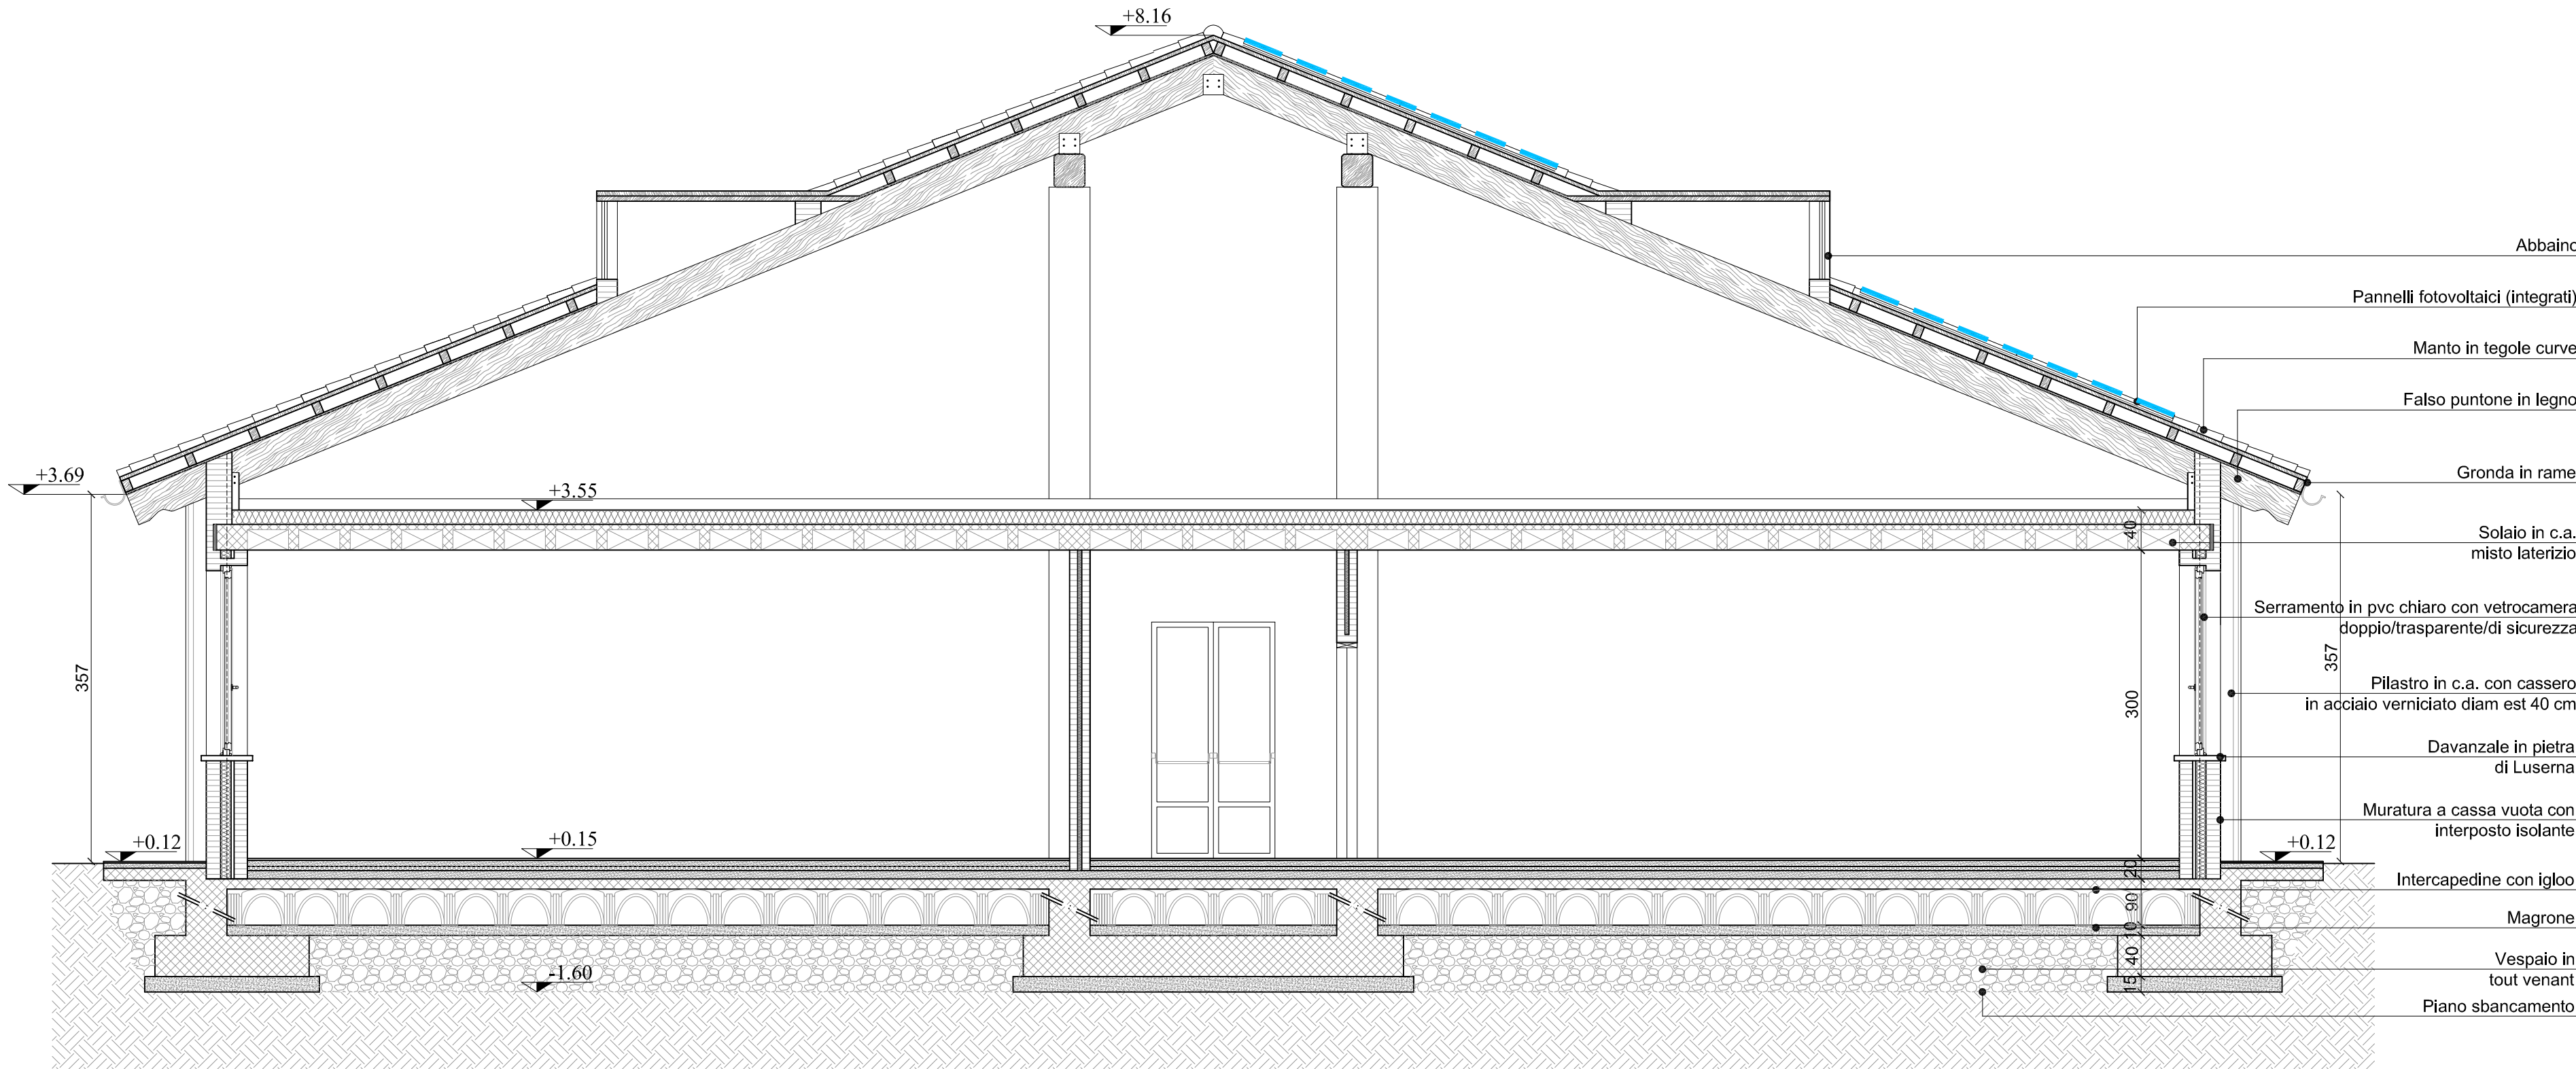

SEZIONE A-A

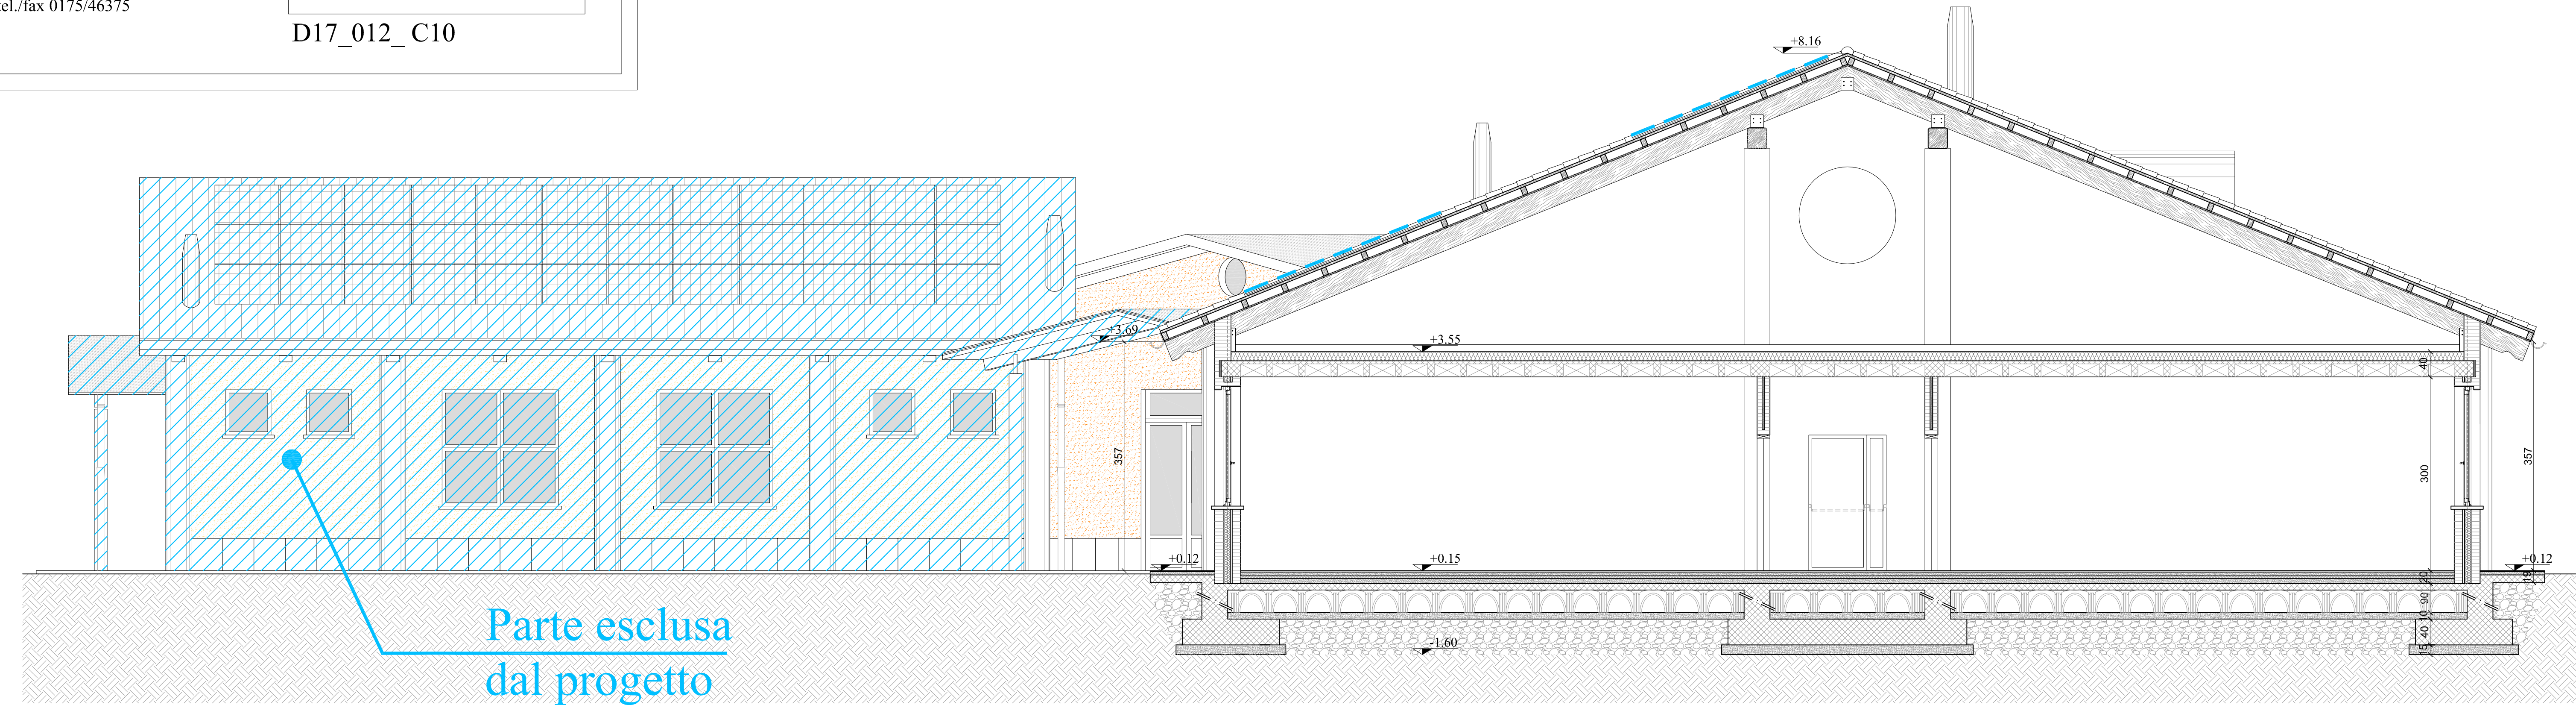

SEZIONE B-B