

REGIONE PIEMONTE PROVINCIA DI CUNEO

COMUNE DI POLONGHERA
COMUNE DI FAULE

NUOVA SCUOLA
ELEMENTARE
INTERCOMUNALE

PROGETTO ESECUTIVO

PROGETTO:
PROSPETTO
NORD-OVEST
PROSPETTO NORD


Aggiornato 02.02.2017

scala 1: 50


Arch. Fulvio BACHIORRINI
p.tta San Nicola 3 - SALUZZO
tel./fax 0175/46375

TAV C12

D17_012_C12

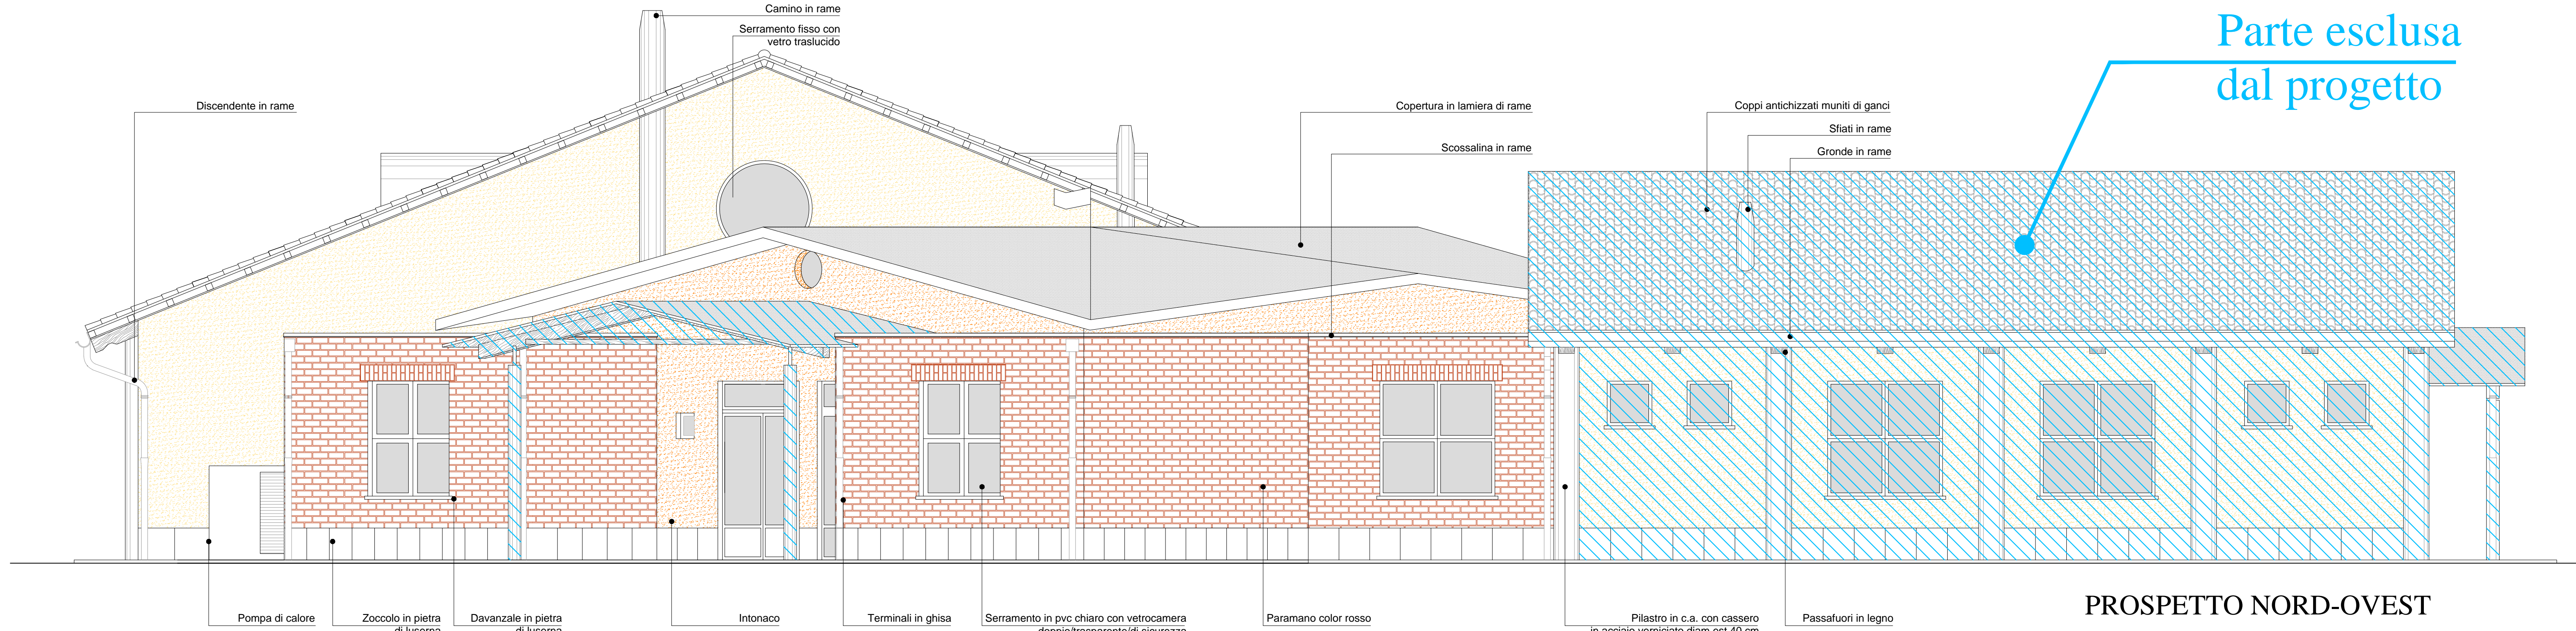

PROSPETTO NORD-OVEST

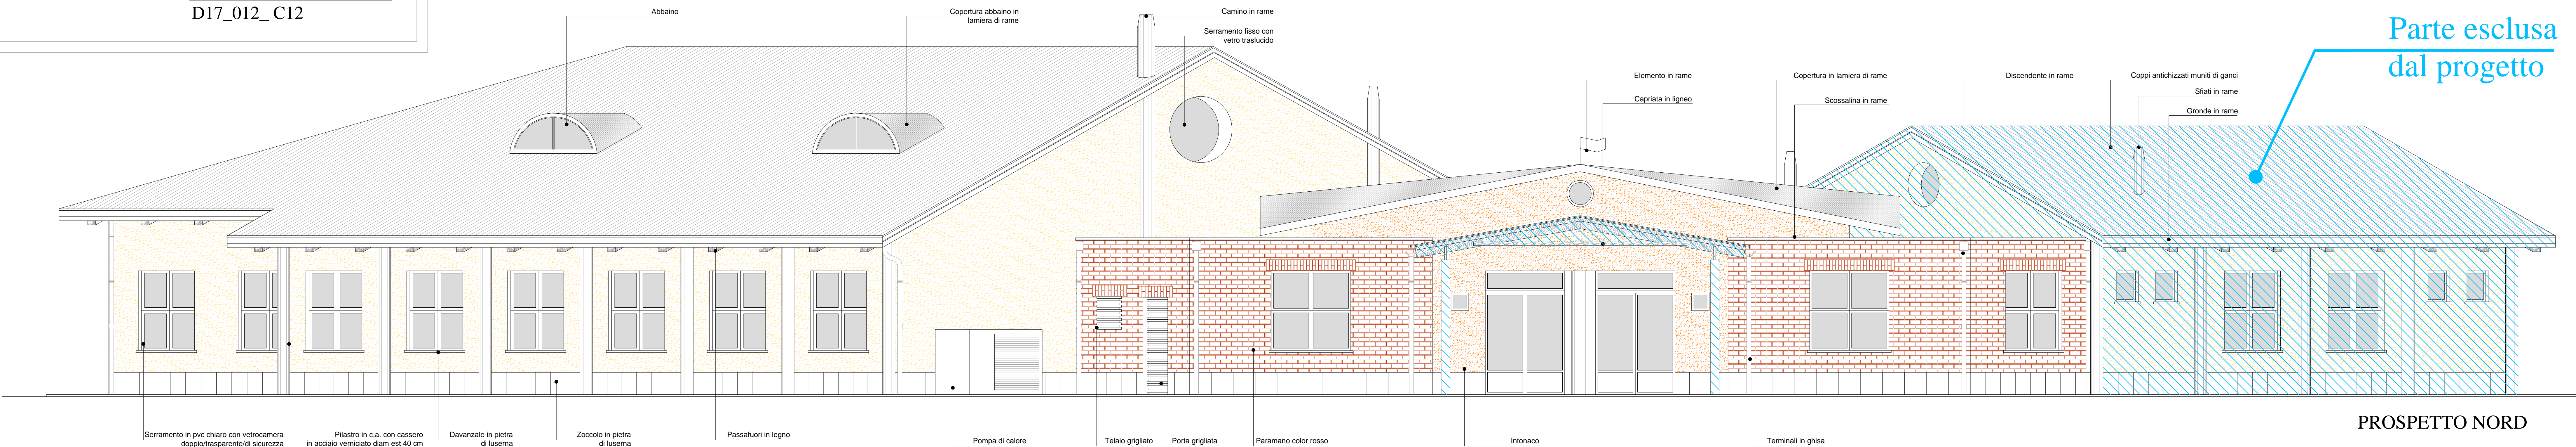

PROSPETTO NORD