

REGIONE PIEMONTE

PROVINCIA DI CUNEO

COMUNE DI POLONGHERA  
COMUNE DI FAULE

NUOVA SCUOLA  
ELEMENTARE  
INTERCOMUNALE

PROGETTO ESECUTIVO

PROGETTO:  
PROSPETTO SUD-EST  
PROSPETTO NORD-EST

Aggiornato 02.02.2017


scala 1: 50

**TAV C13**

D17\_012\_ C13

Arch. Fulvio BACHIORRINI  
p.tta San Nicola 3 - SALUZZO  
tel./fax 0175/46375

Parte esclusa  
dal progetto

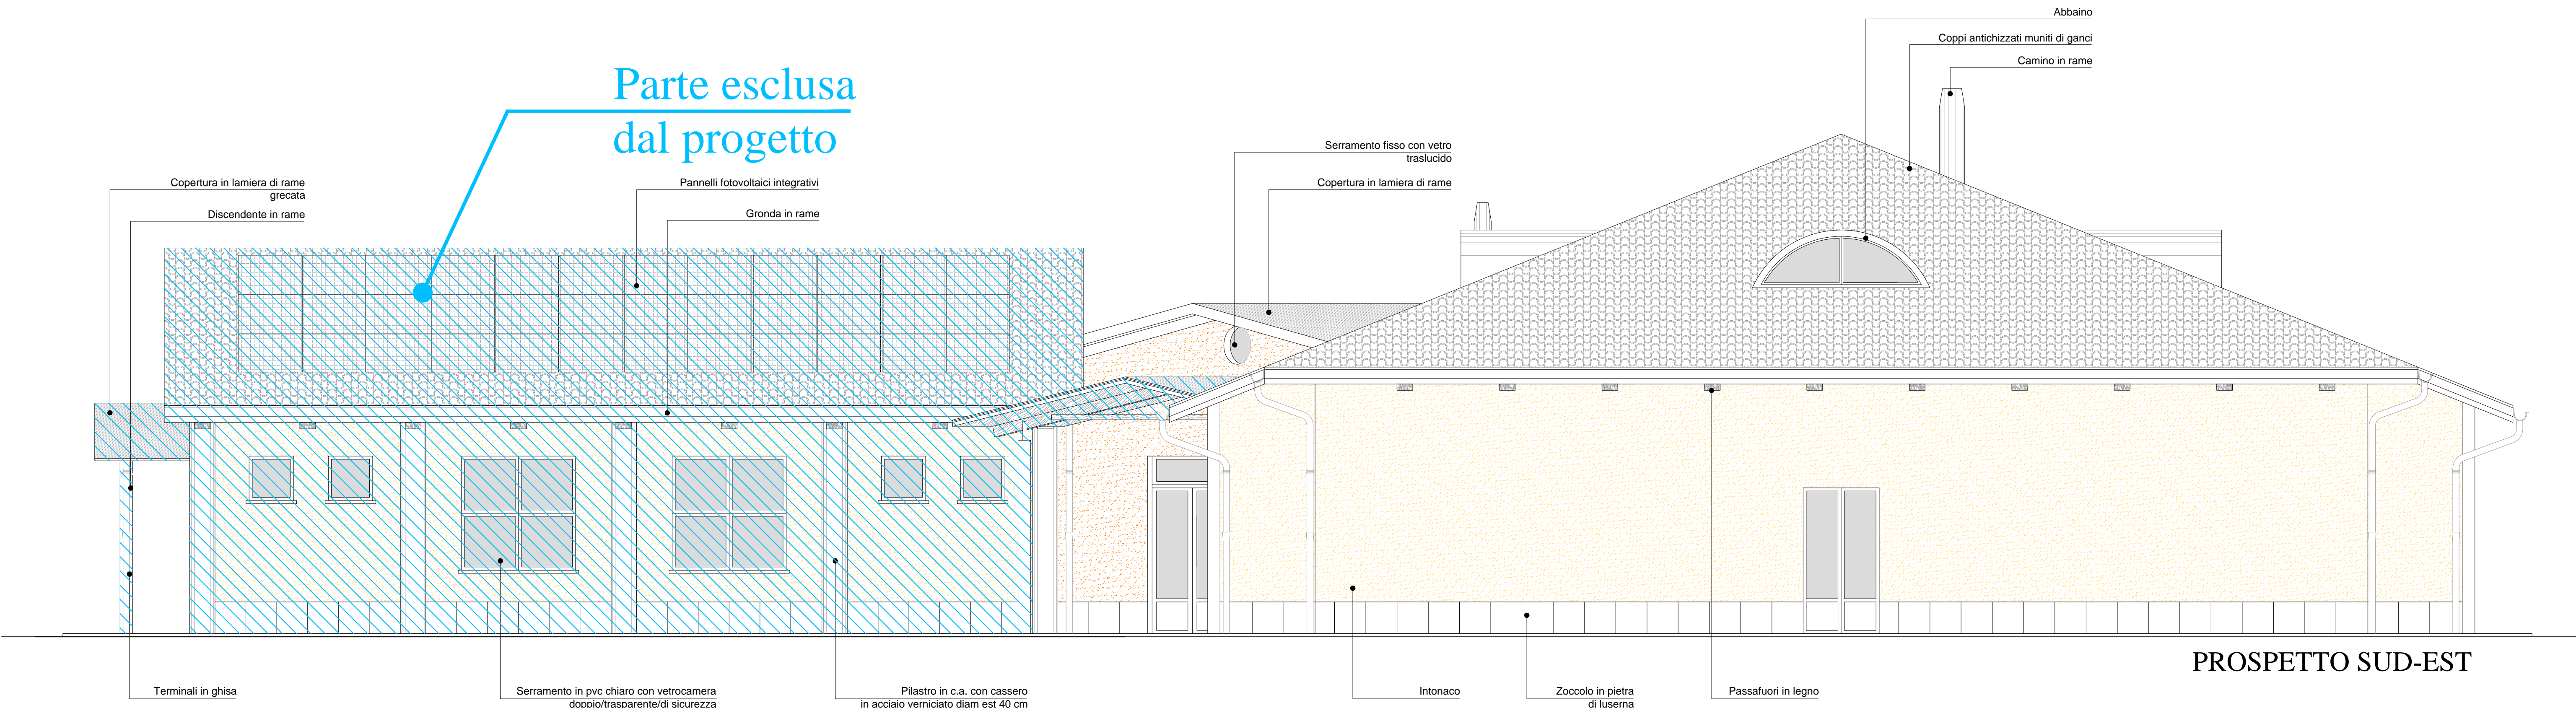

Parte esclusa  
dal progetto

