

REGIONE PIEMONTE

PROVINCIA DI CUNEO

COMUNE DI POLONGHERA
COMUNE DI FAULE

NUOVA SCUOLA
ELEMENTARE
INTERCOMUNALE

PROGETTO ESECUTIVO

PROGETTO:
PROSPETTO
PROSPETTO SUD
PROSPETTO/SEZIONE DD

Aggiornato 02.02.2017


scala 1: 50

Arch. Fulvio BACHIORRINI
p.tta San Nicola 3 - SALUZZO
tel./fax 0175/46375

TAV C14


D17_012_ C14

Parte esclusa
dal progetto

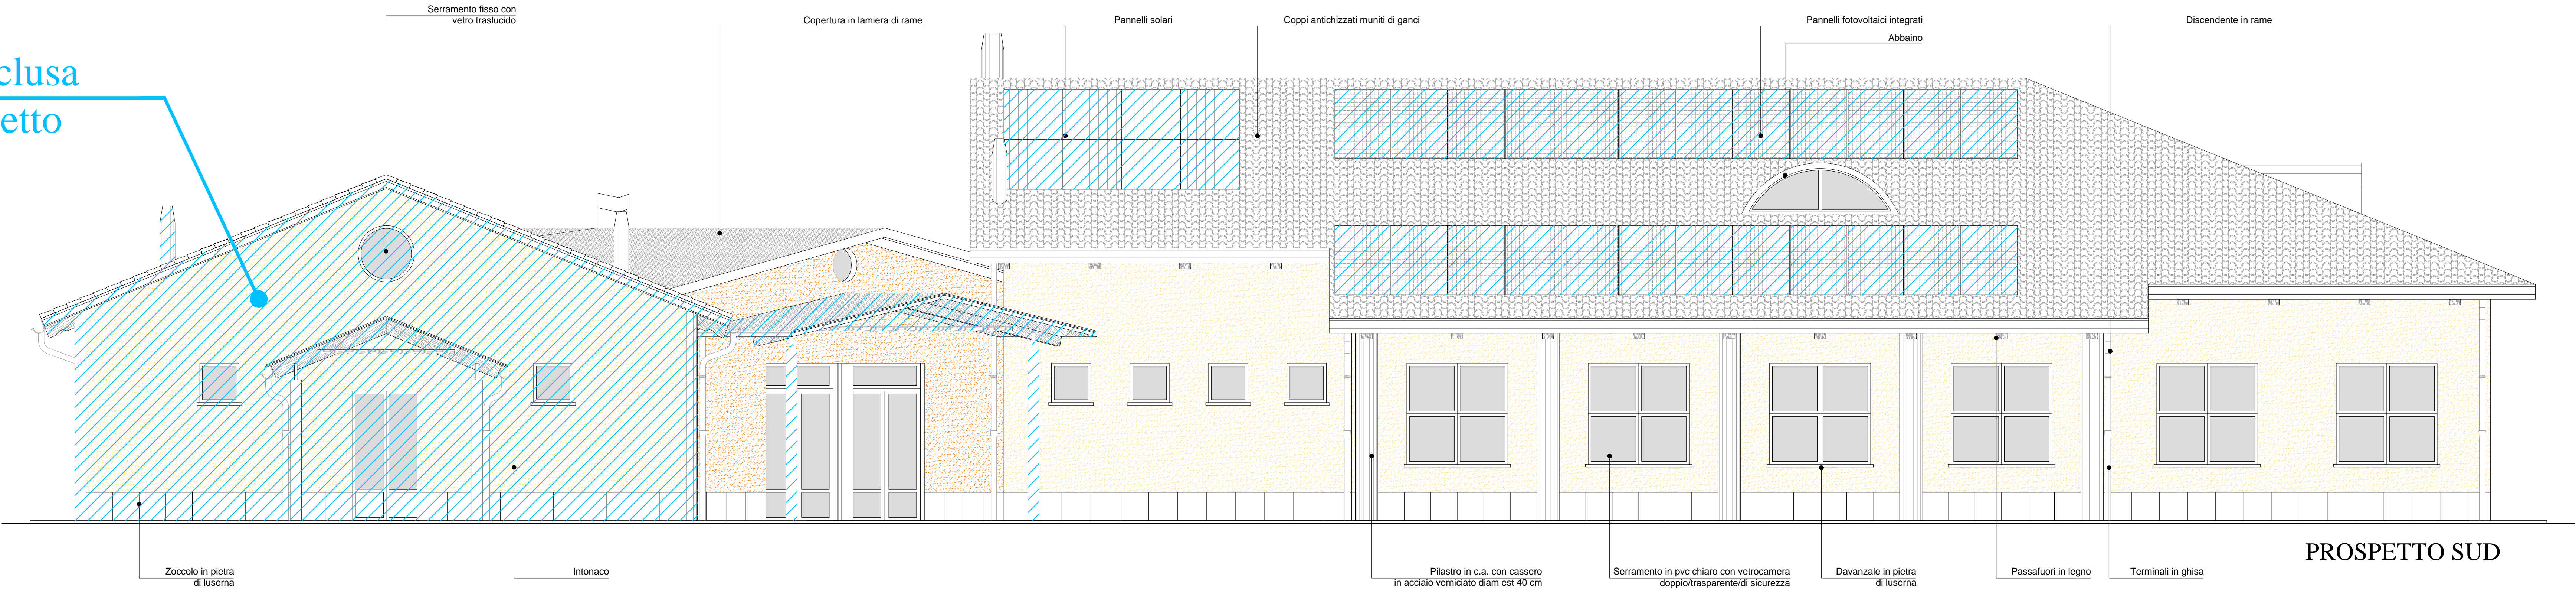

PROSPETTO SUD

Parte esclusa
dal progetto

 

PROSPETTO/SEZIONE D-D