

REGIONE PIEMONTE      PROVINCIA DI CUNEO

COMUNE DI POLONGHERA  
COMUNE DI FAULE

NUOVA SCUOLA  
ELEMENTARE  
INTERCOMUNALE

PROGETTO ESECUTIVO

PROGETTO:  
IMPIANTO  
IDRICO-SANITARIO

DETTAGLIO VASCHE


scala 1: 20

**TAV C20 C**

D17\_012\_C20 C

Arch. Fulvio BACHIORRINI  
p.ta San Nicola 3 - SALUZZO  
tel./fax 0175/46375

PIANTA/SEZIONE 1-1

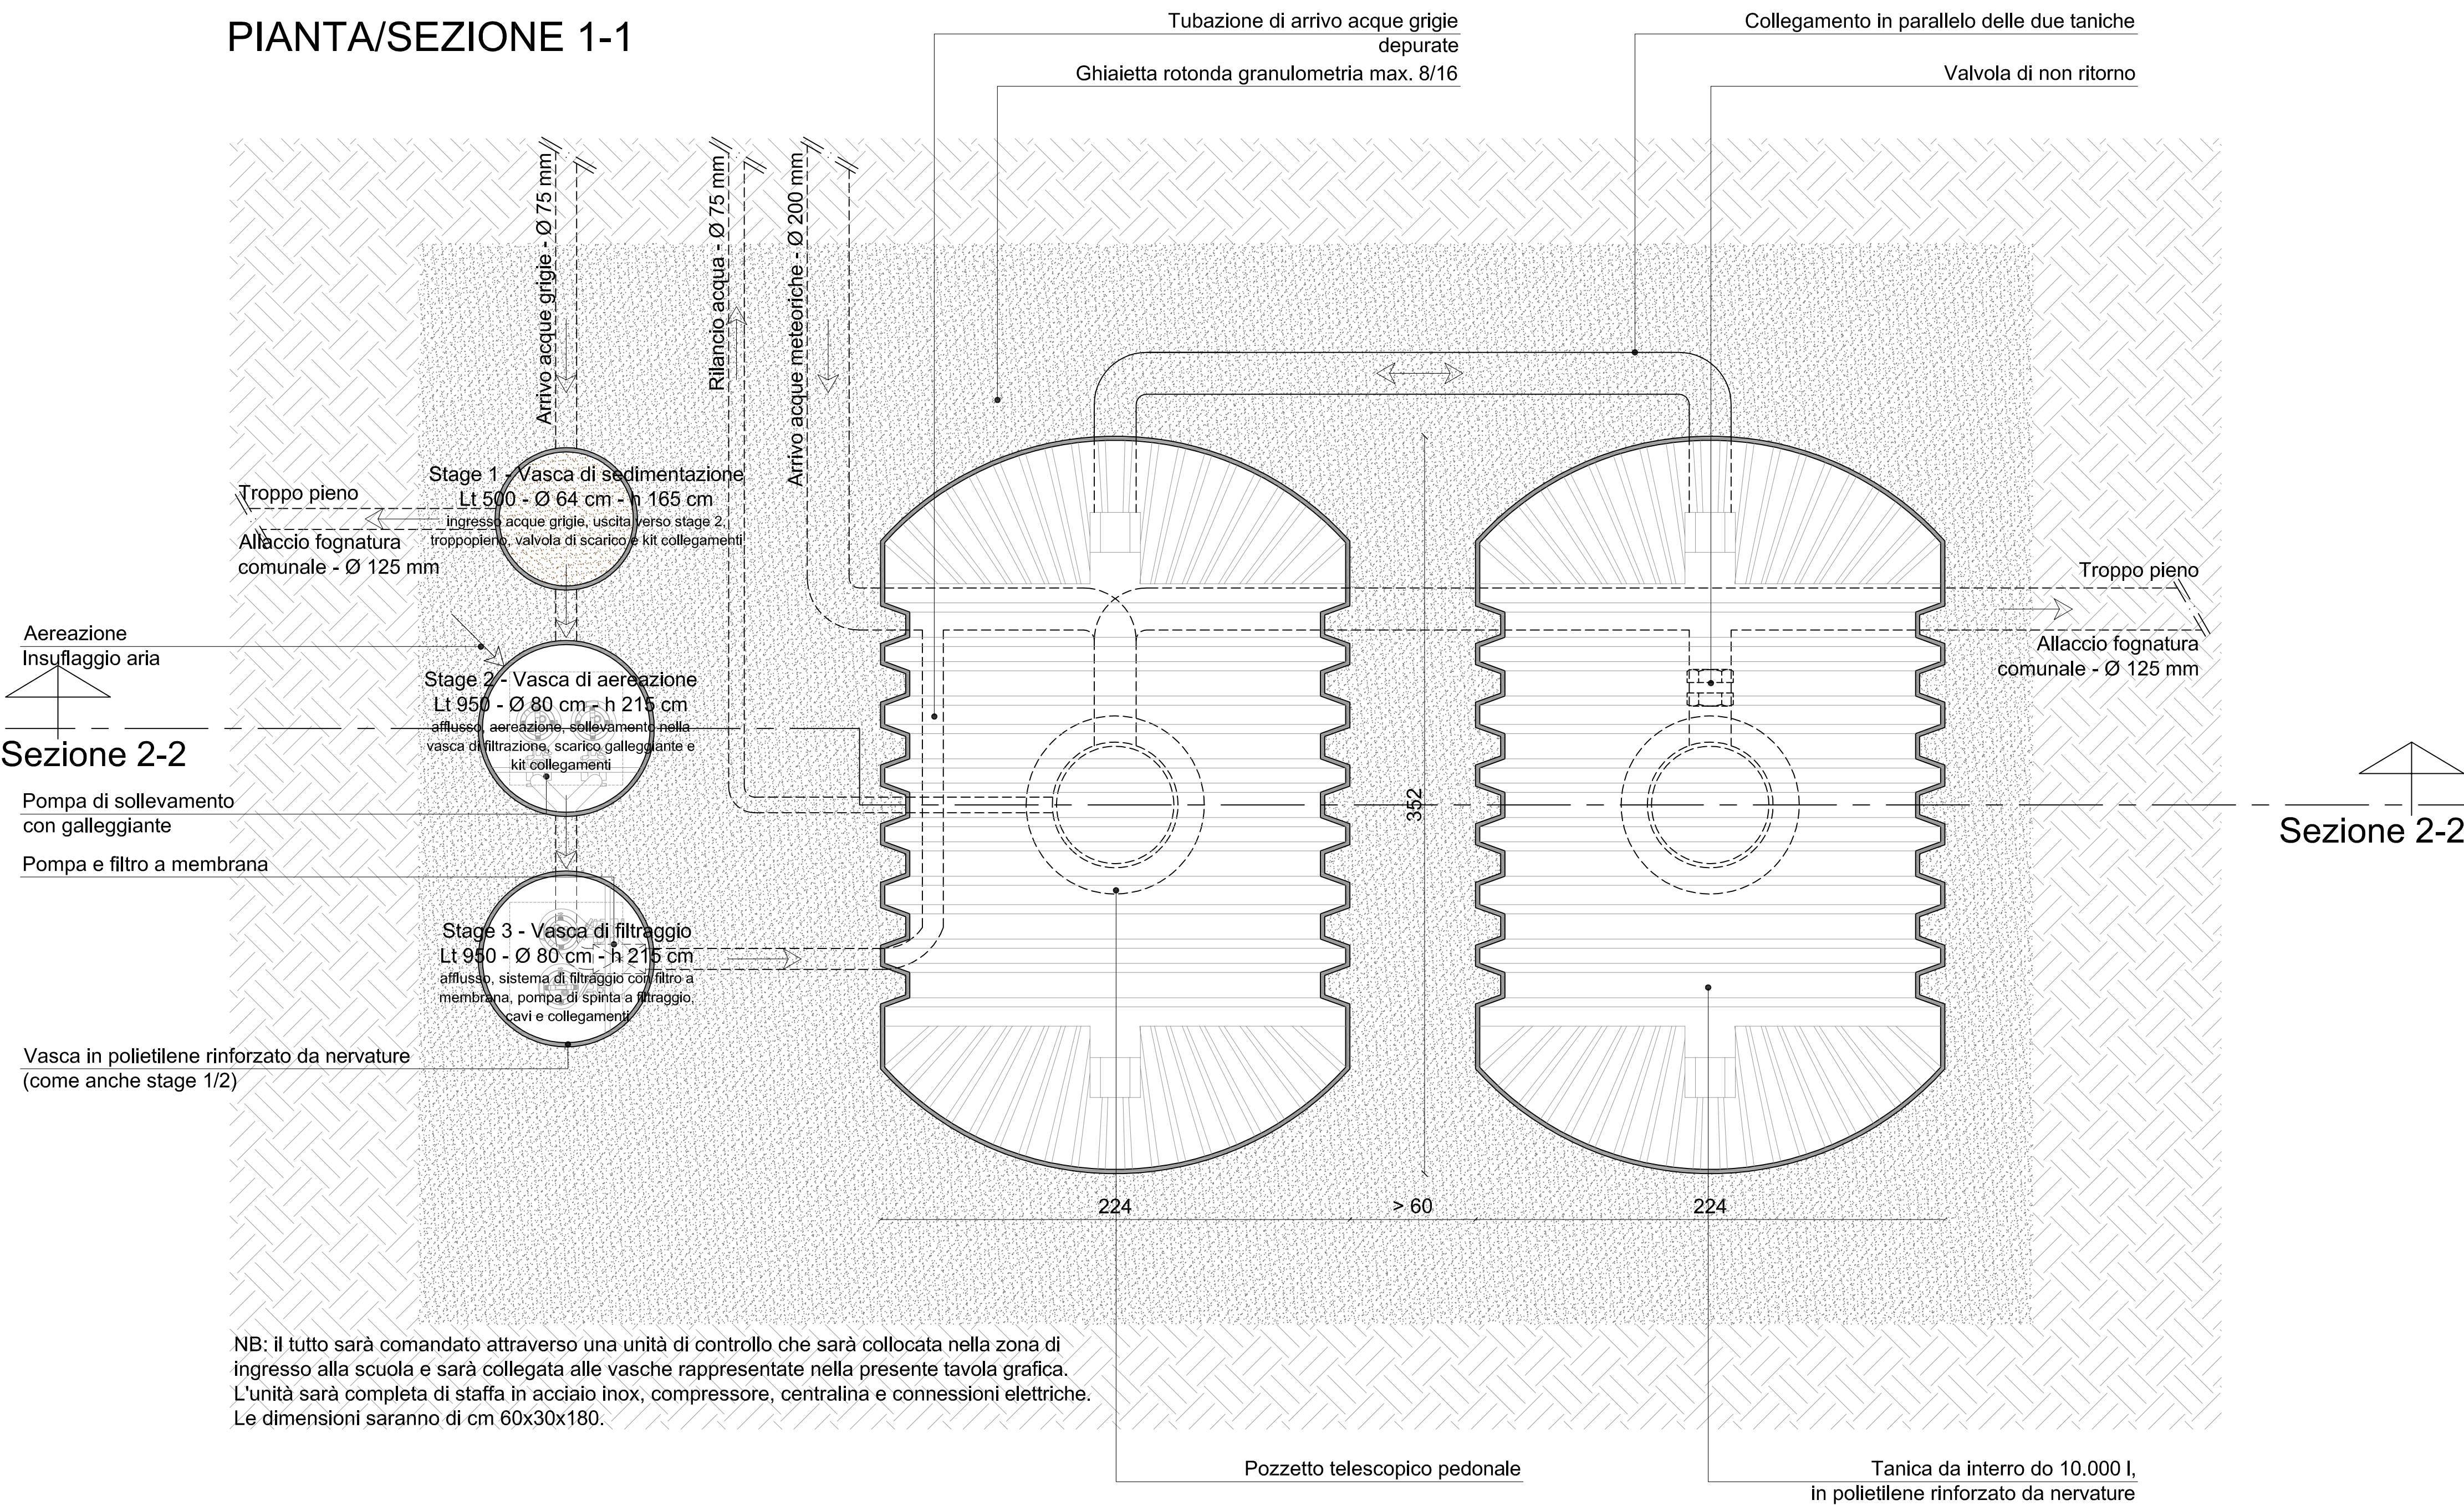

SEZIONE 2-2

