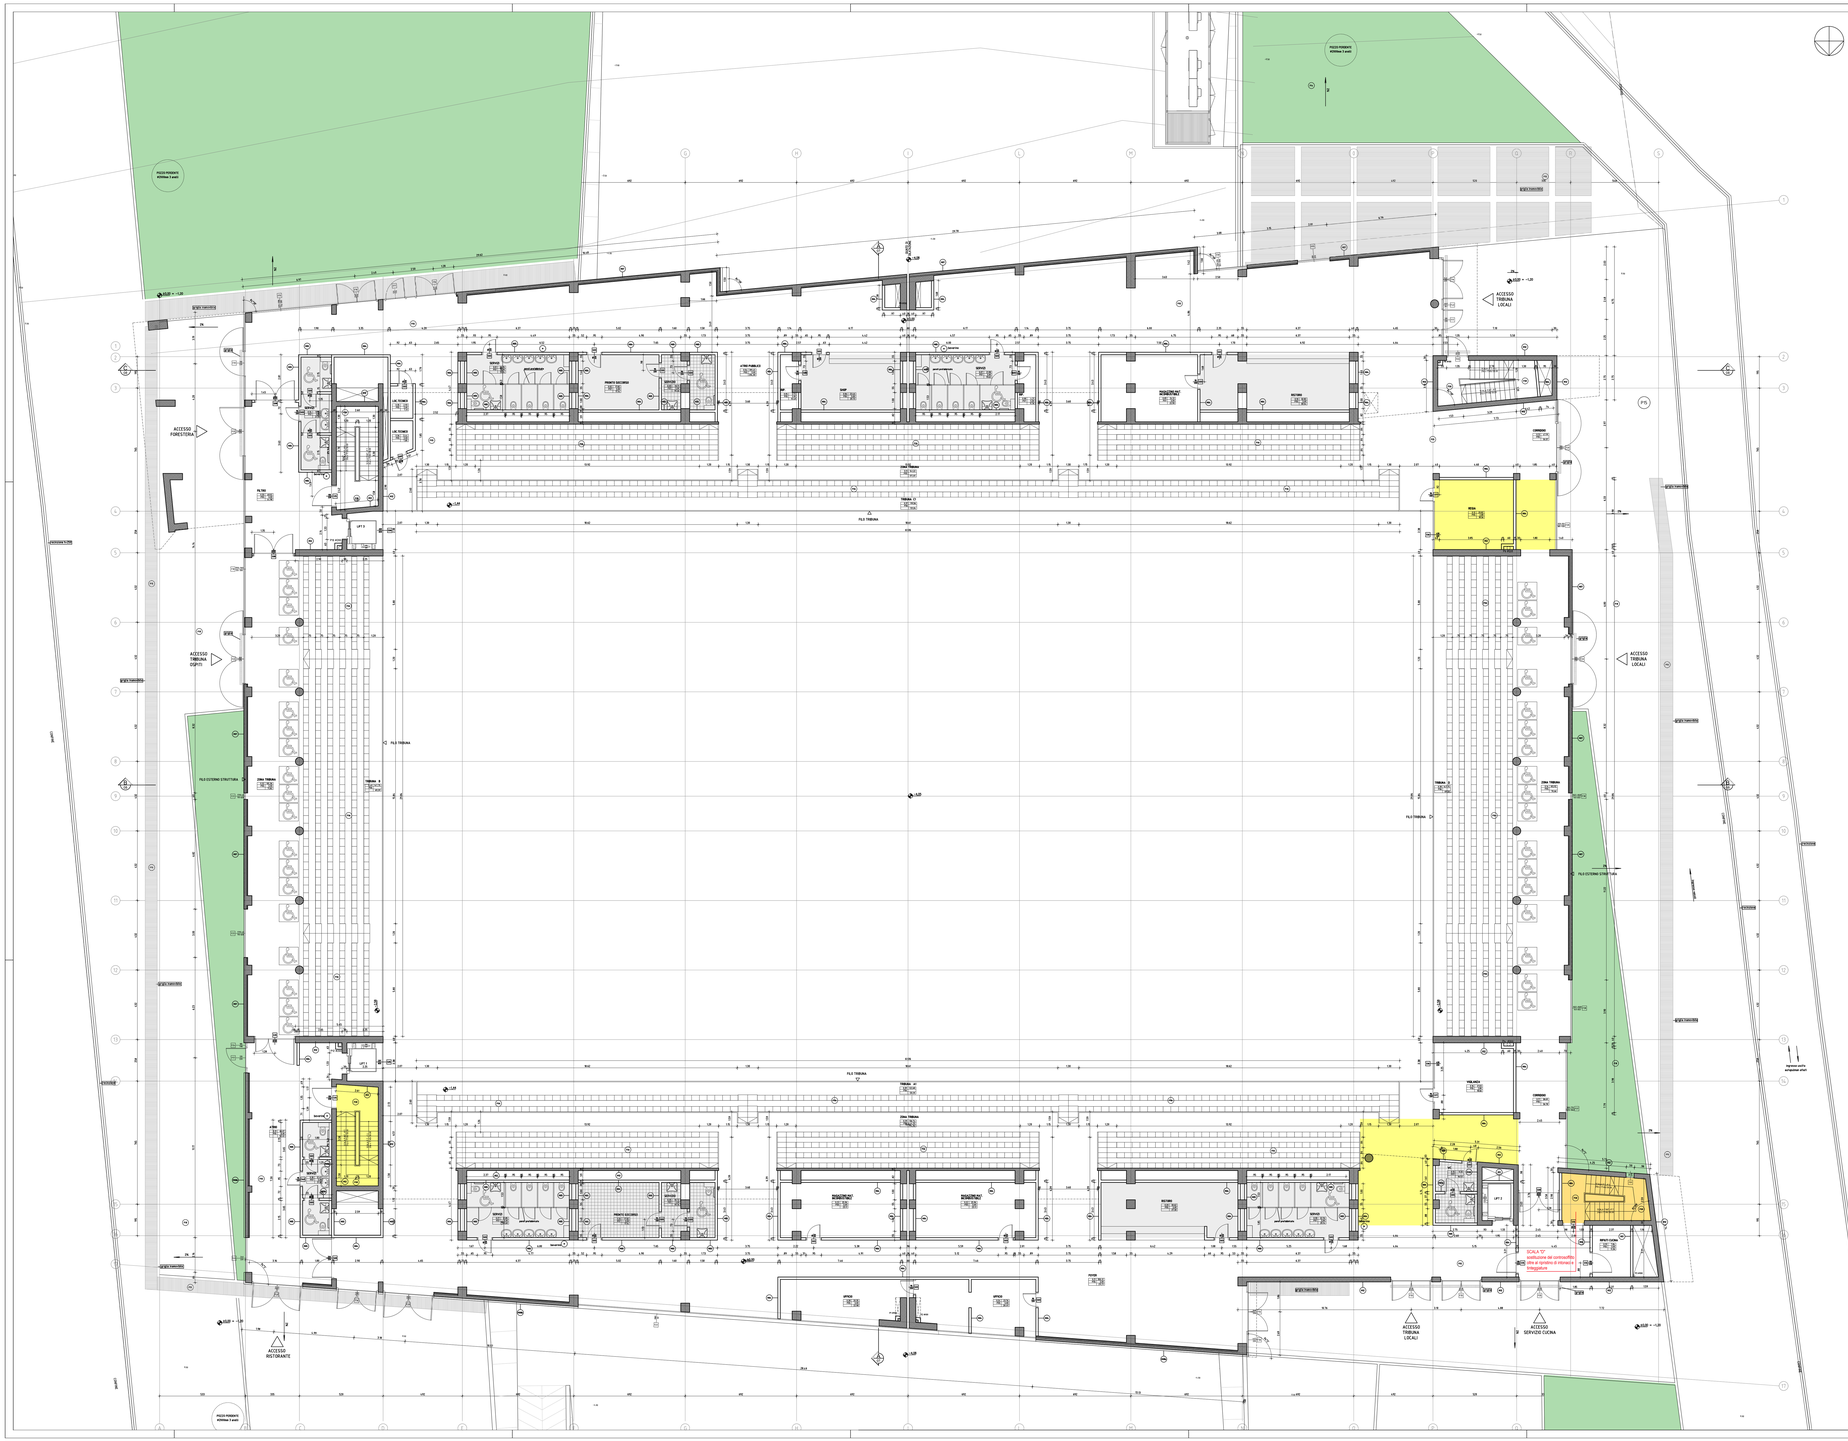
ACCESSO FORESTIERA
ACCESSO TRIBUNA OSPITI
ACCESSO ROTOMANTE
ACCESSO TRIBUNA LOCALI
ACCESSO SERVIZIO CUCINA
ACCESSO TRIBUNA LOCALI
POZZO PERDENTE ATTIVA 3 vasi
PISTA
PISTA
PISTA