


Layout Multimediale
AULA MAGNA 2°P
UPO Alessandria
AL02 DISIT



Planimetria
2° Piano

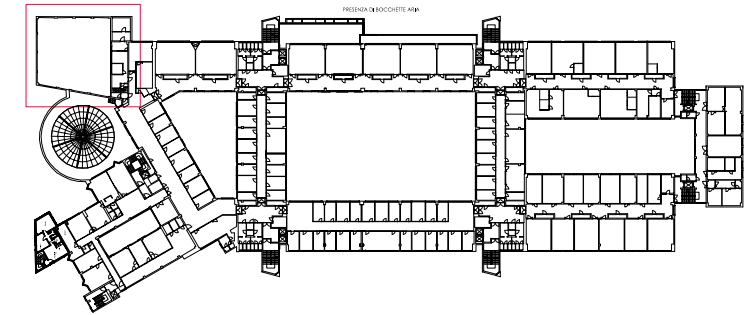

CM Srl
Multimedia Entertainment Engineering Design
VIALE DANTE ALIGHIERI 25, 28100 NOVARA (NO) ITALY
Mobile +39 347 5520502 Phone +39 0321 611560
E Mail progettazione@cm-srl.net Web site www.cm-srl.net

UPO - ALESSANDRIA DISIT



UNIVERSITÀ DEL PIEMONTE ORIENTALE


Project Name	UPO-Adeguamento Multimediale Aule Didattiche		
Drawing	AL02 Layout Multimediale Aula Magna		
Project ID	20-P006	Project Phase	ESECUTIVO
Date Emission	25/11/2020	Sheet scale	n.d.
Fire zone		Sheet format	A2
ID venue		Sheet number	22b
Venue name	Aula Magna		
Venue/Floor	AL02 - DISIT 2° Piano		
RUP	Prof. Andrea Turolla		
Design by	Davide Visconti		
Verified	Claudio Mazzucchelli	25/11/2020	✓
By		Date	Check

Revision description	Date	Rev.
Drawing Emission	25/11/2020	00

Revision notes:

NOTE:
THIS DRAWING REPRESENTS DESIGN CONCEPTS AND CONSTRUCTION SUGGESTIONS ONLY.
CAN NOT BE USE AS WORKSHOP DRAWING.
ALL DIMENSIONS IN MILLIMETERS (mm)
ALL DIMENSIONS TO BE CHECKED ON SITE
THIS DOCUMENT REMAINS CM SRL INTELLECTUAL PROPERTY AND MAY NOT, EITHER IN ITS
ORIGINAL STATE OR WITH CHANGE, BE COPIED, SHOWN TO OR IN ANY WAY COMMUNICATED
TO HANDED OVER TO ANY THIRD PARTY IF NOT USE FOR MANUFACTURING PURPOSE.
ANY INFRINGEMENT OF THESE CONDITIONS WILL LEAD TO THE INSTITUTION OF LEGAL
PROCEDINGS.

20 - P006	E	AV	PGP	22	b	00	xx
Project ID	Phase	Category	Doc. Type	Sheet N.	Portion	Revision	Chapter

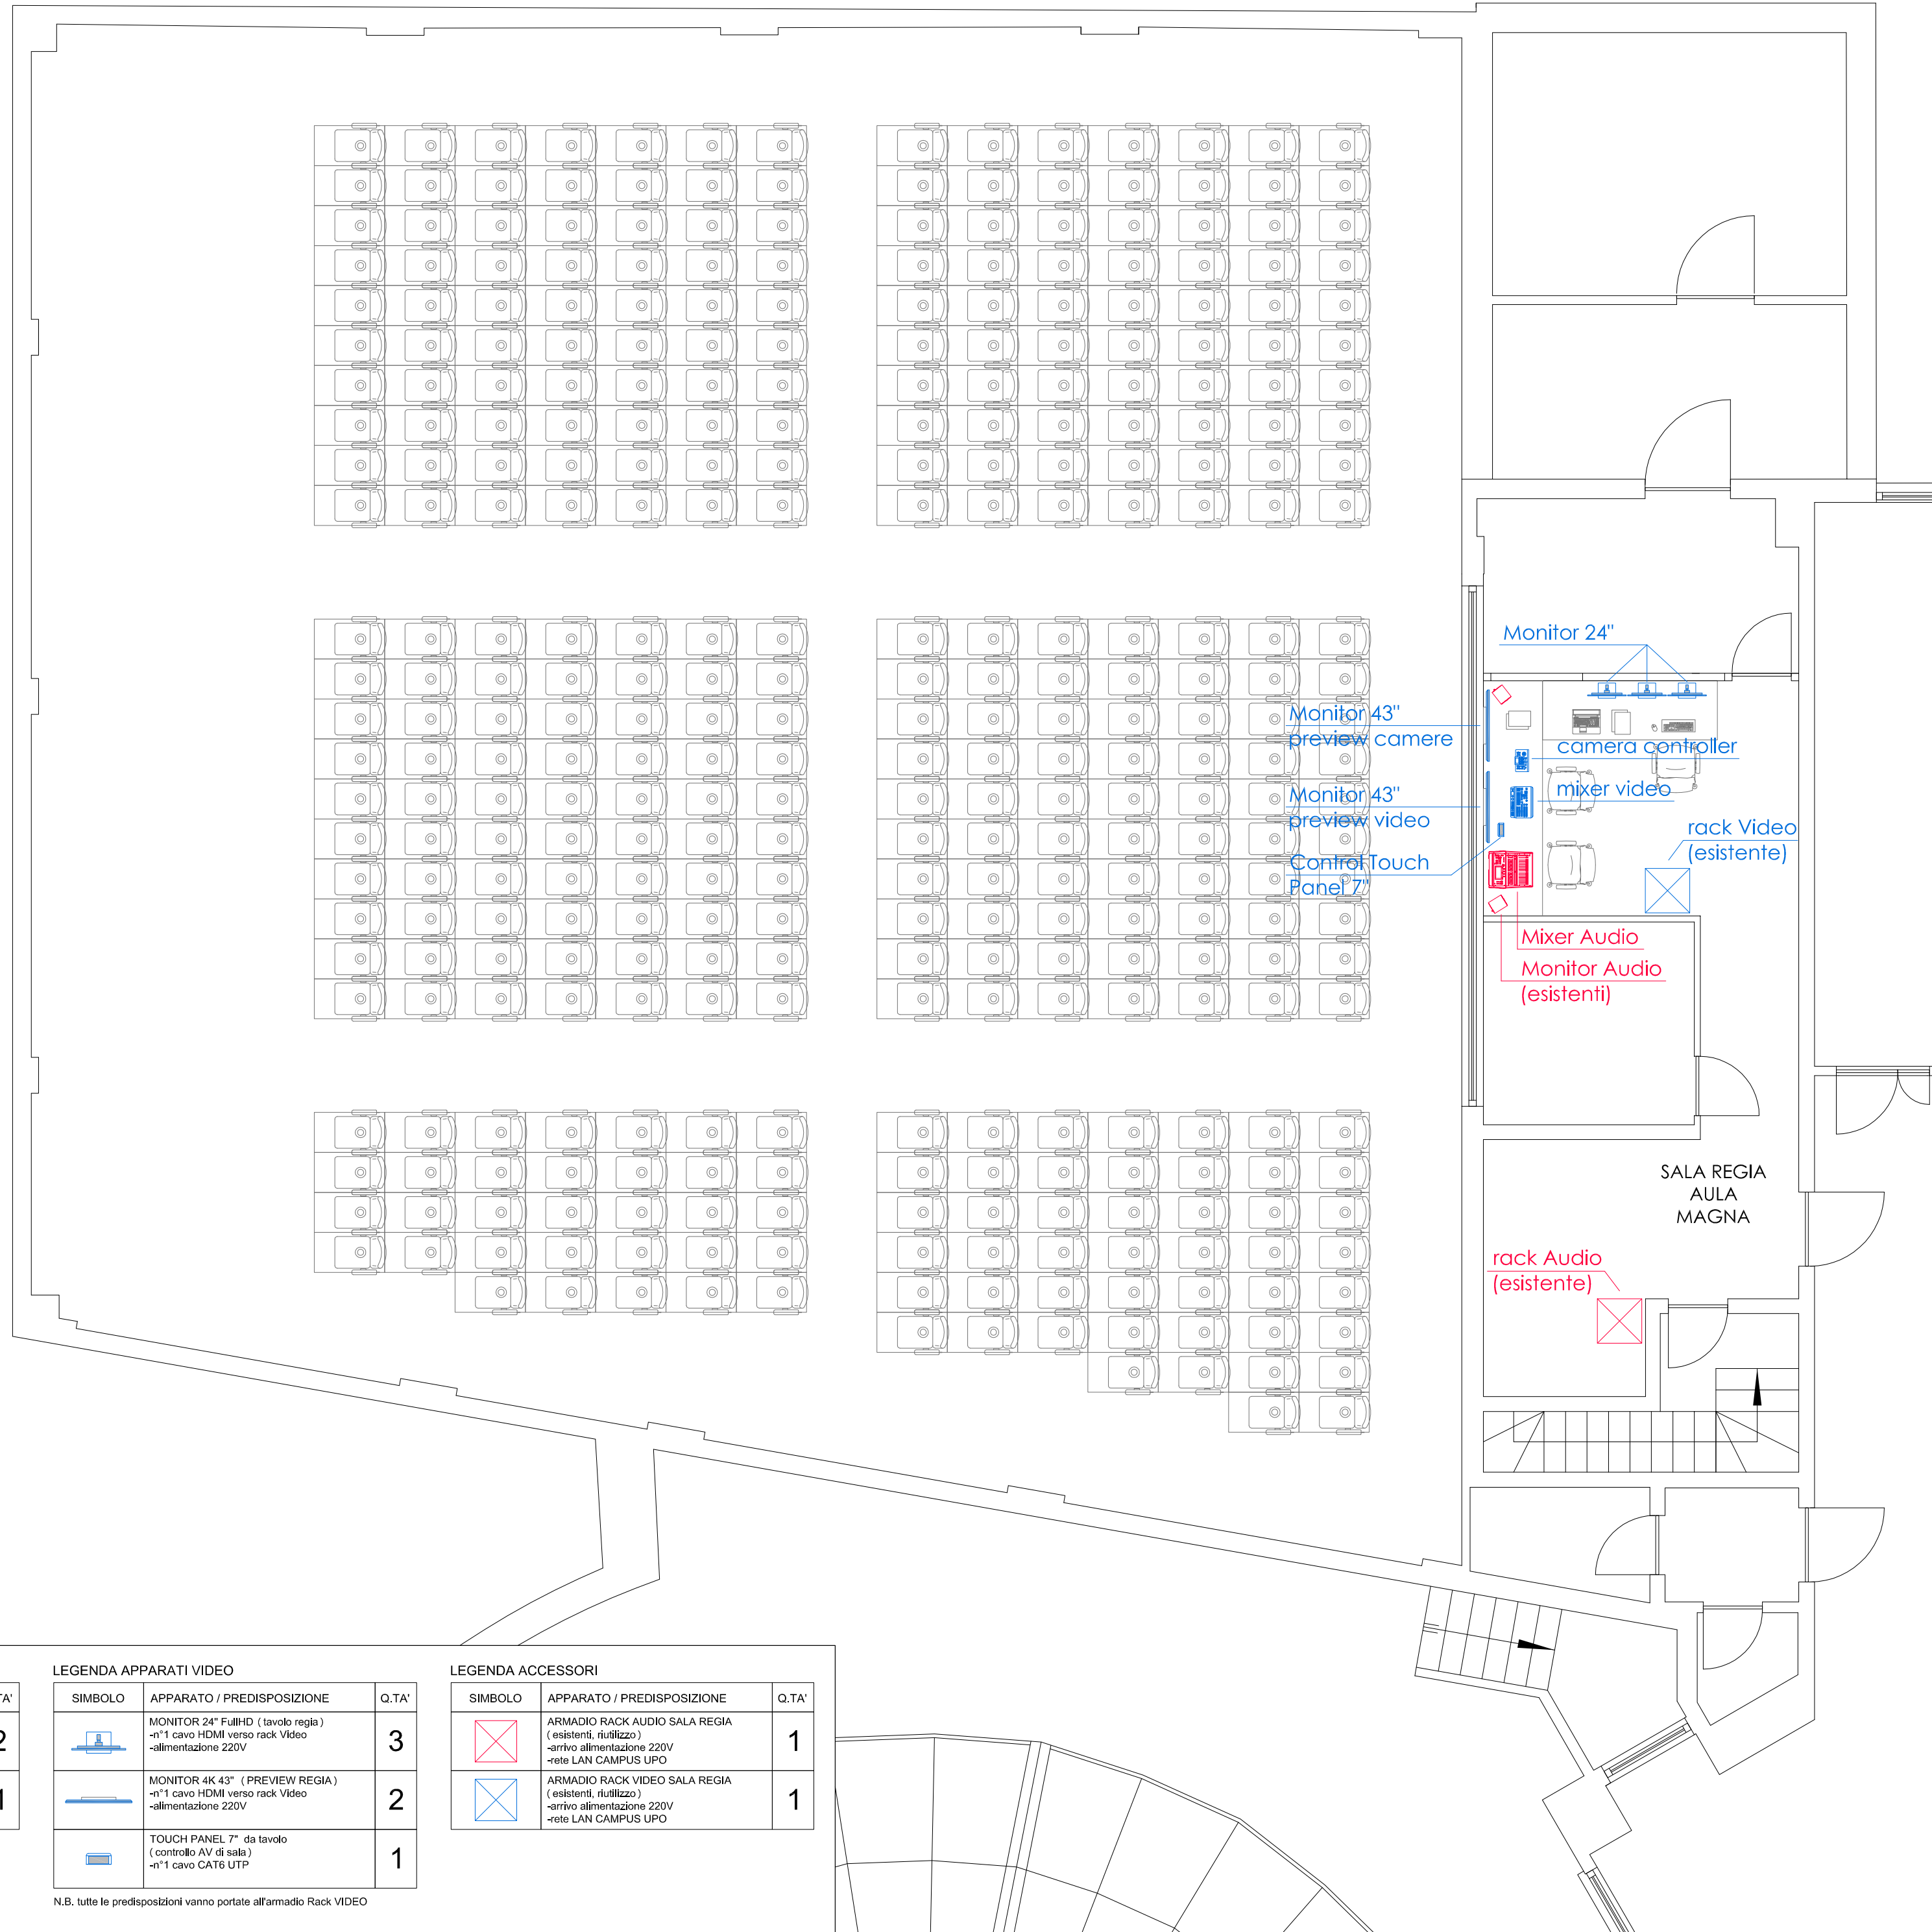

N.B. AUDITORIUM
A DOPPIA ALTEZZA,
VISTA DAL 2° PIANO
SUL 1° PIANO

SIMBOLO	APPARATO / PREDISPOSIZIONE	Q.TA'
	MONITOR AUDIO ATTIVI in sala regia (esistenti, riutilizzo)	2
	MIXER AUDIO 16CH + DANTE cablaggio Ingressi microfoni verso rack Audio -alimentazione 220V	1

N.B. tutte le predisposizioni vanno portate all'armadio Rack AUDIO

SIMBOLO	APPARATO / PREDISPOSIZIONE	Q.TA'
	MONITOR 24" FullHD (tavolo regia) -n°1 cavo HDMI verso rack Video -alimentazione 220V	3
	MONITOR 4K 43" (PREVIEW REGIA) -n°1 cavo HDMI verso rack Video -alimentazione 220V	2
	TOUCH PANEL 7" da tavolo (controllo AV di sala) -n°1 cavo CAT6 UTP	1

N.B. tutte le predisposizioni vanno portate all'armadio Rack VIDEO

SIMBOLO	APPARATO / PREDISPOSIZIONE	Q.TA'
	ARMADIO RACK AUDIO SALA REGIA (esistenti, riutilizzo) -arrivo alimentazione 220V -rete LAN CAMPUS UPO	1
	ARMADIO RACK VIDEO SALA REGIA (esistenti, riutilizzo) -arrivo alimentazione 220V -rete LAN CAMPUS UPO	1