




Piano Rialzato: STATO ATTUALE

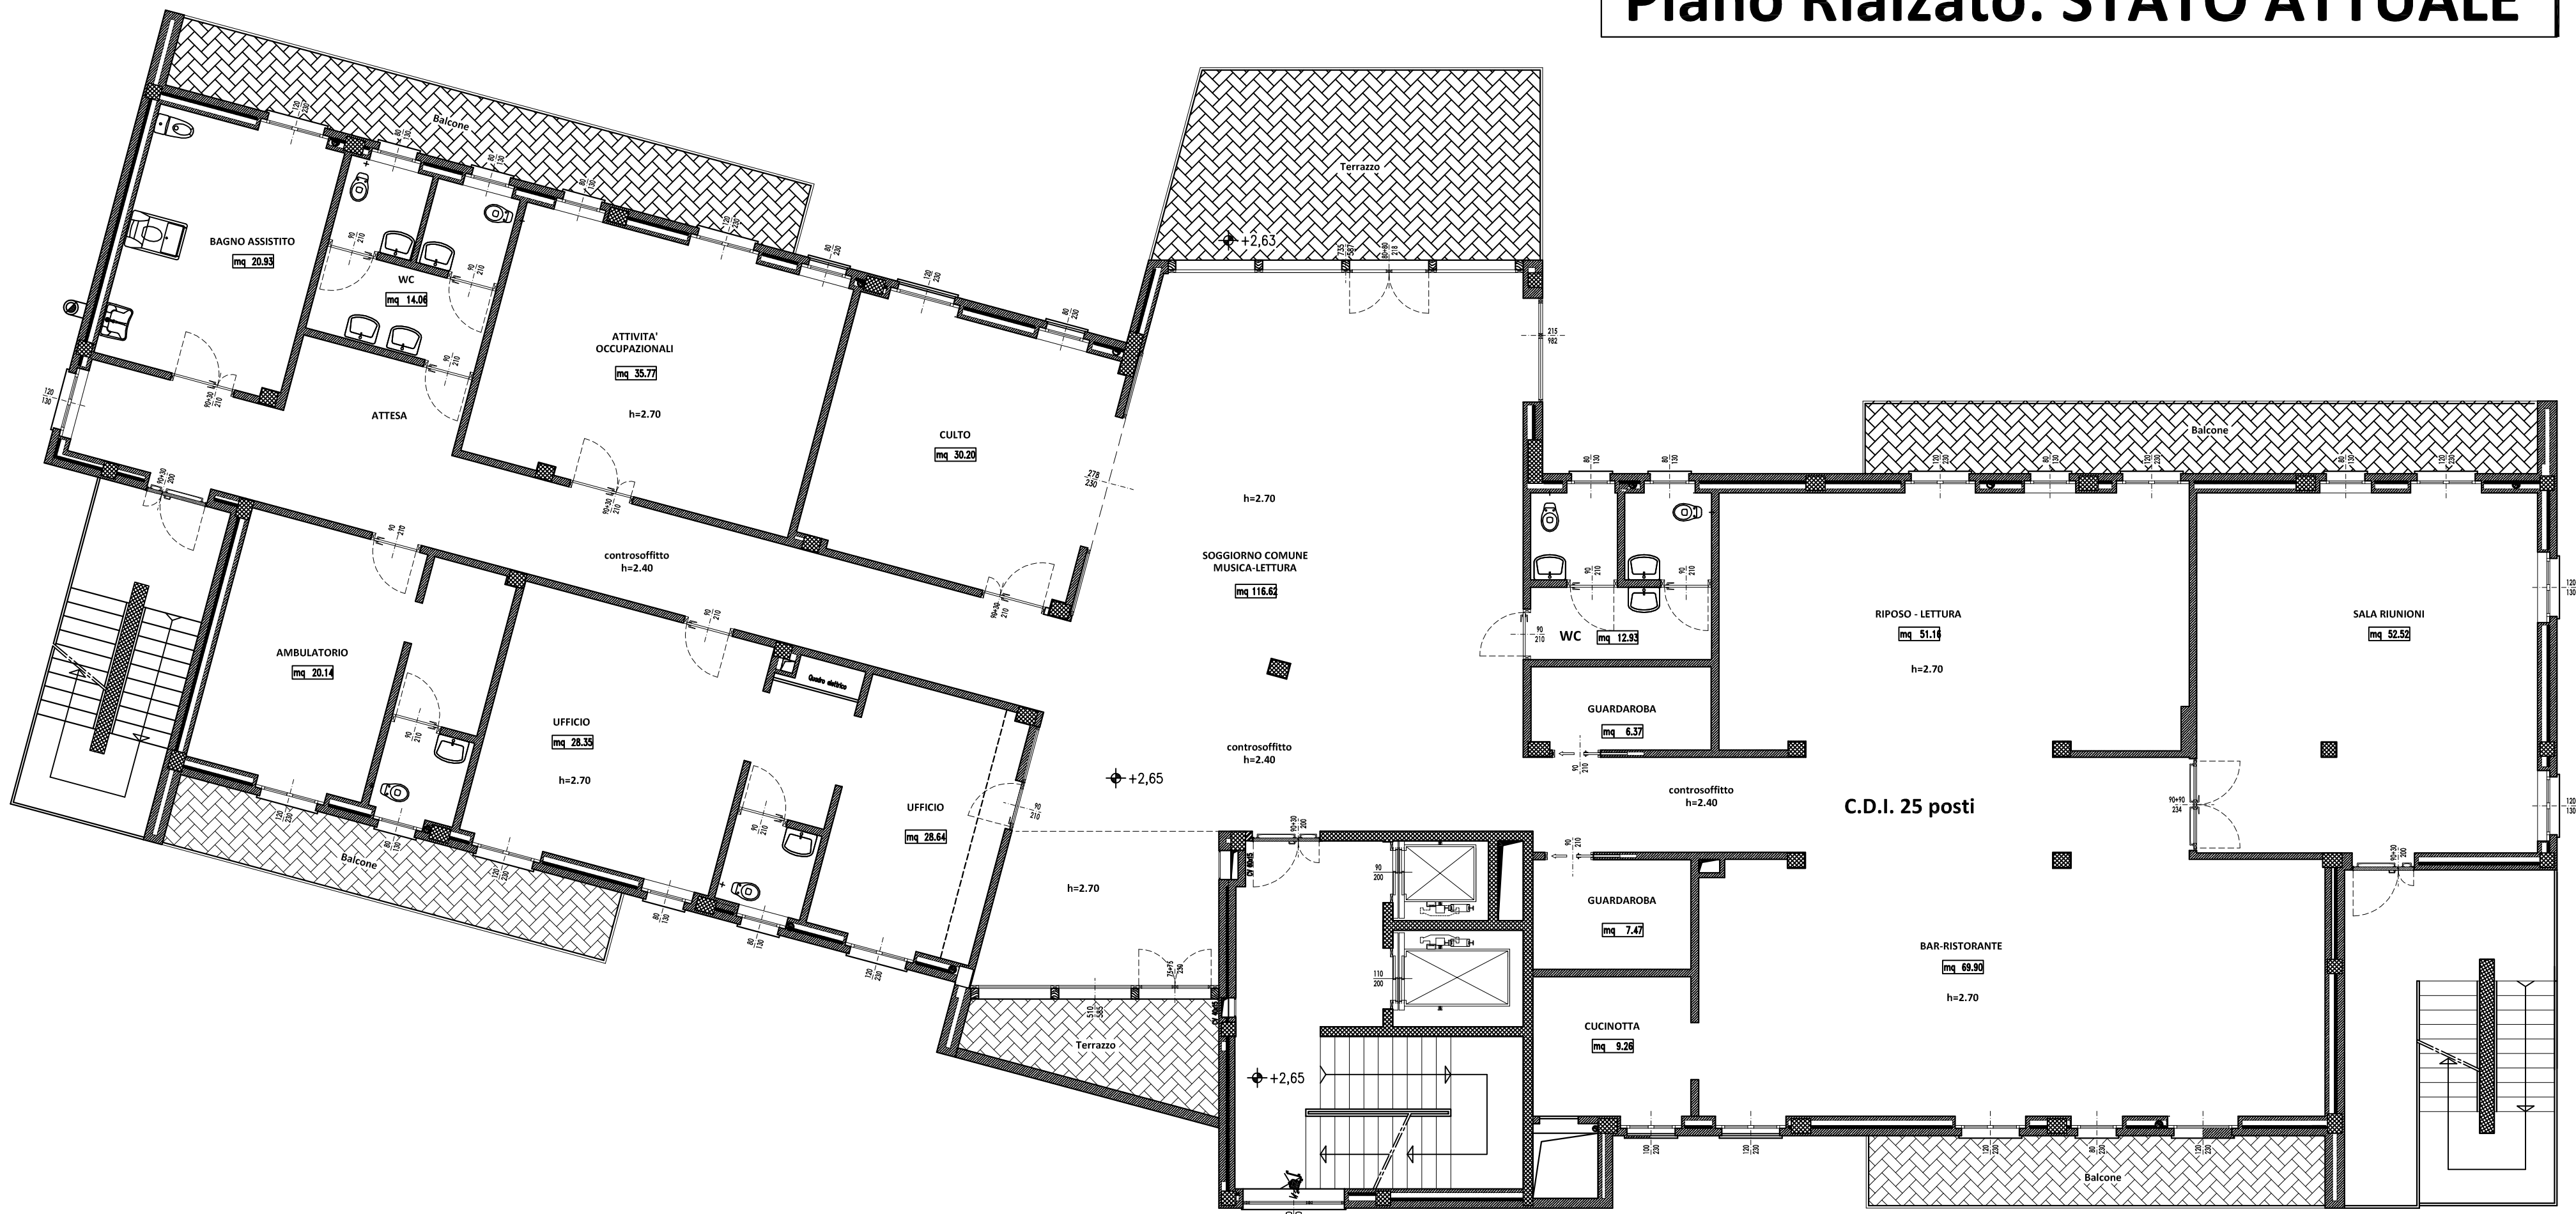

Piano Rialzato: SORAPPOSIZIONE



Piano Rialzato: PROGETTO

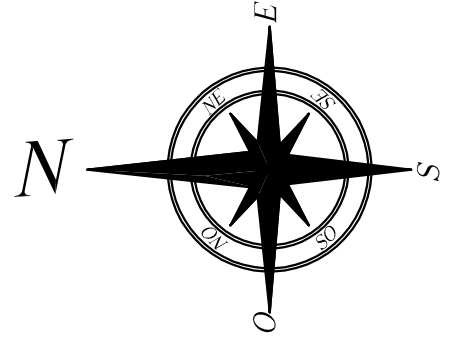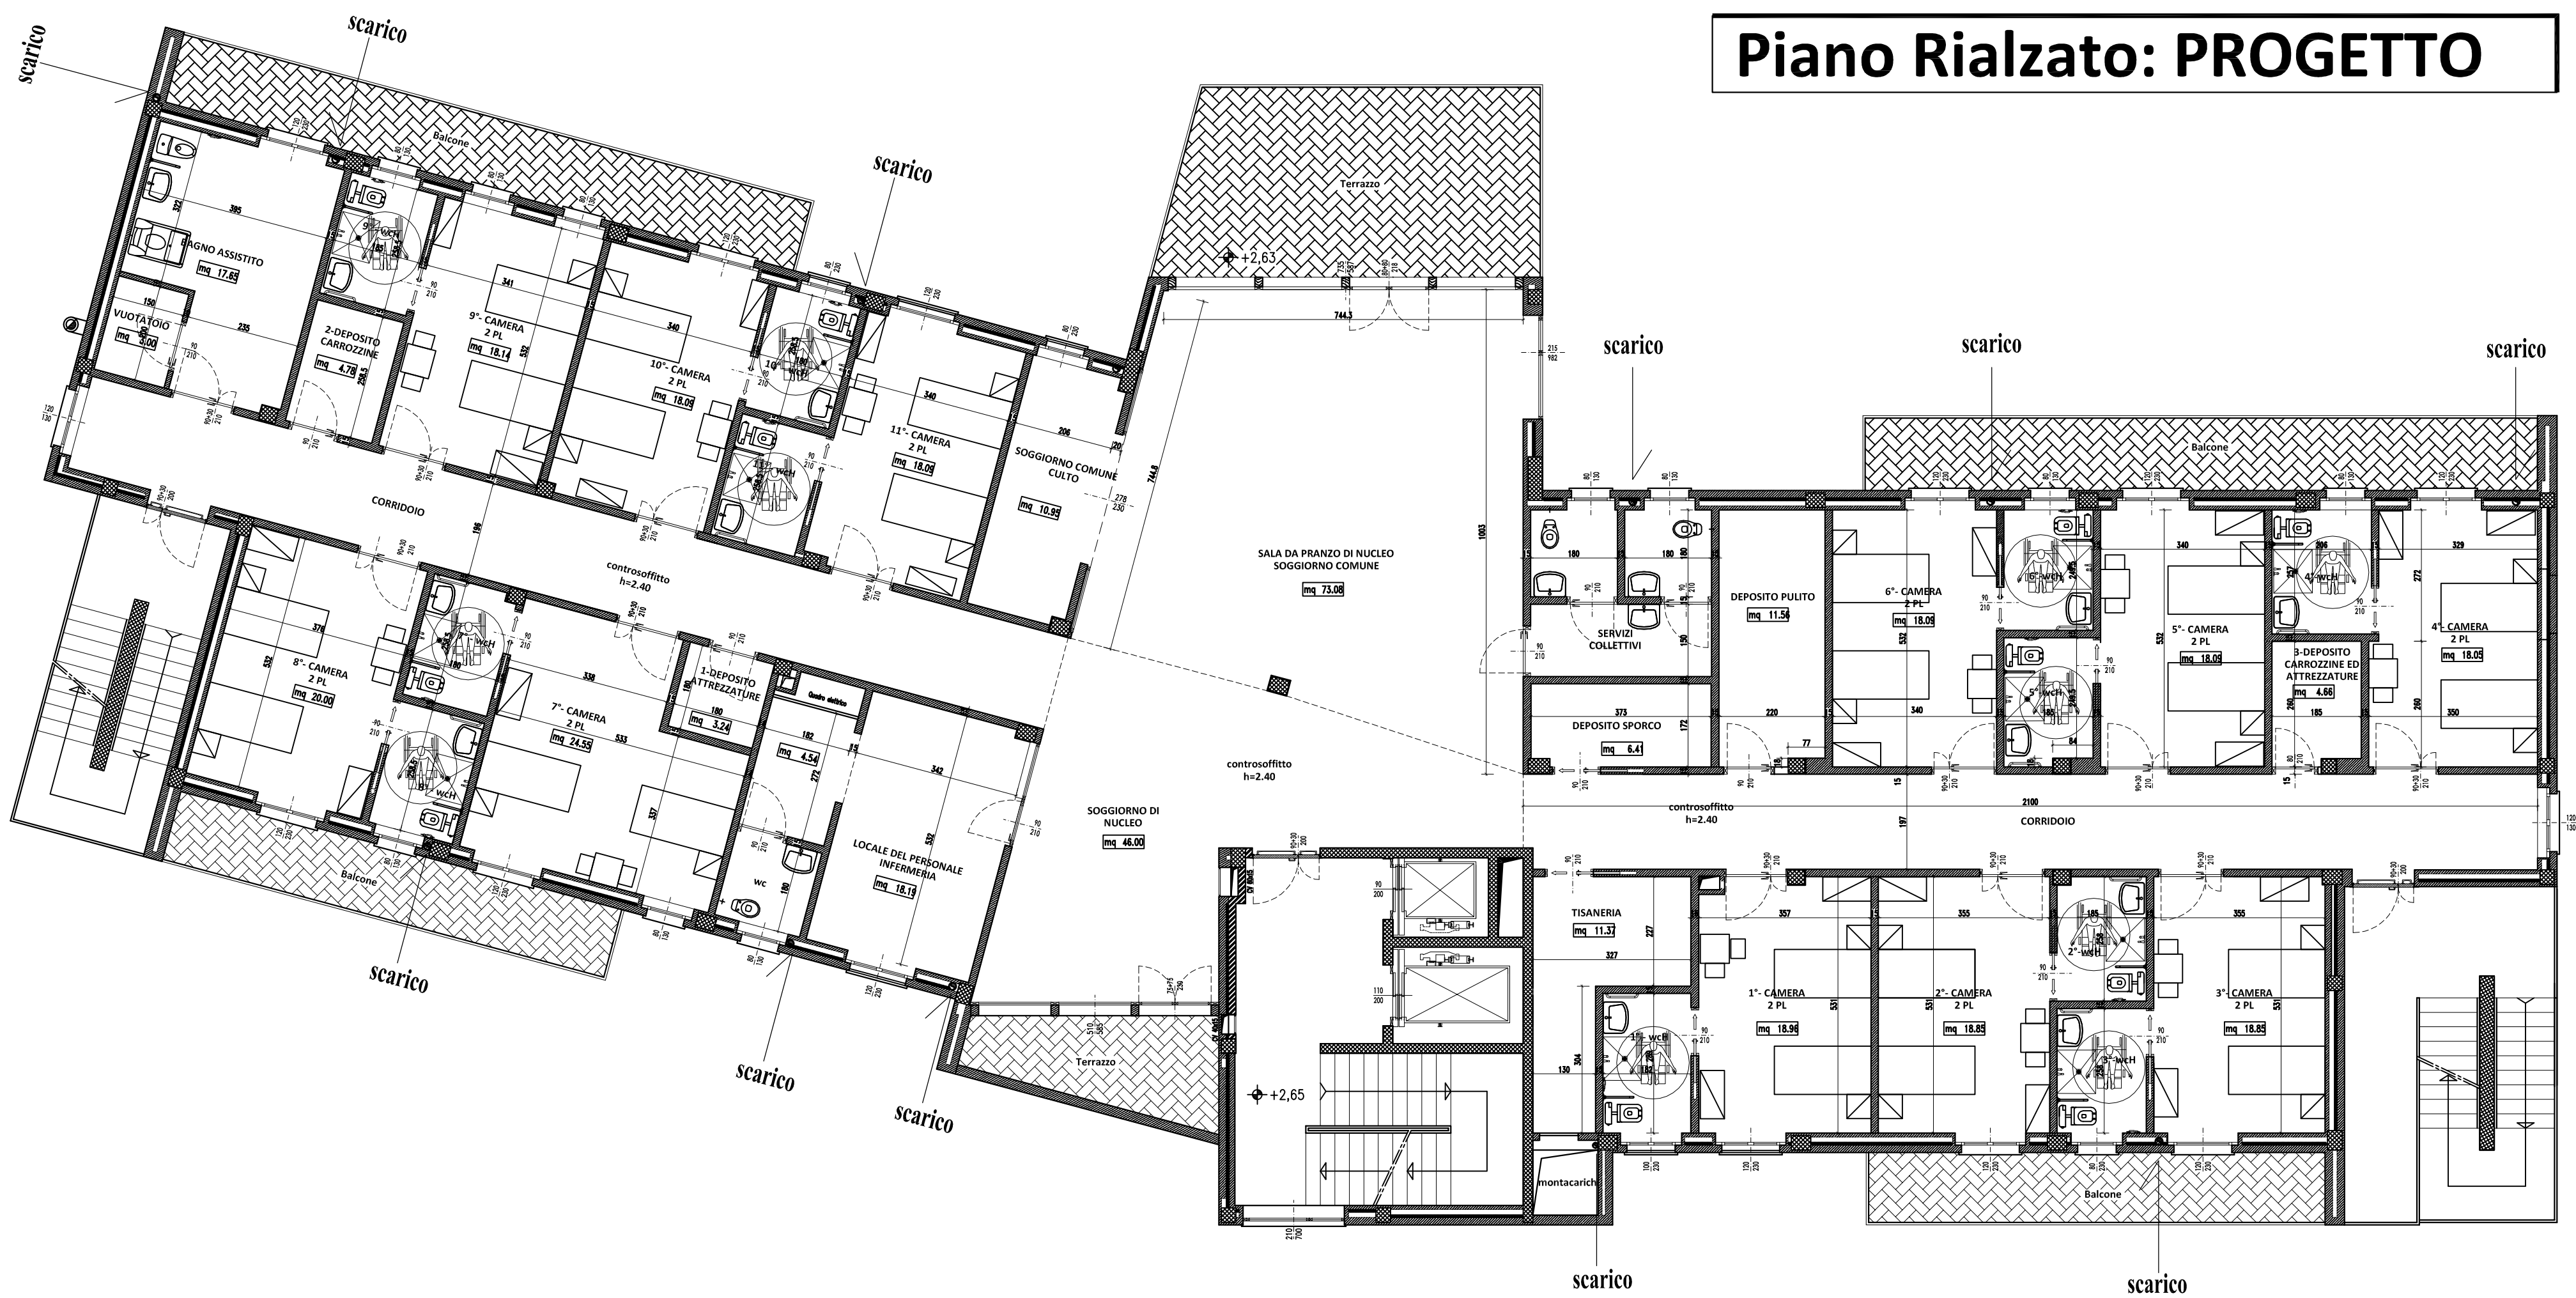

Regione Piemonte  
Comune di RONDISSONE  
Città Metropolitana di Torino



Oggetto: CASA DI RIPOSO PER ANZIANI - "LA RONDINELLA" - R.S.A.  
Trasformazione del Centro Diurno Integrato del Piano Rialzato in nucleo di Residenza Sanitaria Assistenziale (R.S.A.- nr. 22 posti letto).  
**PROPOSTA DI PROGETTO DI FINANZA - art. 183 d.Lgs. 50/2016**

Ubicazione intervento: Via Marconi 53/A.

Proprietà: Comune di Rondissone

Proponente: COOPERATIVA SOCIALE UNO  
C.so Re Umberto, 73 - Torino

Tav. N° <b>03</b>	Oggetto tavola: <b>PROGETTO DI FATTIBILITA'</b> Planimetrie Piano Rialzato	Scala: 1:100
Disegnate: Data: 05 aprile 2017 Aggiornamento: tav. n° del 05 aprile 2017	Rif.to file: <b>Dott. MAGNONE Ing. Antonio</b> Studio tecnico di Ingegneria Via XX Settembre 57/p - 10030 Rondissone TO Tel/fax 011-9183058 Cell. 334-9175130 P.I. 07549770019 C. F. MGN NTN 71E26 L219K e-mail: <a href="mailto:studiomagnoneantonio@alice.it">studiomagnoneantonio@alice.it</a> pec: <a href="mailto:antonio.magnone@ingpec.eu">antonio.magnone@ingpec.eu</a> sito: <a href="http://www.studiomagnoneantonio.com">www.studiomagnoneantonio.com</a> Progettazione Strutturale - Energetica e Certificazioni - Sicurezza Cantiere Direzione dei Lavori - Acustica Pratiche VVFF - Consulenze Edilizie Imprese	Progetto: <input type="checkbox"/> Permessi di Costruire <input type="checkbox"/> D.T.A. <input type="checkbox"/> S.C.I.A. <input type="checkbox"/> Autorizzazione <input type="checkbox"/> Variante a Rif.to _____ Foglio n° 7 Mappale n° 1203
Timbro e firma del progettista:	Protocollo Comunale:	
Annotationi:		