


PROVINCIA DI TORINO INOME DEL COMUNE/ASL		INOME DEL COMUNE/ASL <b>SAUZE DOULX</b>	
SERVIZIO/UNITÀ PROGETTUALE <b>INTERVENTI EX LEGGE 66/2012</b>			
CODICE OPERA <b>131.6SP09B</b>		TITOLO INTERVENTO <i>Riquadrificazione dello stadio olimpico Freestyle con inserimento di campo di calcio regolamentare (CIG Z690D36CAF)</i>	
Tomo n. 03		TITOLO MAPPA PLANIMETRIA GENERALE	
DATA 03 FEBBRAIO 2014	SCALA 1:500	AREA PROGETTUALE -	
CODICE GENERALE ELABORATO  301010E1AT100/AZ100310		301_0_0_E_AT_00_AZ_003_0.pdf	
NOME FILE			
VERSIONE 0	DATA 03 Febbraio 2014	DESCRIZIONE Primo redazione	
PROGETTISTA <b>Ing. BENEDETTO Giovanni</b>		TIPOLOGIA - FINE Responsabile del progetto: Ing.Giovanni BENEDETTO	
Via Madonna del Pesento, 5 - 10019 Stornobello Tel - 0126/71367 email: giovbenedetto@gmail.com		Responsabile dell'elaborato: .....	
AN ESERCIZIO .....		TIPOLOGIA - FINE Direttore Tecnico: .....	
ORGANISMO DI CONTROLLO		S.C.A. FIDUCIARIA S.p.A.	
Responsabile di Commessa: .....		Responsabile del Procedimento: arch.Sergio MANTO	

Questo elaborato è di proprietà della Società di Committenza Regione Piemonte S.p.A. Qualsiasi divulgazione o riproduzione anche parziale, deve essere espressamente autorizzata S.C.R. Piemonte S.p.A.

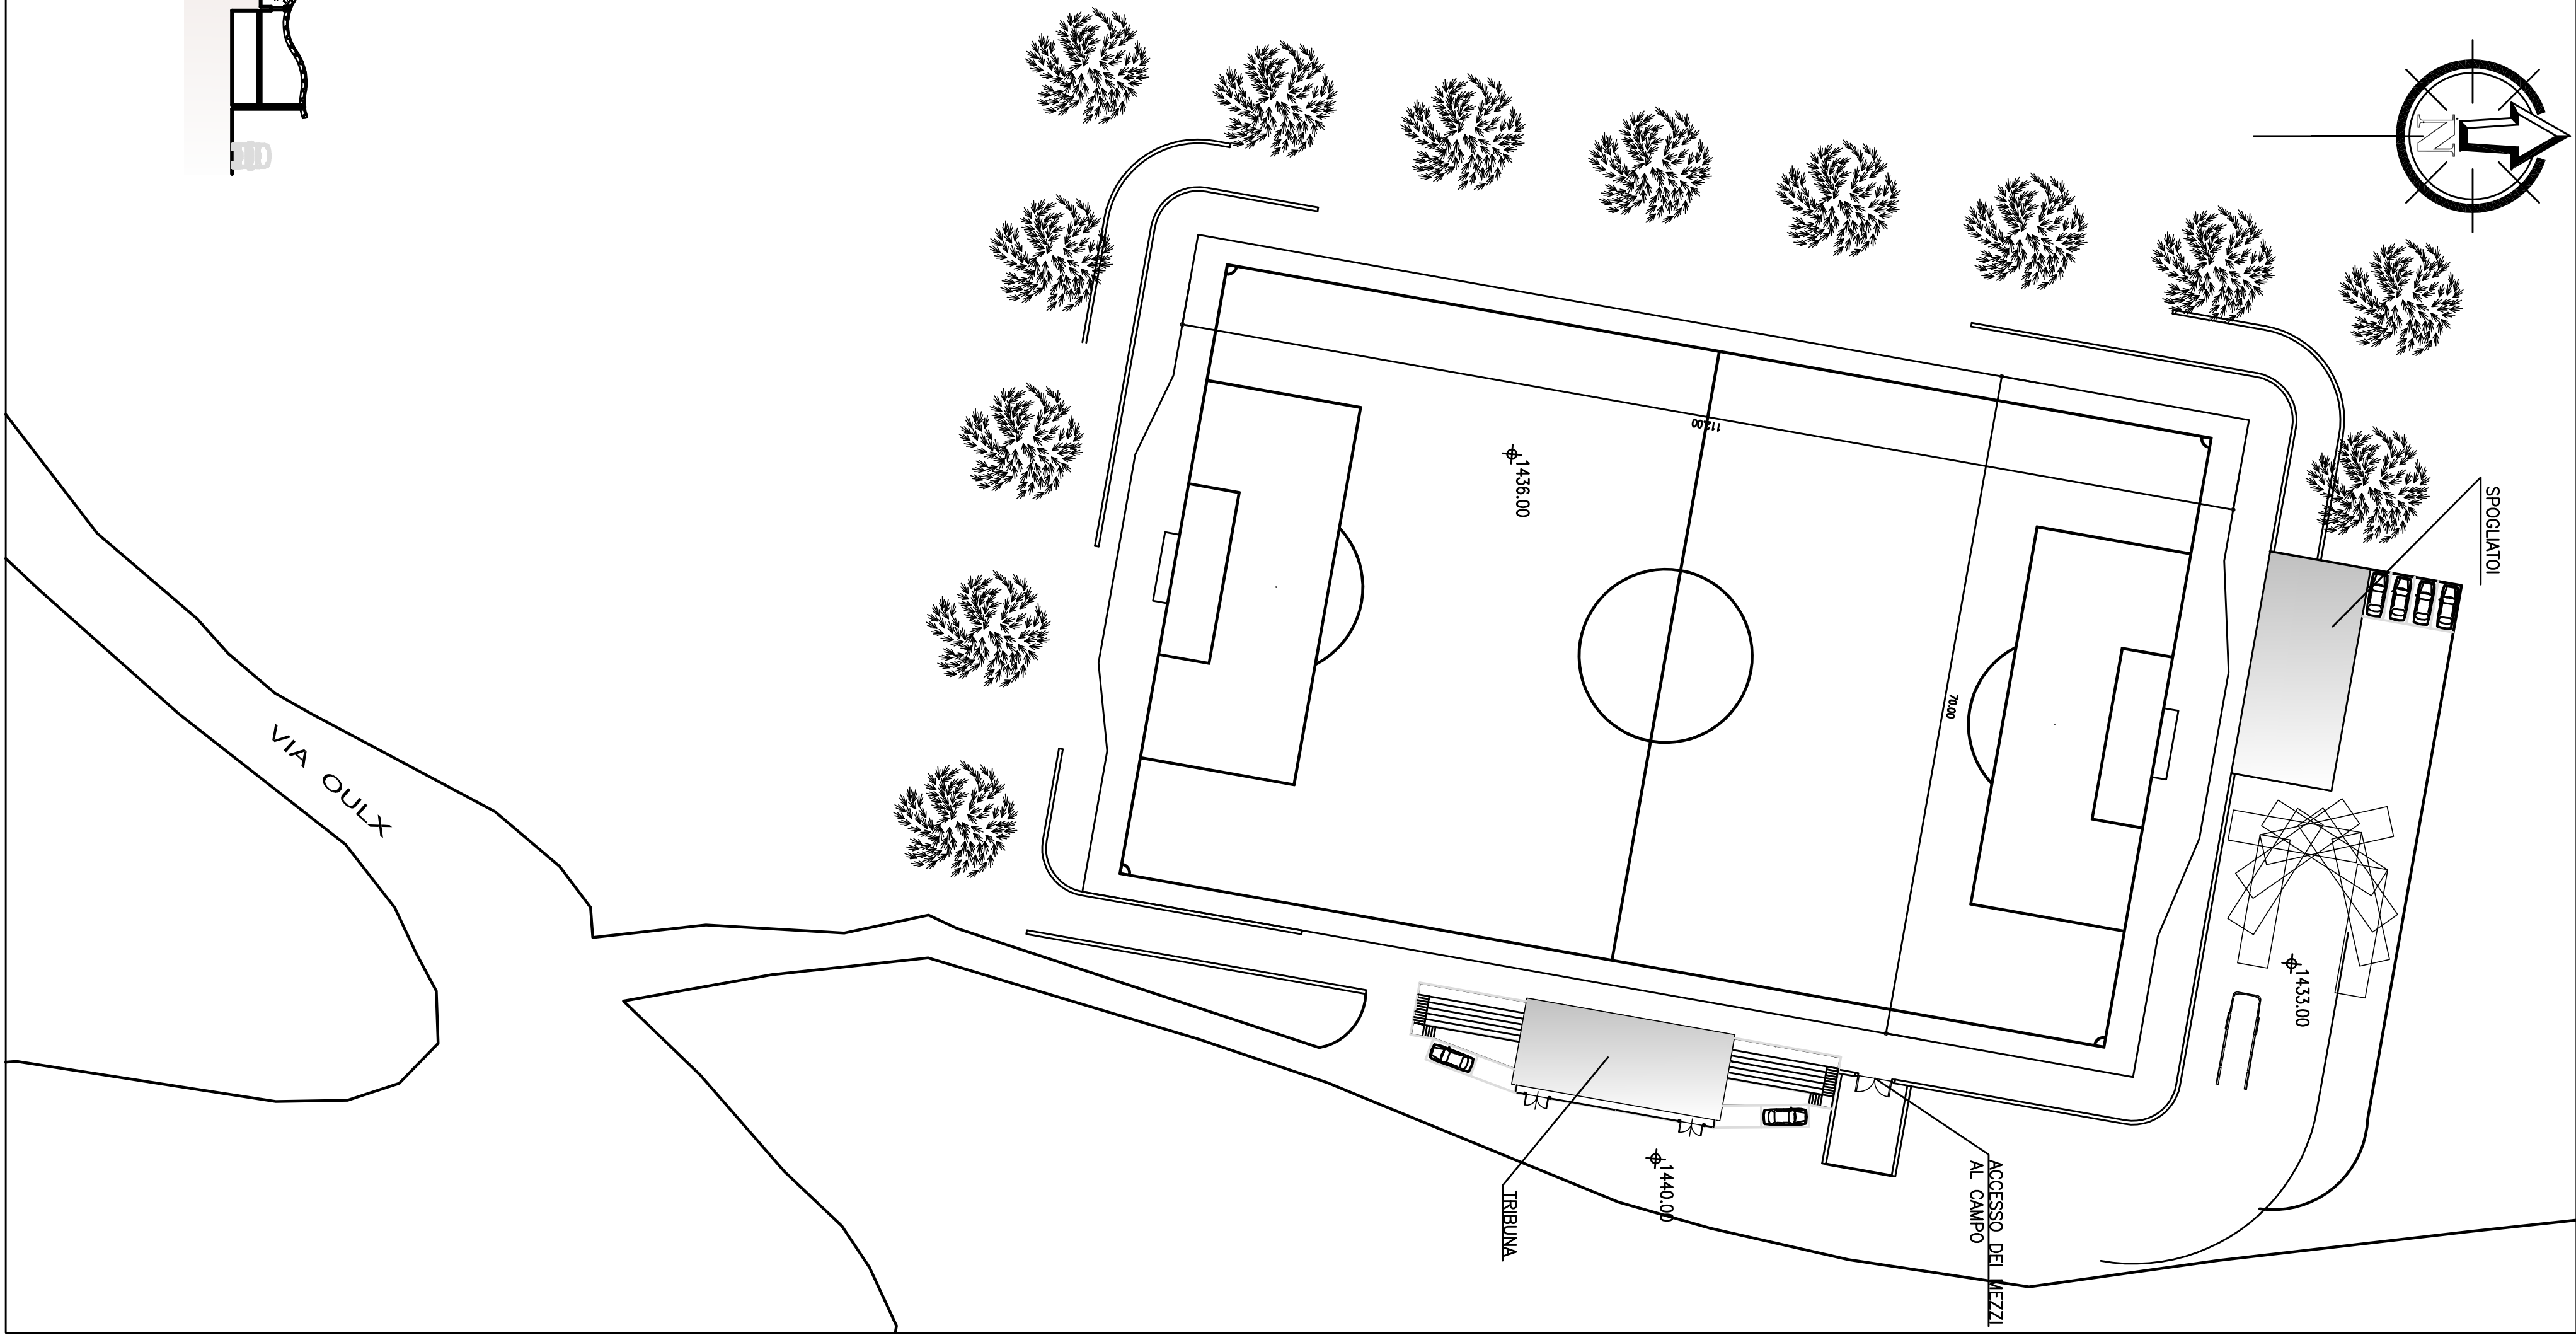

SEZIONE TRASVERSALE

SEZIONE LONGITUDINALE