



COMUNE di
VALFENERA
PROVINCIA DI ASTI

PROGETTO DI RISTRUTTURAZIONE CON
AMPLIAMENTO E RIASSETTO FUNZIONALE
DELLA CASA DI RIPOSO "CAP. LUIGI
ZABERT" AI FINI DELL'ACCREDITAMENTO
ISTITUZIONALE (edificio den. Boero Nuovo)

RE DGR 25 - 12129 del 14.09.09 - DGR 45 - 4248 del 30.07.2012

VALFENERA, VIA F. BINELLI, 34

Proprietà / Committente:
IPAB CAP. L. ZABERT
VIA BINELLI, 34
14017 - VALFENERA (AT)

Responsabile Unico del Procedimento (R.U.P.):
Arch. Roberta CARDACI

GRUPPO DI PROGETTAZIONE:

Responsabile progetto:

Ing. Fiore MAZZA
Ord. Ing. Prov. TO - n.493S

Raggruppamento Temporaneo di Professionisti:

Ing. MAZZA FIORE
Ord. Ing. Prov. TO - 4933S
(Progettazione architettonica e strutturale)

Arch. GALLINA GIANFRANCO
Ord. Arch. Prov. TO - n.2929
(Progettazione architettonica e strutturale)

Ing. TANNOLA LUIGI
Ord. Ing. Prov. TO - n. 4859x
(Progettazione impianti elettrici e speciali)

P.L. BASSO MAURIZIO
Collegio P.L. Prov. TO - n. 1431
(Progettazione impianti meccanici)


Collaborazione -
Arch. TESSARIN GIACOMO
Arch. MAZZA LUCA

Oggetto tavola:


Strutturale :
Piano secondo (terzo orizzontamento)

Scala: 1/50		Livello progettazione: <input type="checkbox"/> Progetto preliminare <input type="checkbox"/> Progetto definitivo <input checked="" type="checkbox"/> Progetto esecutivo	
Data: Dicembre 2014			
nome file:			
rev.:	data:	redaz.:	controllo:
Responsabile progetto :		n° tavola:	
Timbro e firma			


Str.18

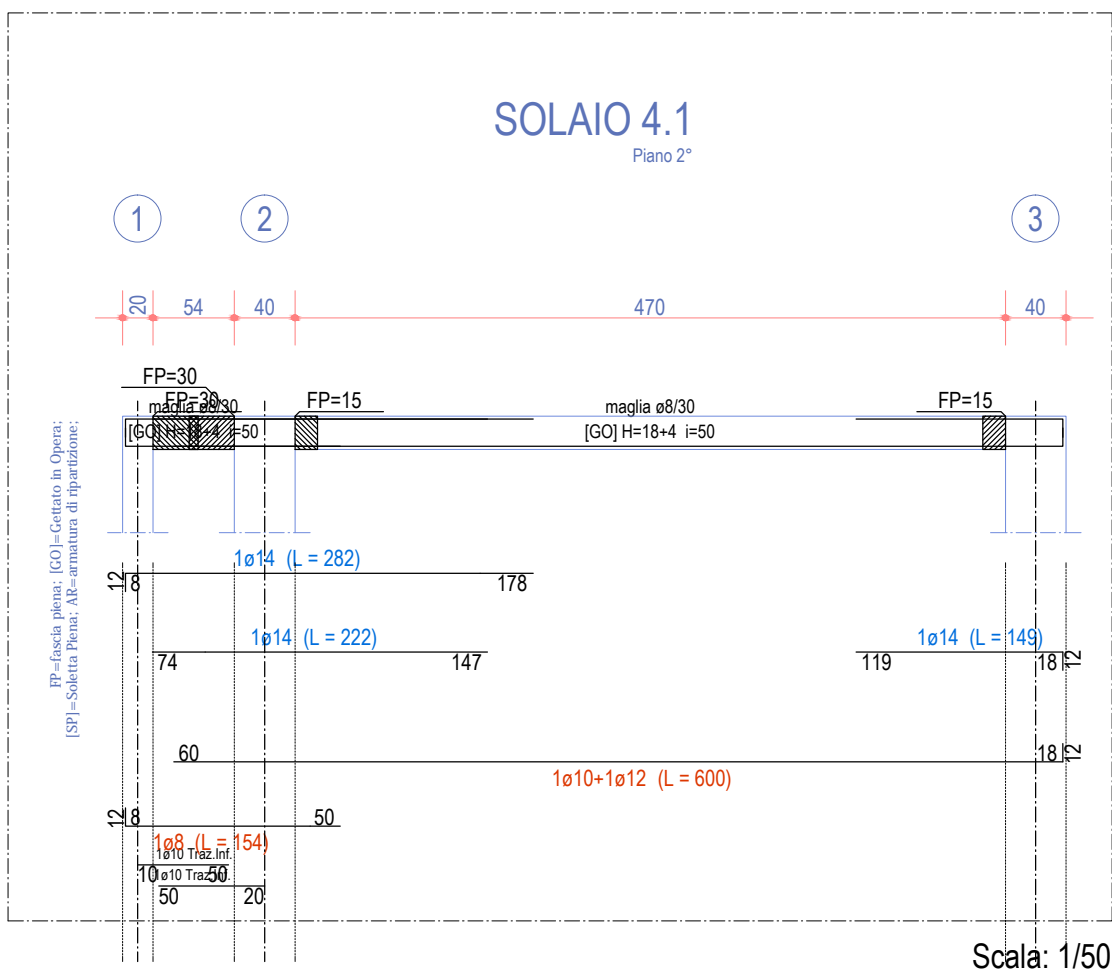


Scala: 1/50

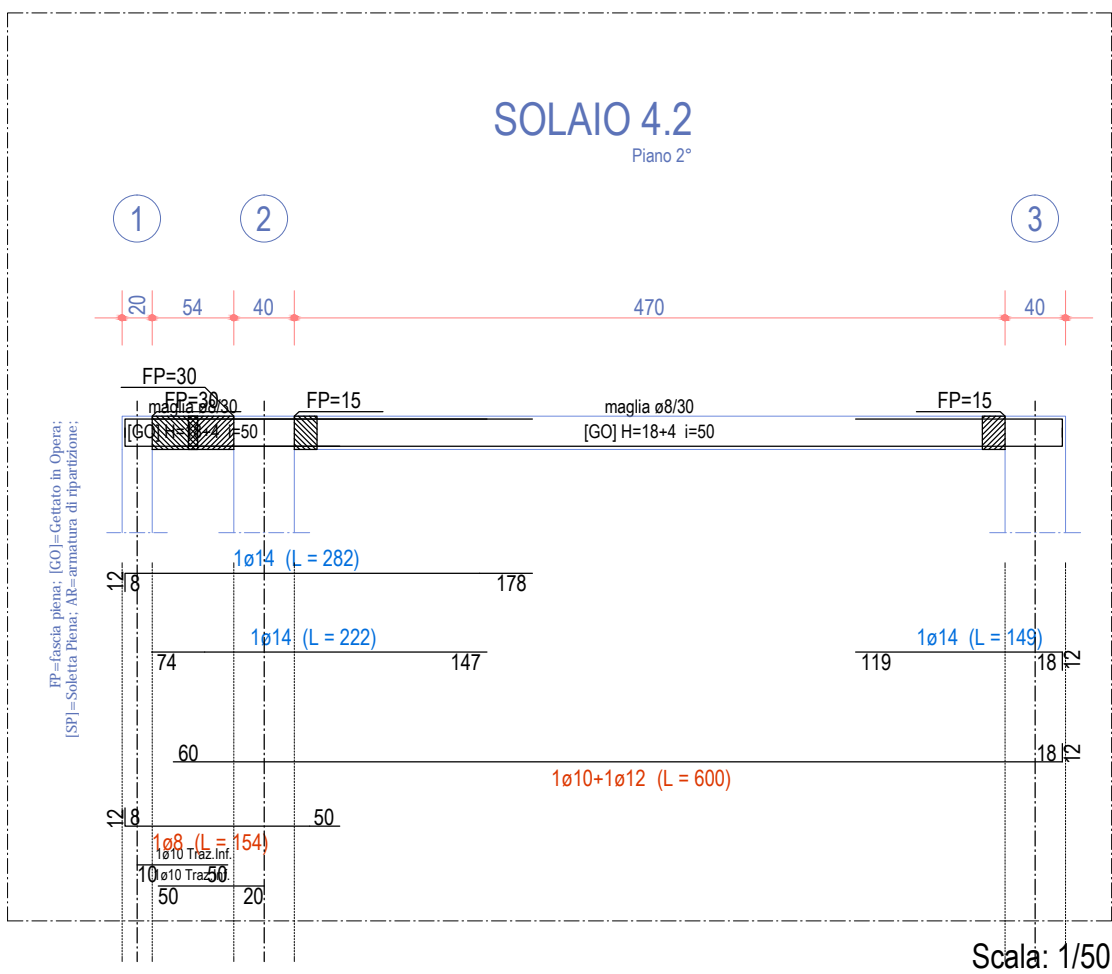


Scala: 1/50

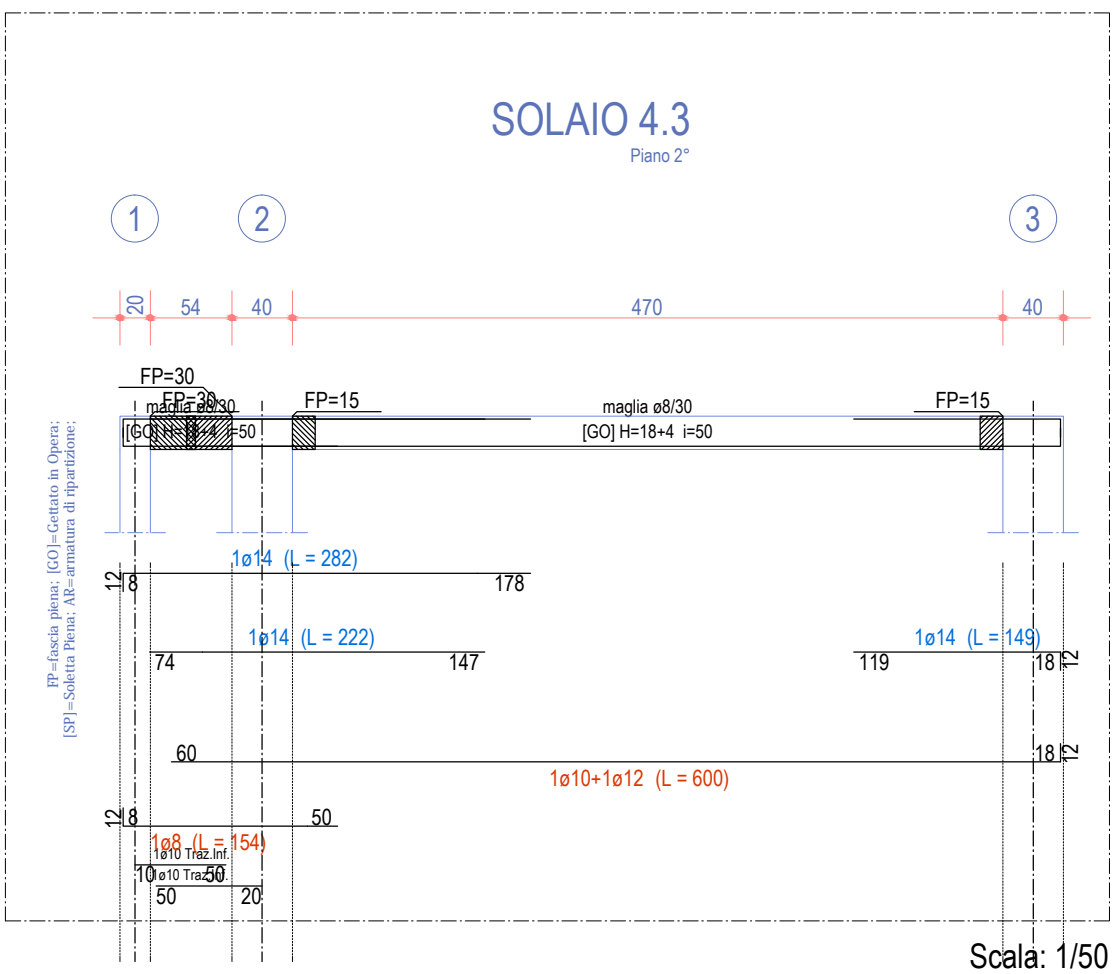


Scala: 1/50

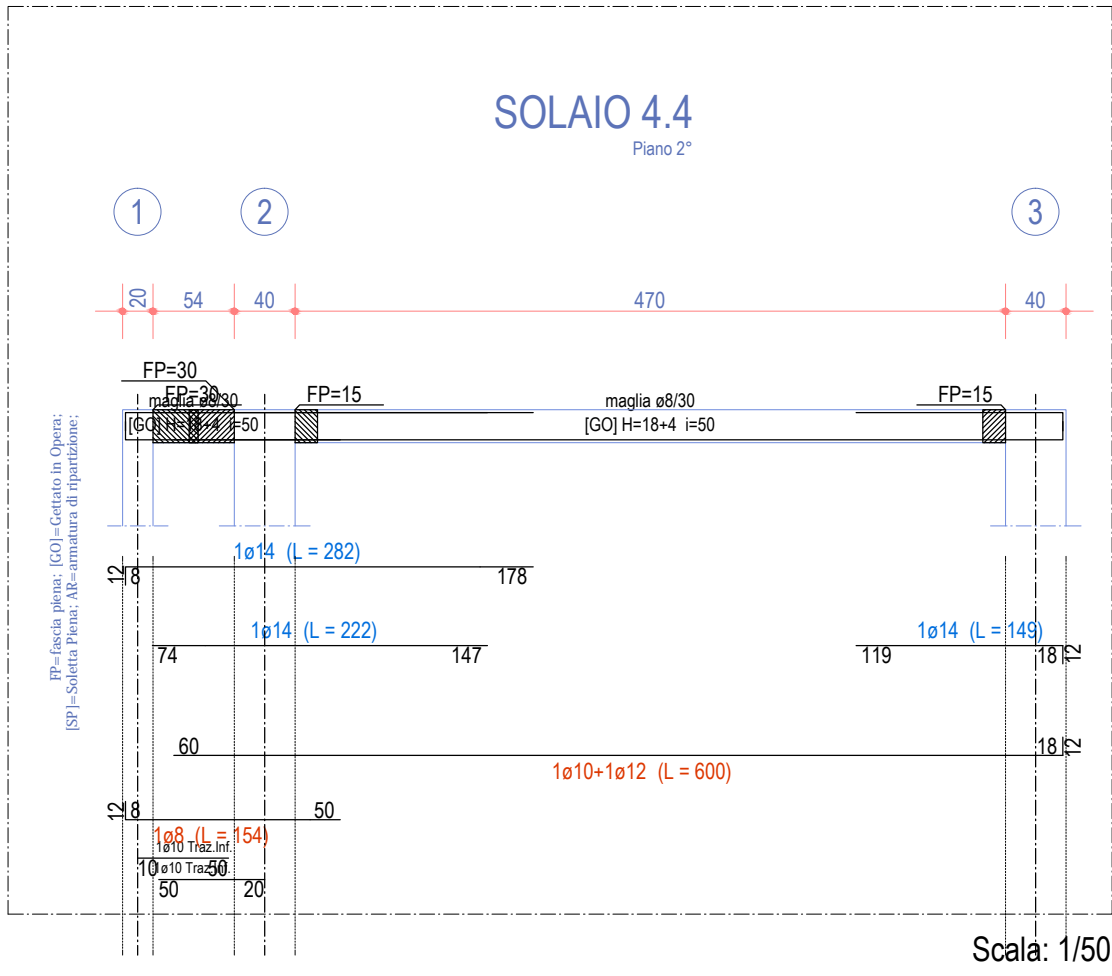


Scala: 1/50

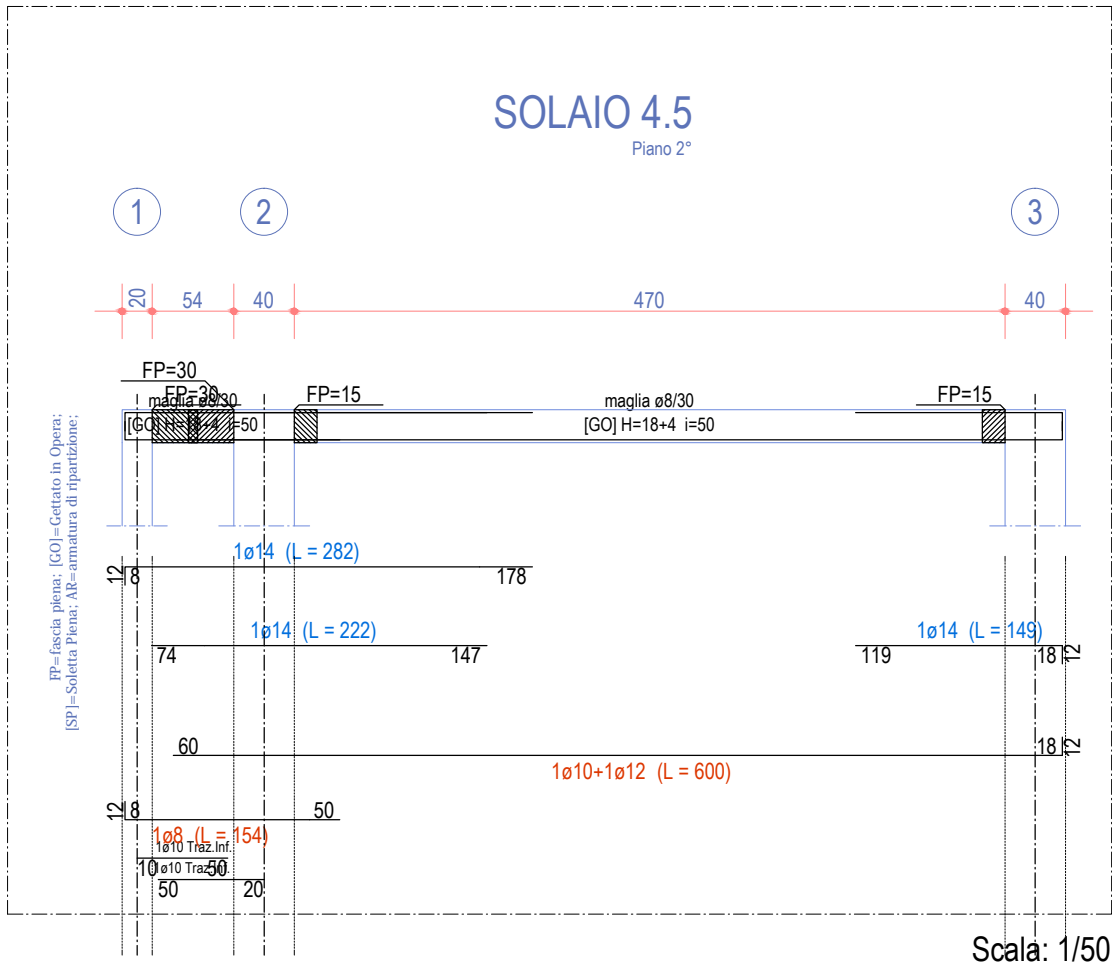


Scala: 1/50

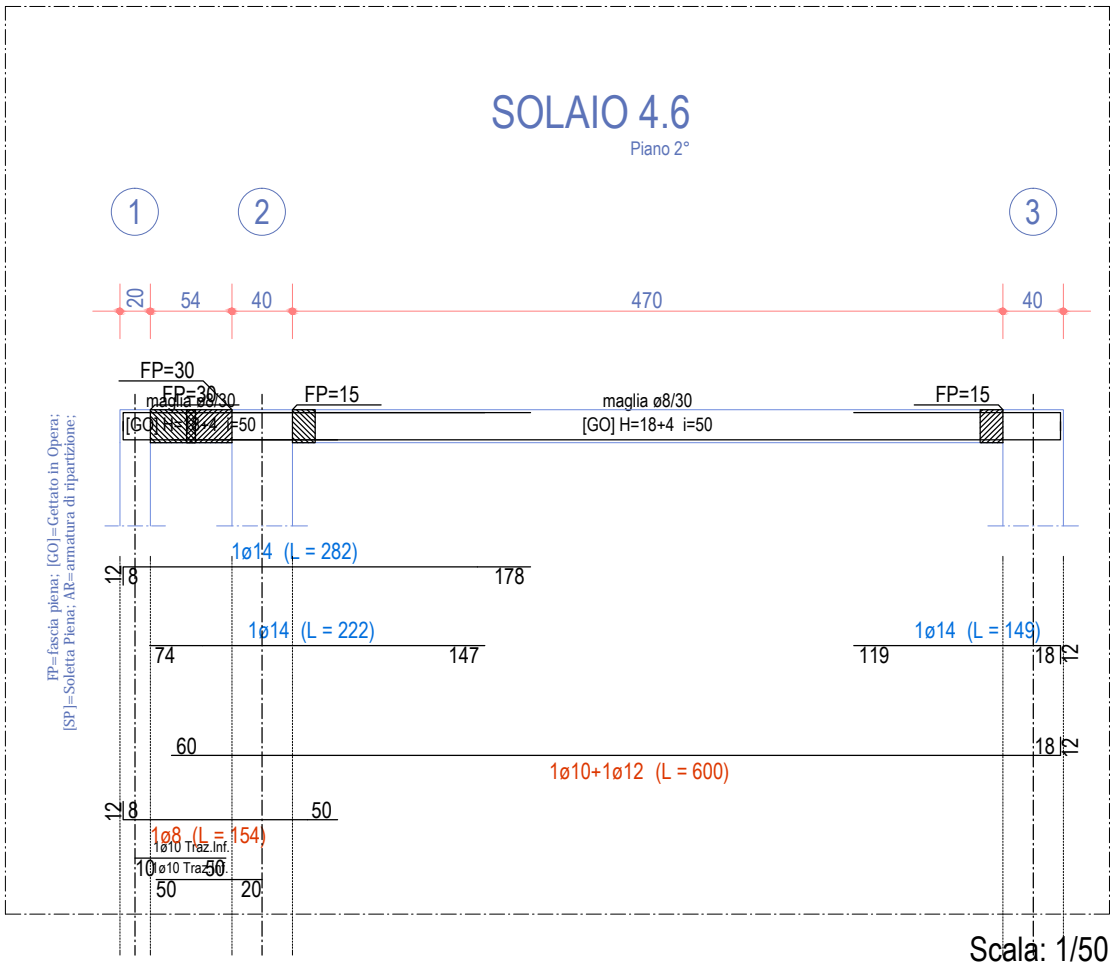


Scala: 1/50

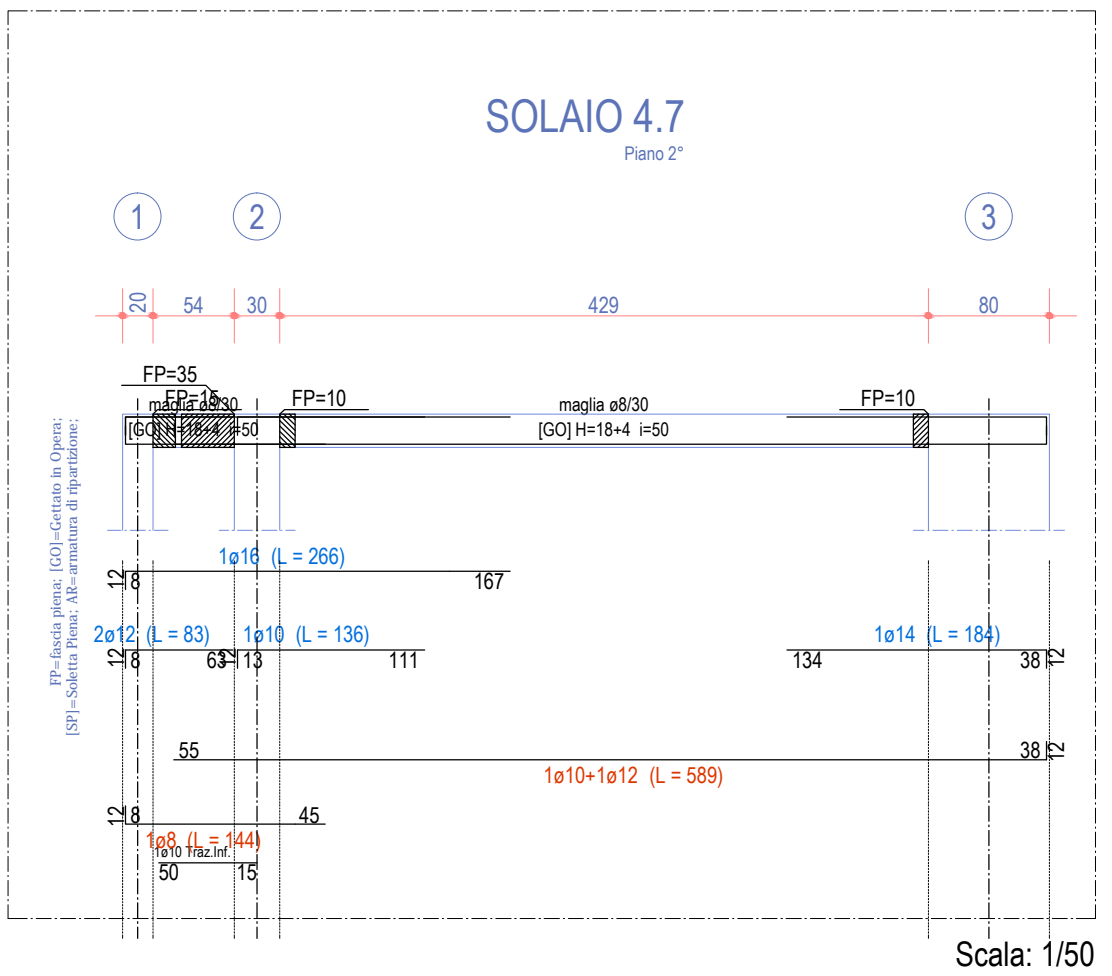


Scala: 1/50

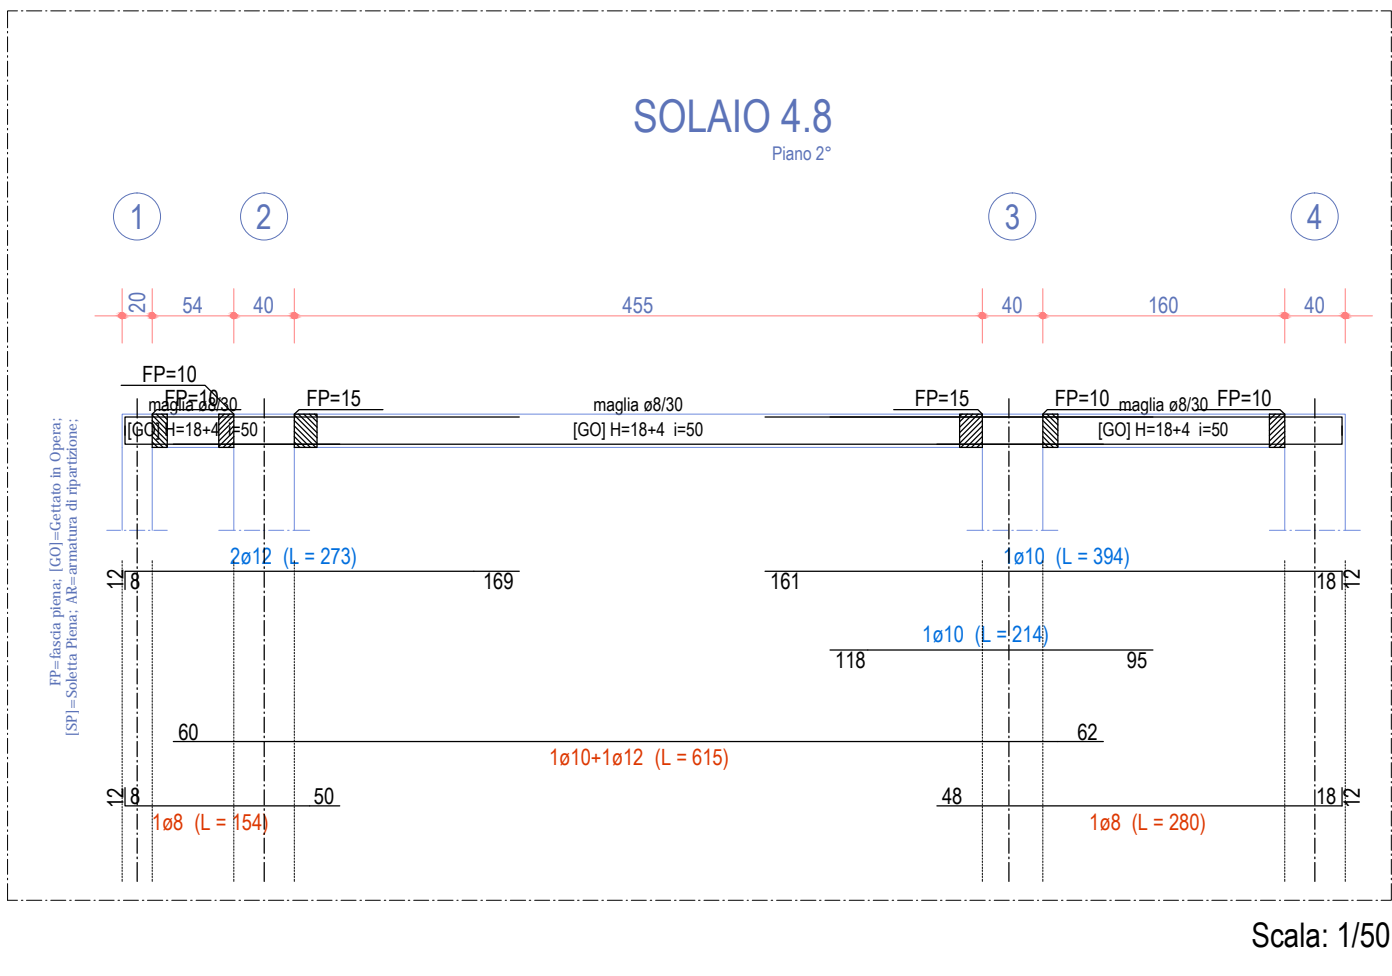

Scala: 1/50

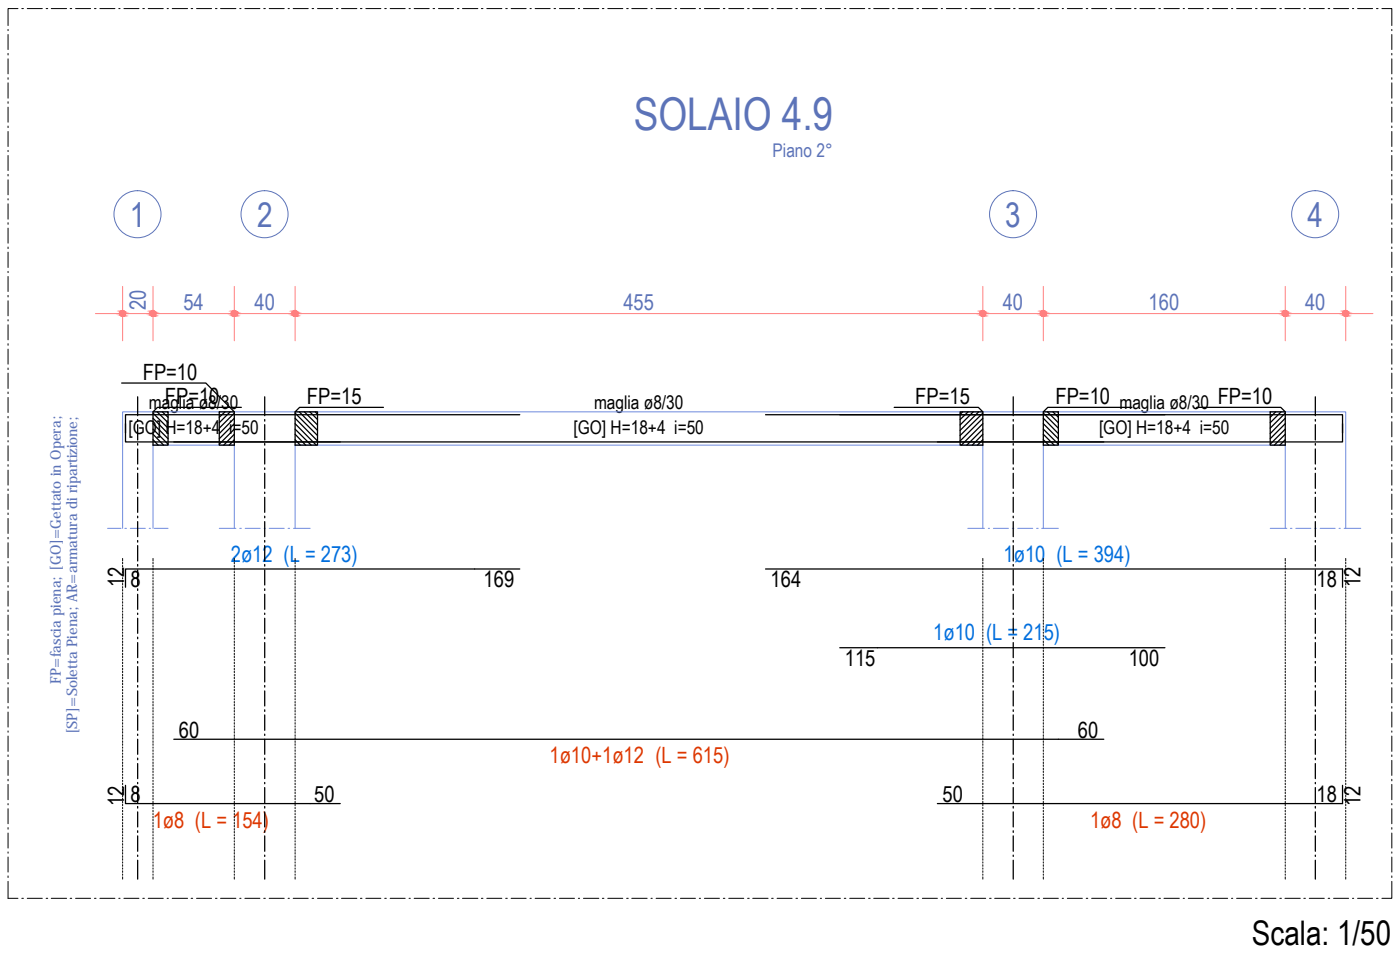

Scala: 1/50

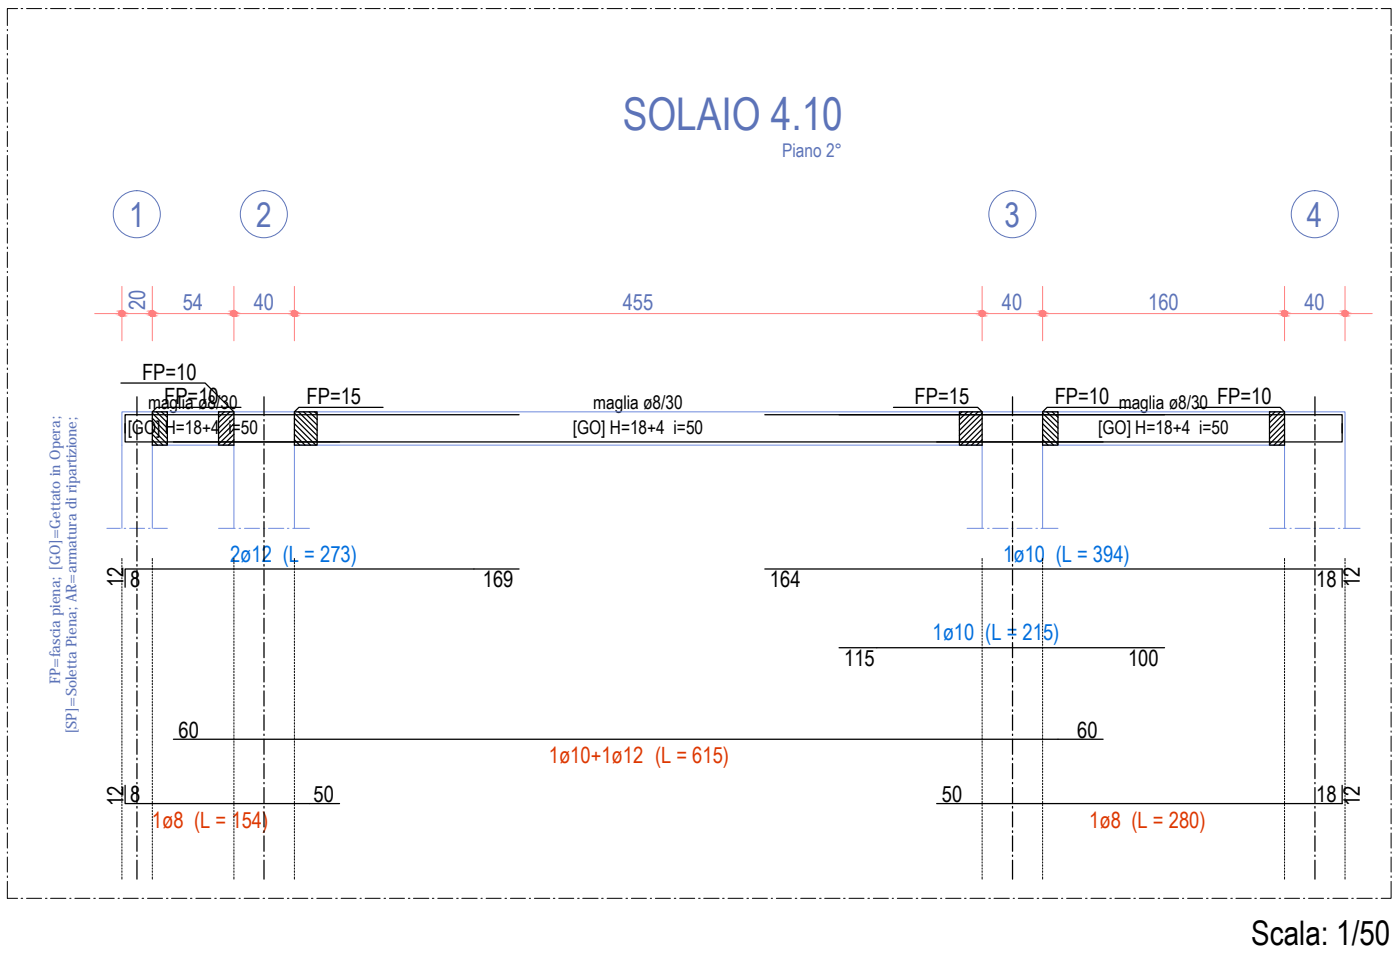

Scala: 1/50