



COMUNE di
VALFENERA
PROVINCIA DI ASTI

PROGETTO DI RISTRUTTURAZIONE CON AMPLIAMENTO E RIASSETTO FUNZIONALE DELLA CASA DI RIPOSO "CAP. LUIGI ZABERT" AI FINI DELL'ACCREDITAMENTO ISTITUZIONALE (edificio den. Boero Nuovo)

Rif. DGR 25 - 12129 del 14.09.09 - DGR 45 - 4248 del 30.07.2012

VALFENERA, VIA F. BINELLI, 34

Proprietà / Committente:

IPAB CAP. L. ZABERT
VIA BINELLI, 34
14017 - VALFENERA (AT)

Responsabile Unico del Procedimento (R.U.P.):

Arch. Roberta CARDACI

GRUPPO DI PROGETTAZIONE:

Responsabile progetto:

Ing. Fiore MAZZA
Ord. Ing. Prov. TO - n.4935S

Raggruppamento Temporaneo di Professionisti:

Ing. MAZZA FIORE
Ord. Ing. Prov. TO - 4933S
(Progettazione architettonica e strutturale)

Arch. GALLINA GIANFRANCO
Ord. Arch. Prov. TO - n.2229
(Progettazione architettonica e strutturale)

Ing. TANNOIA LUIGI
Ord. Ing. Prov. TO - n. 4859x
(Progettazione impianti elettrici e speciali)

P.I. BASSO MAURIZIO
Collegio P.I. Prov. TO - n. 1431
(Progettazione impianti meccanici)

Collaborazione :
Arch. TESSARIN GIACOMO
Arch. MAZZA LUCA

Oggetto tavola:

Strutturale :
Piano terra (primo orizzontamento)
- solai

Scala:
1/50

Data:
Dicembre 2014

nome file:

Livello progettazione:

- ☐ Progetto preliminare
☐ Progetto definitivo
☒ Progetto esecutivo

rev.:	data:	redaz.:	controllo:	autorizzazione:


Responsabile progetto :

n° tavola:

Str. 8


Timbro e firma

SOLAIO 2.1
Piano Terra

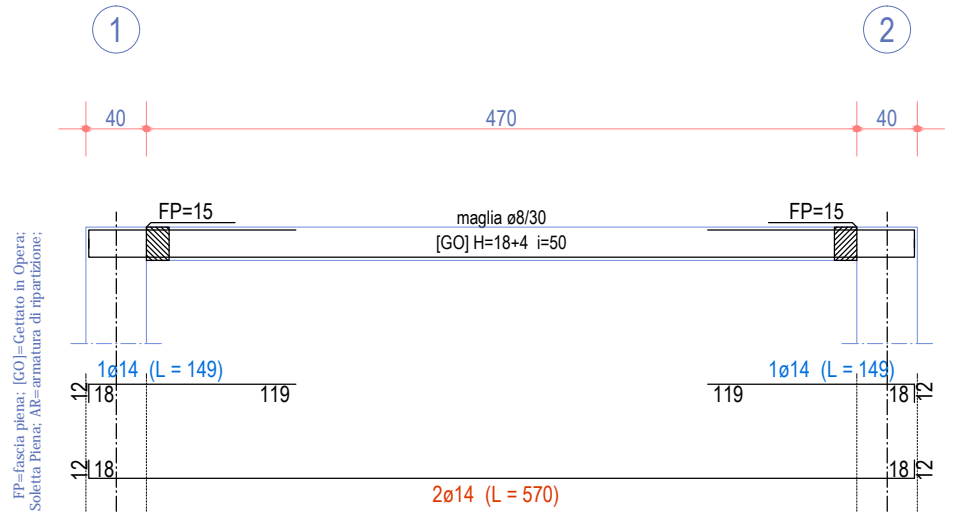


Scala: 1/50

SOLAIO 2.2
Piano Terra

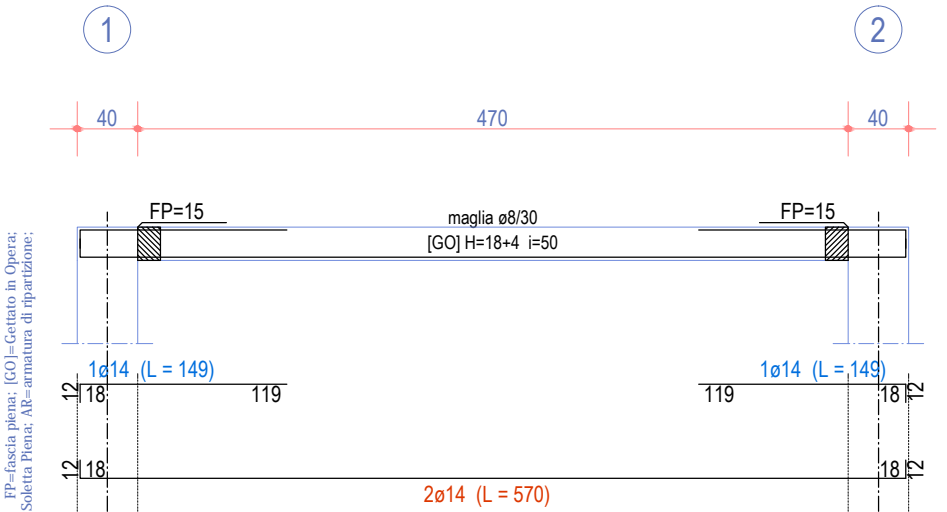


Scala: 1/50

SOLAIO 2.3
Piano Terra

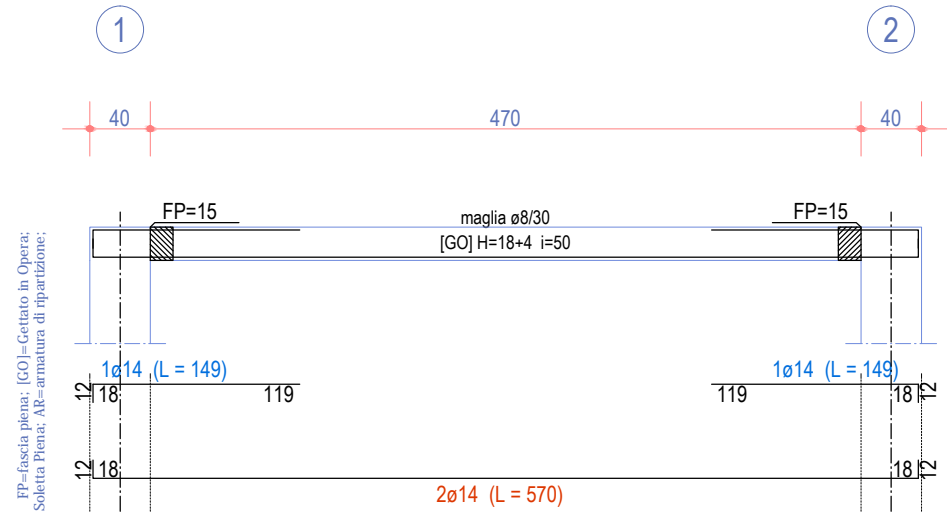


Scala: 1/50

SOLAIO 2.4
Piano Terra

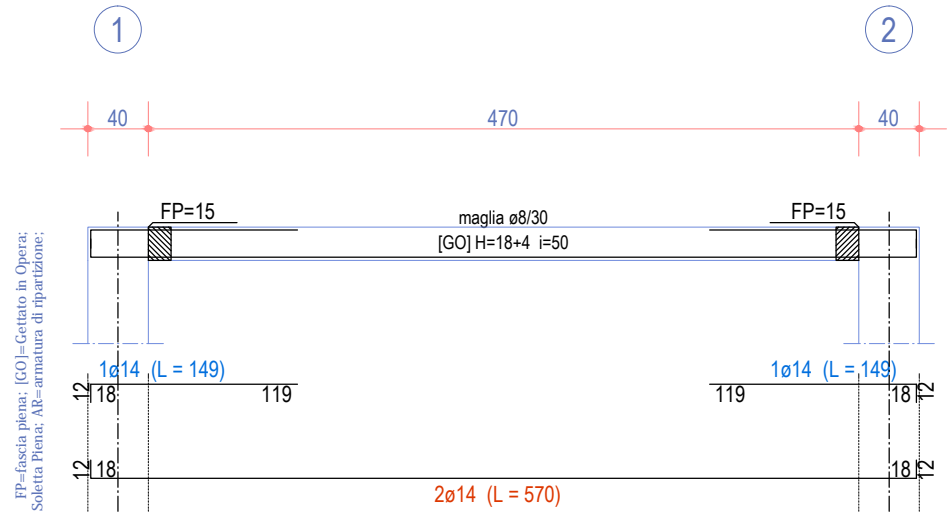


Scala: 1/50

SOLAIO 2.5
Piano Terra

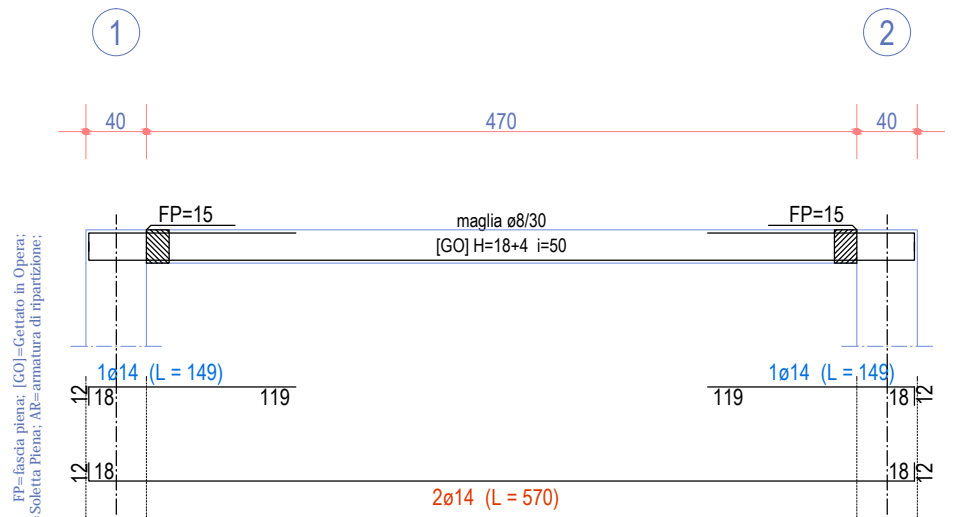


Scala: 1/50

SOLAIO 2.6
Piano Terra

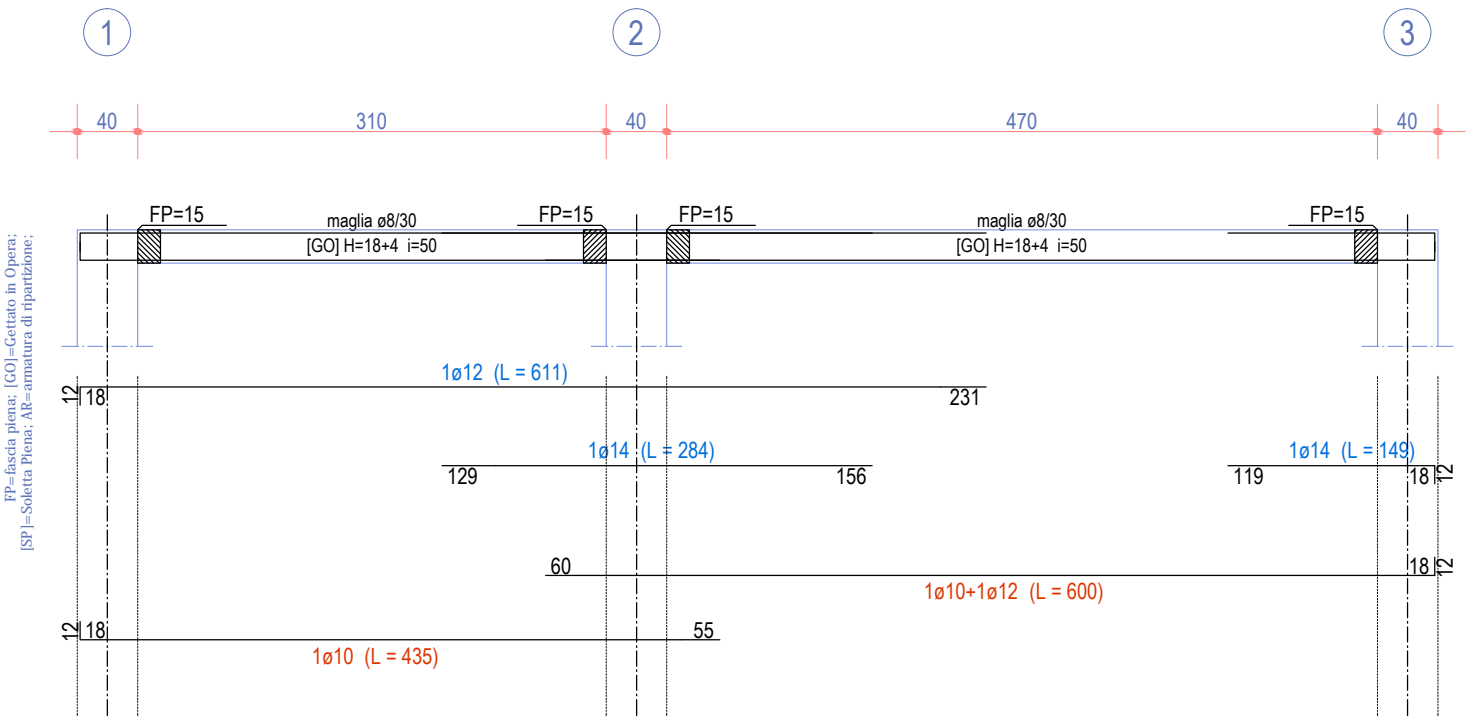


Scala: 1/50

SOLAIO 2.7
Piano Terra

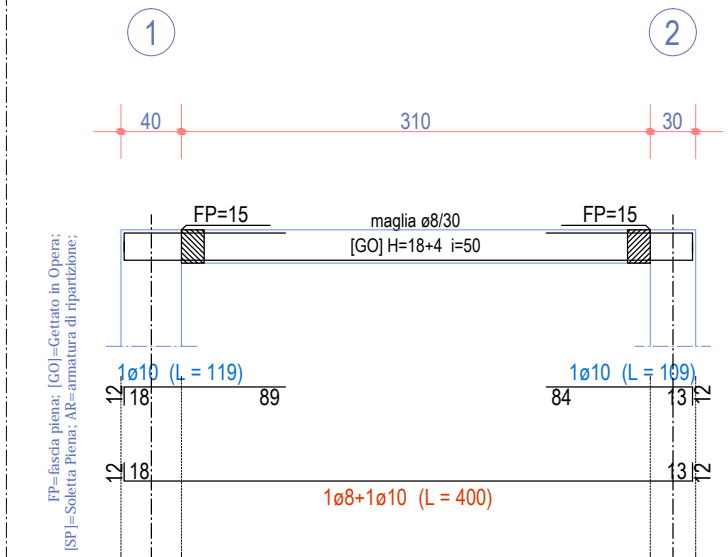


Scala: 1/50

SOLAIO 2.8
Piano Terra

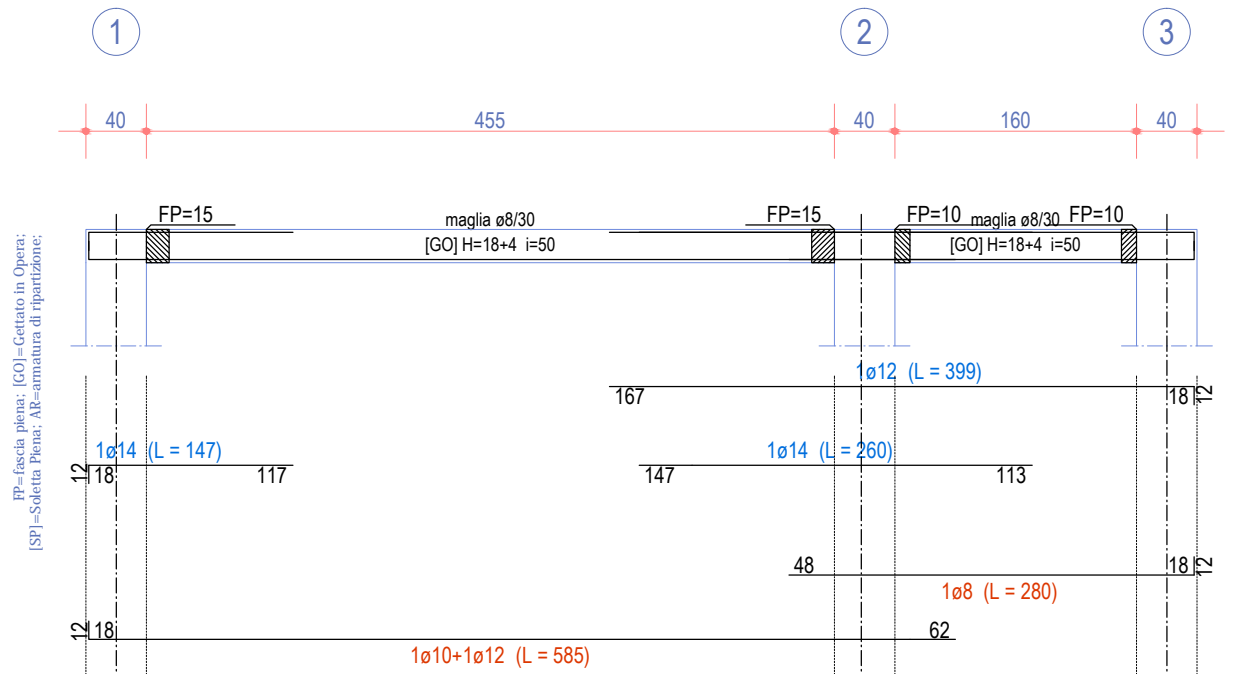


Scala: 1/50

SOLAIO 2.9
Piano Terra

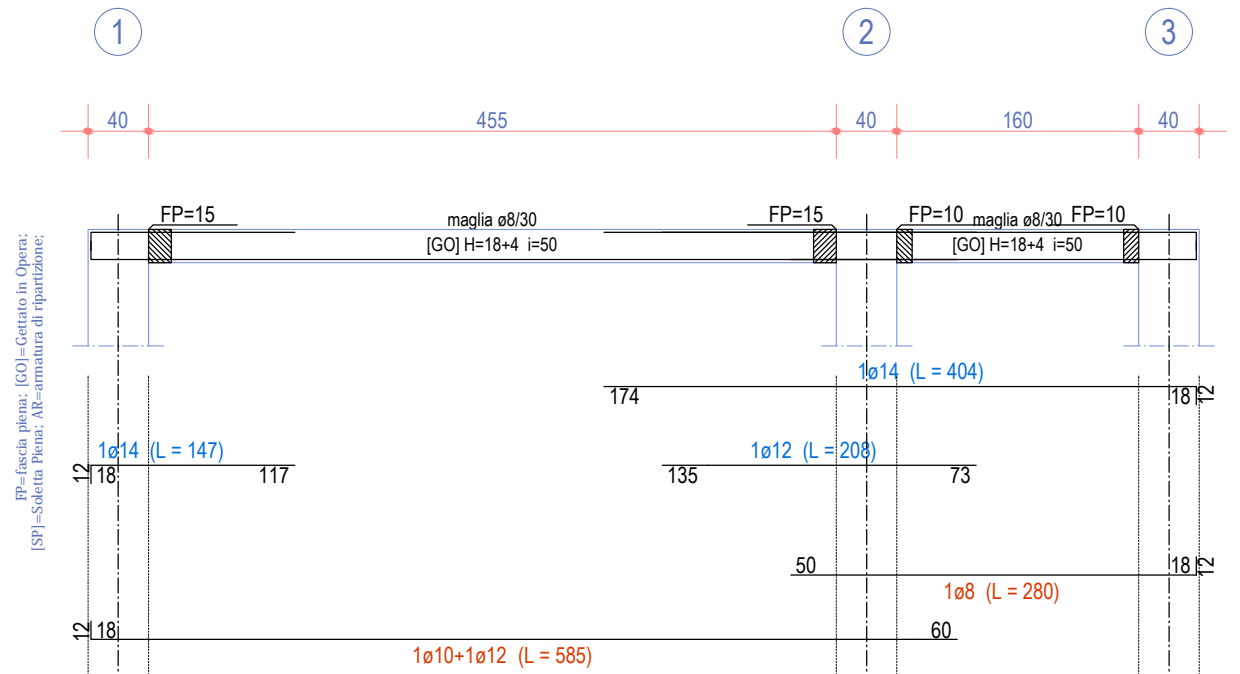



Scala: 1/50

SOLAIO 2.10
Piano Terra

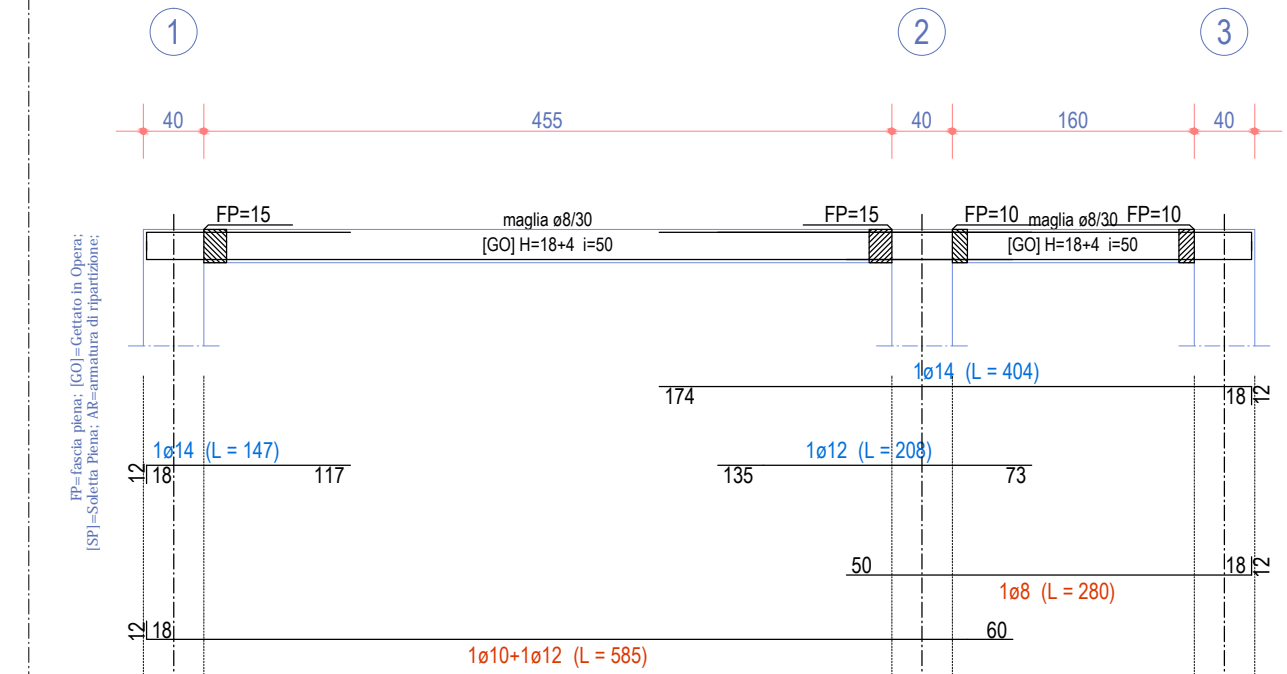


Scala: 1/50

SOLETTA 2c-3c-6c-5c
Piano Terra

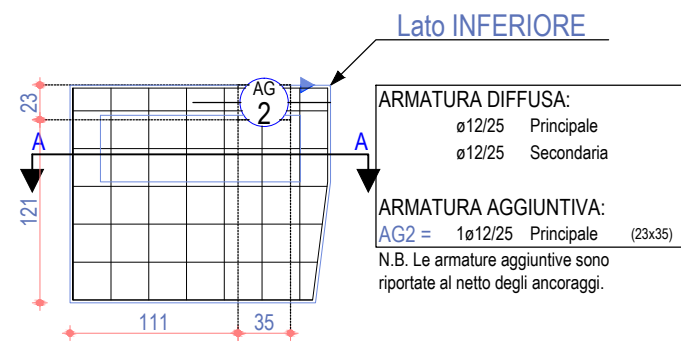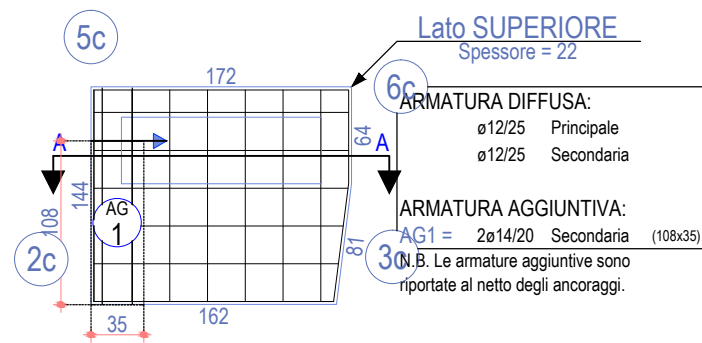

Sezione A-A

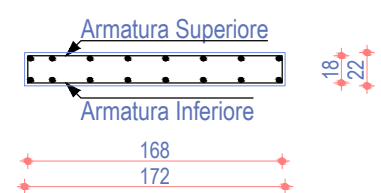

Scala: 1/50