



**PROGETTO DI RISTRUTTURAZIONE CON
AMPLIAMENTO E RIASSETTO FUNZIONALE
DELLA CASA DI RIPOSO "CAP. LUIGI
ZABERT" AI FINI DELL'ACCREDITAMENTO
ISTITUZIONALE** (edificio den. Boero Nuovo)

Proprietà / Committente:
IPAB CAP. L. ZABERT
VIA BINELLI, 34
14017 - VALFENERA (AT)

Responsabile Unico del Procedimento (R.U.P.):
Arch. Roberta CARDACI

GRUPPO DI PROGETTAZIONE:
Responsabile progetto:
Ing. Fiore MAZZA
Ord. Ing. Prov. TO - n.49345
(Progettazione architettonica e strutturale)

Raggruppamento Temporaneo di Professionisti:
Ing. MAZZA FIORE
Ord. Ing. Prov. TO - n.49345
(Progettazione architettonica e strutturale)

Arch. GALLINA GIANFRANCO
Ord. Arch. Prov. TO - n.8229
(Progettazione architettonica e strutturale)

Ing. TANNOLA LUIGI
Ord. Ing. Prov. TO - n. 48595
(Progettazione impianti elettrici e speciali)

P.L. BASSO MAURIZIO
Collegio P.L. Prov. TO - n. 1451
(Progettazione impianti meccanici)

Collaboratori:
Arch. TESSARI GIACOMO
Arch. MAZZA LUCA

Oggetto tavola:

Strutturale :
Piano primo (secondo orizzontamento)
- carpenterie

Scala:
1/50
Data:
Dicembre 2014
nome file:


rev.:	data:	redaz.:	controllo:	autorizzazione:

Responsabile progetto :
n° tavola:

Str. 9

Timbro e firma

PIANO 1°

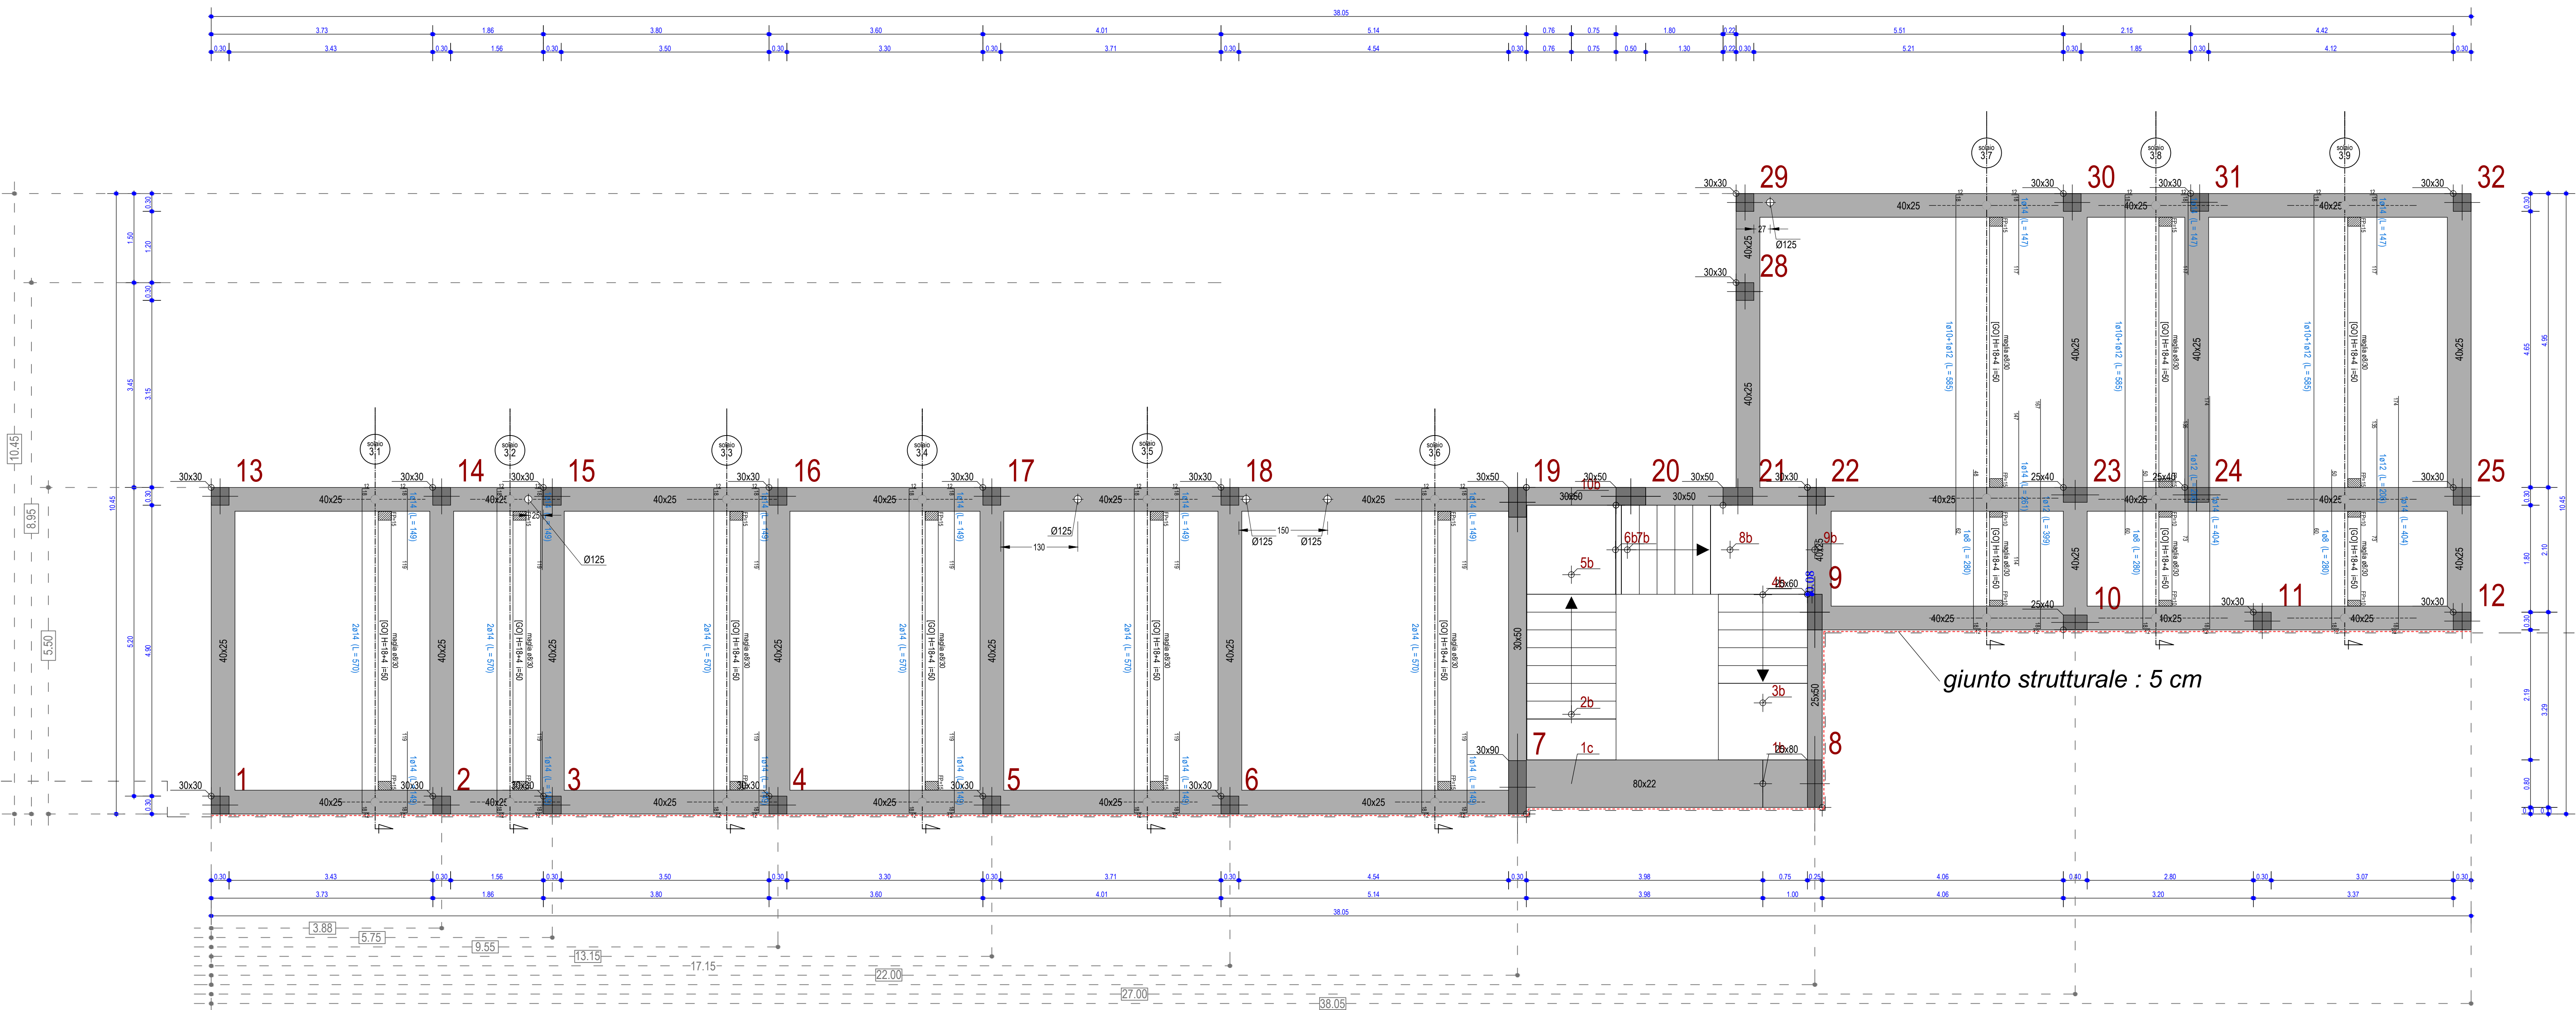

edificio esistente