

ALLEGATO "D"

Comune di Valfenera
Provincia di AT

LAYOUT CANTIERE

OGGETTO: Progetto di ristrutturazione con ampliamento e riassetto funzionale della Casa di Riposo "Cap. Luigi Zabert" per trasformazione in RSA ai fini dell'accreditamento istituzionale - edificio denominato Boero Nuovo

COMMITTENTE: IPAB Capitano L.Zabert

CANTIERE: via Binelli 34, Valfenera (AT)

Cirié, 11/09/2014

IL COORDINATORE DELLA SICUREZZA

(Ing. Mazza Fiore)

per presa visione

IL COMMITTENTE

(Il responsabile IPAB Capitano L.Zabert)

Ing. Mazza Fiore
via Torino/84E
10073 Cirié (TO)
Tel.: 011/9222654 - Fax: 011/9222654
E-Mail: fiore.mazza@unocasa.it

LAY-OUT CANTIERE


FASE 1: allestimento cantiere - primi
interventi di demolizione/rimozione

LEGENDA

- 1-2

BOX SOVRAPPONIBILI (IN NUMERO DI 2)
1 - SERVIZI IGIENICI E DOCCE
2 - SPOGLIATOI
- REFETTORIO
- UFFICI
- DEP. MACERIE
- PONTEGGIO VERTICALE - PROVVISORIO DI TELO
DI PROTEZIONE POLVERI
- MANTOVANA DI PROTEZIONE
- RECINZIONE A DELIMITAZIONE E
SEGNALAZIONE AREA CANTIERE
- ACCESSO AREA CANTIERE
- PERCORSO AUTOMEZZI DI CANTIERE
- *

CHIUSURA PORTA CON DOPPIA LASTRA IN
CARTONGESSO AL PIANO TERRA E IN
CORRISPONDENZA AL PIANO PRIMO
- DEMOLIZIONI

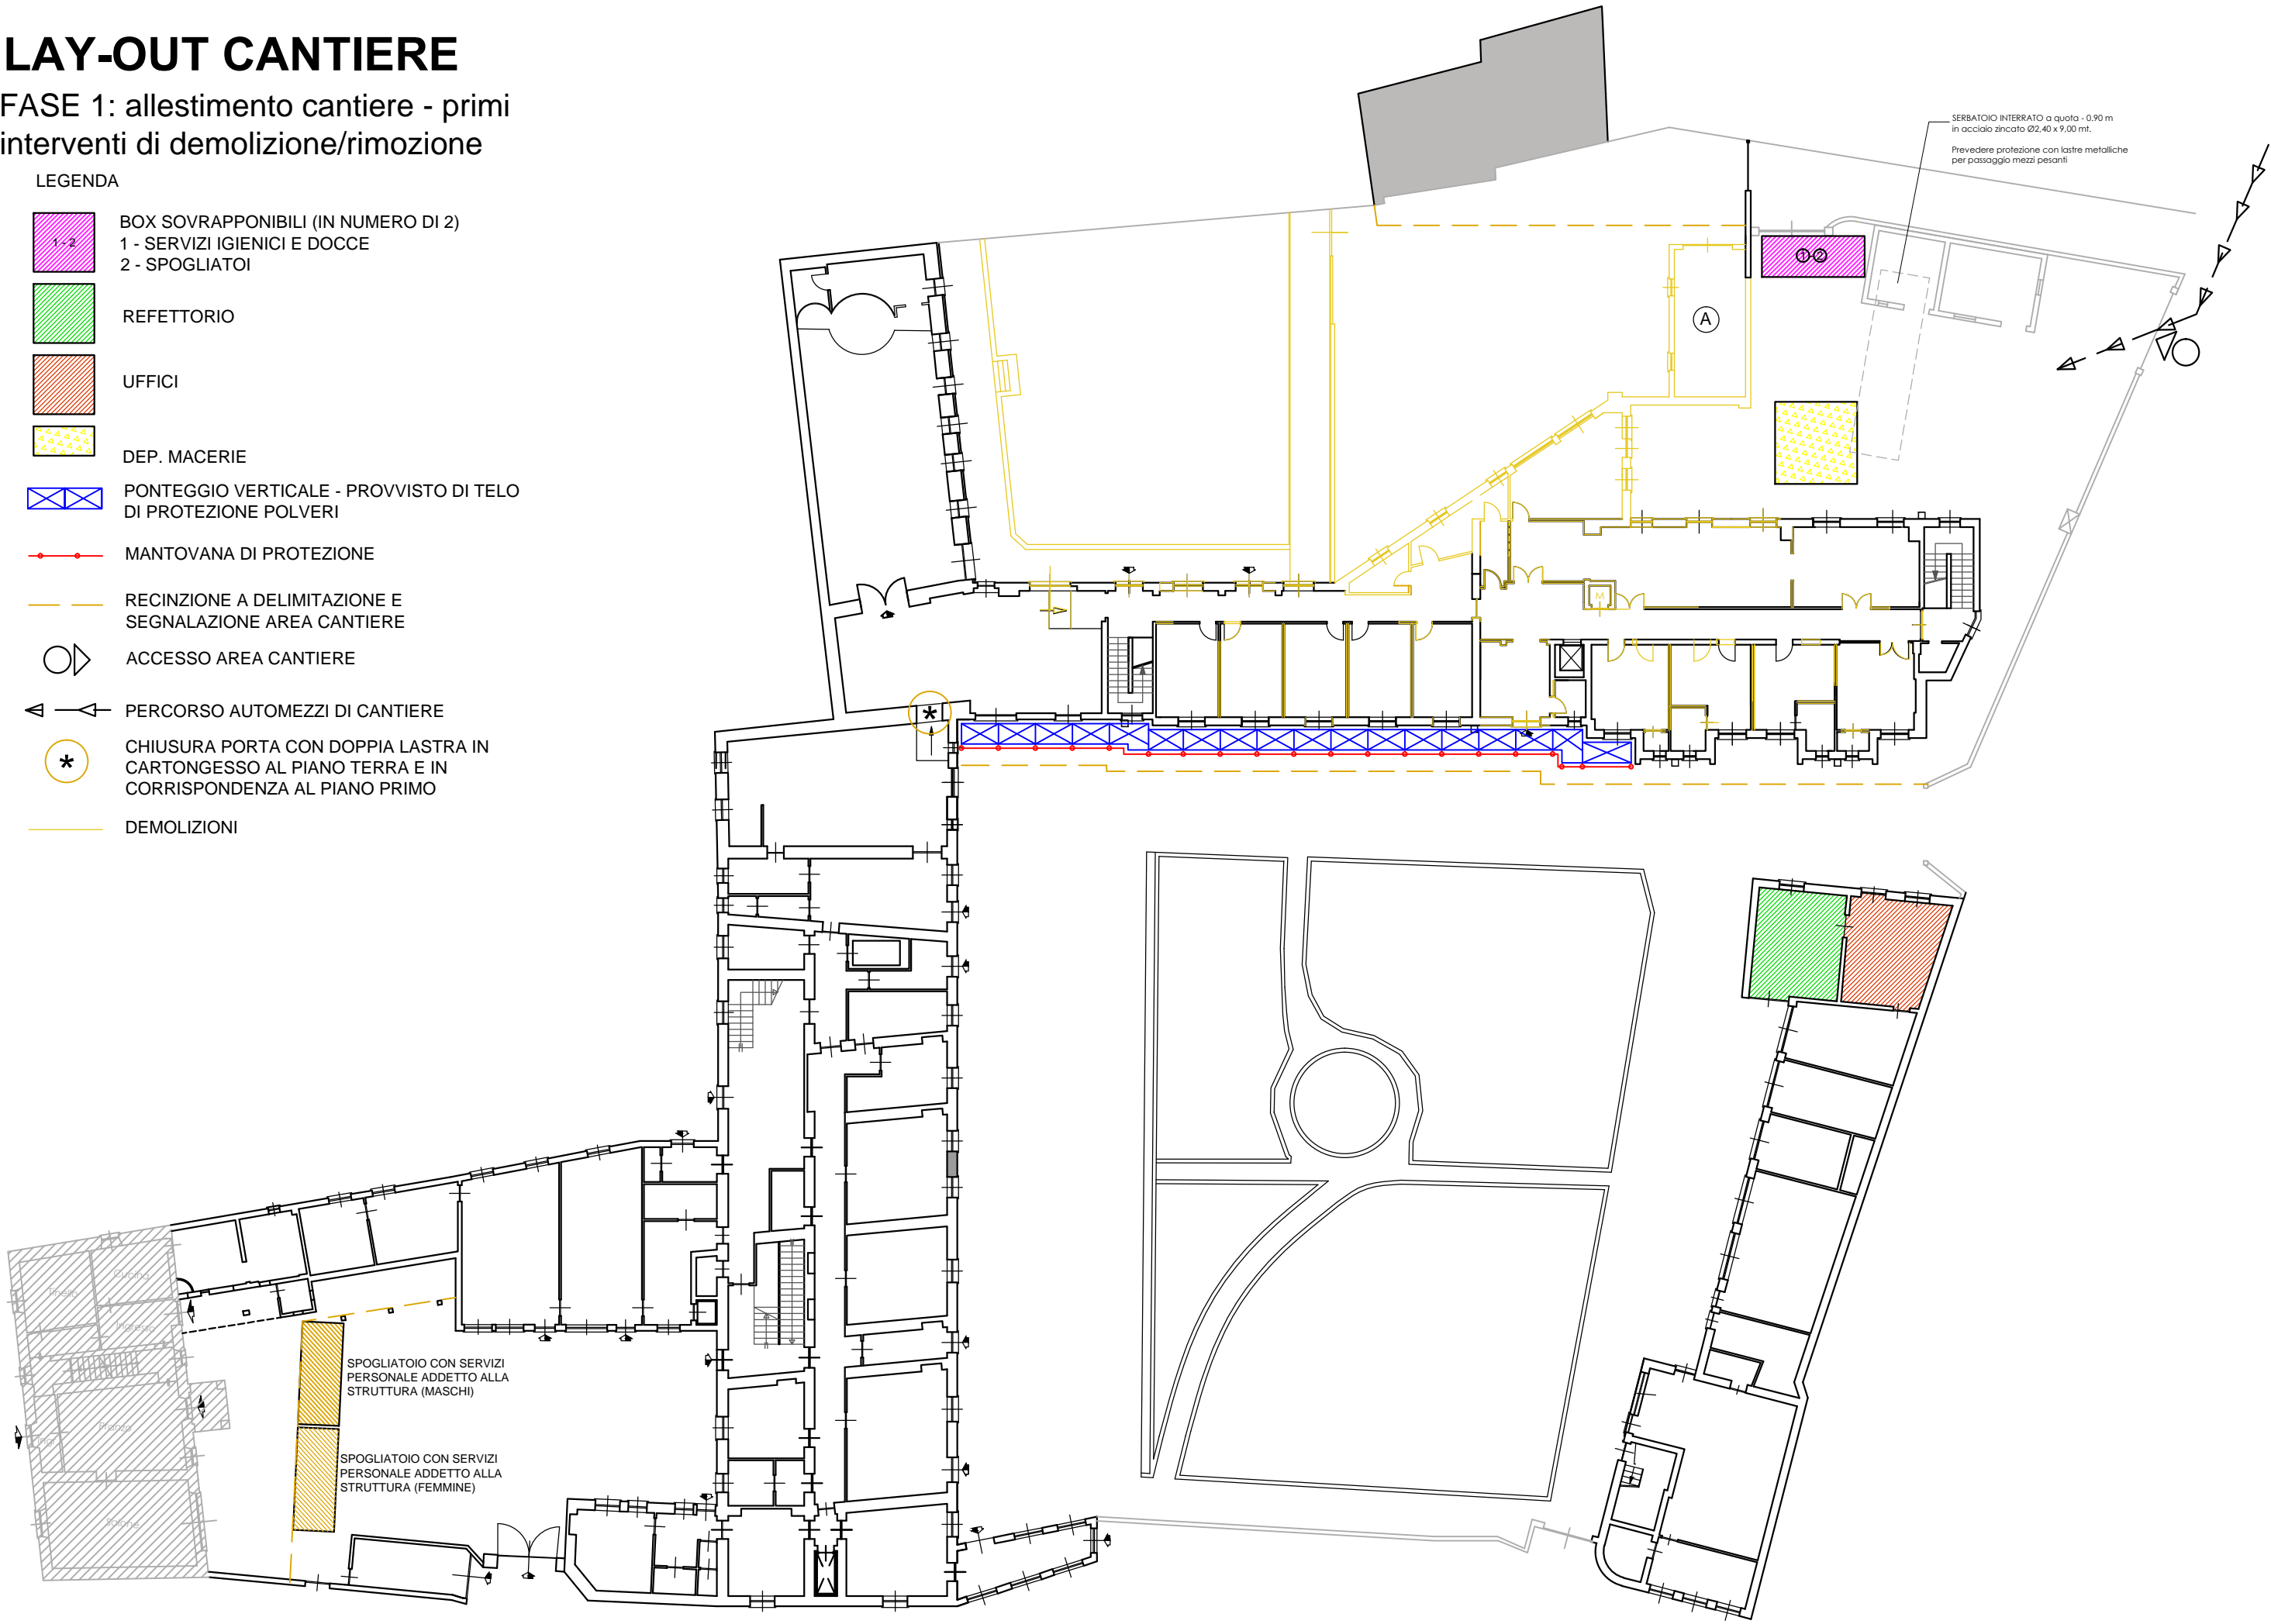

LAY-OUT CANTIERE

FASE 2: nuovi interventi
(ampliamento e sopraelevazione)

LEGENDA


- 1-2

BOX SOVRAPPONIBILI (IN NUMERO DI 2)
1 - SERVIZI IGIENICI E DOCCE
2 - SPOGLIATOI
- REFETTORIO
- UFFICI
- PONTEGGIO VERTICALE - PROVVISIO DI TELO
DI PROTEZIONE POLVERI
- DEP. MACERIE
- DEP. MATERIALI
- MANTOVANA DI PROTEZIONE
- RECINZIONE A DELIMITAZIONE E
SEGNALAZIONE AREA CANTIERE
- ACCESSO AREA CANTIERE
- PERCORSO AUTOMEZZI DI CANTIERE
- *

CHIUSURA PORTA CON DOPPIA LASTRA IN
CARTONGESSO AL PIANO TERRA E IN
CORRISPONDENZA AL PIANO PRIMO
- DEMOLIZIONI
- NUOVE COSTRUZIONI
- G

GRU A TORRE CON RECINZIONE DI
PROTEZIONE
- CASTELLO DI TIRO
- B


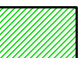

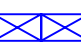


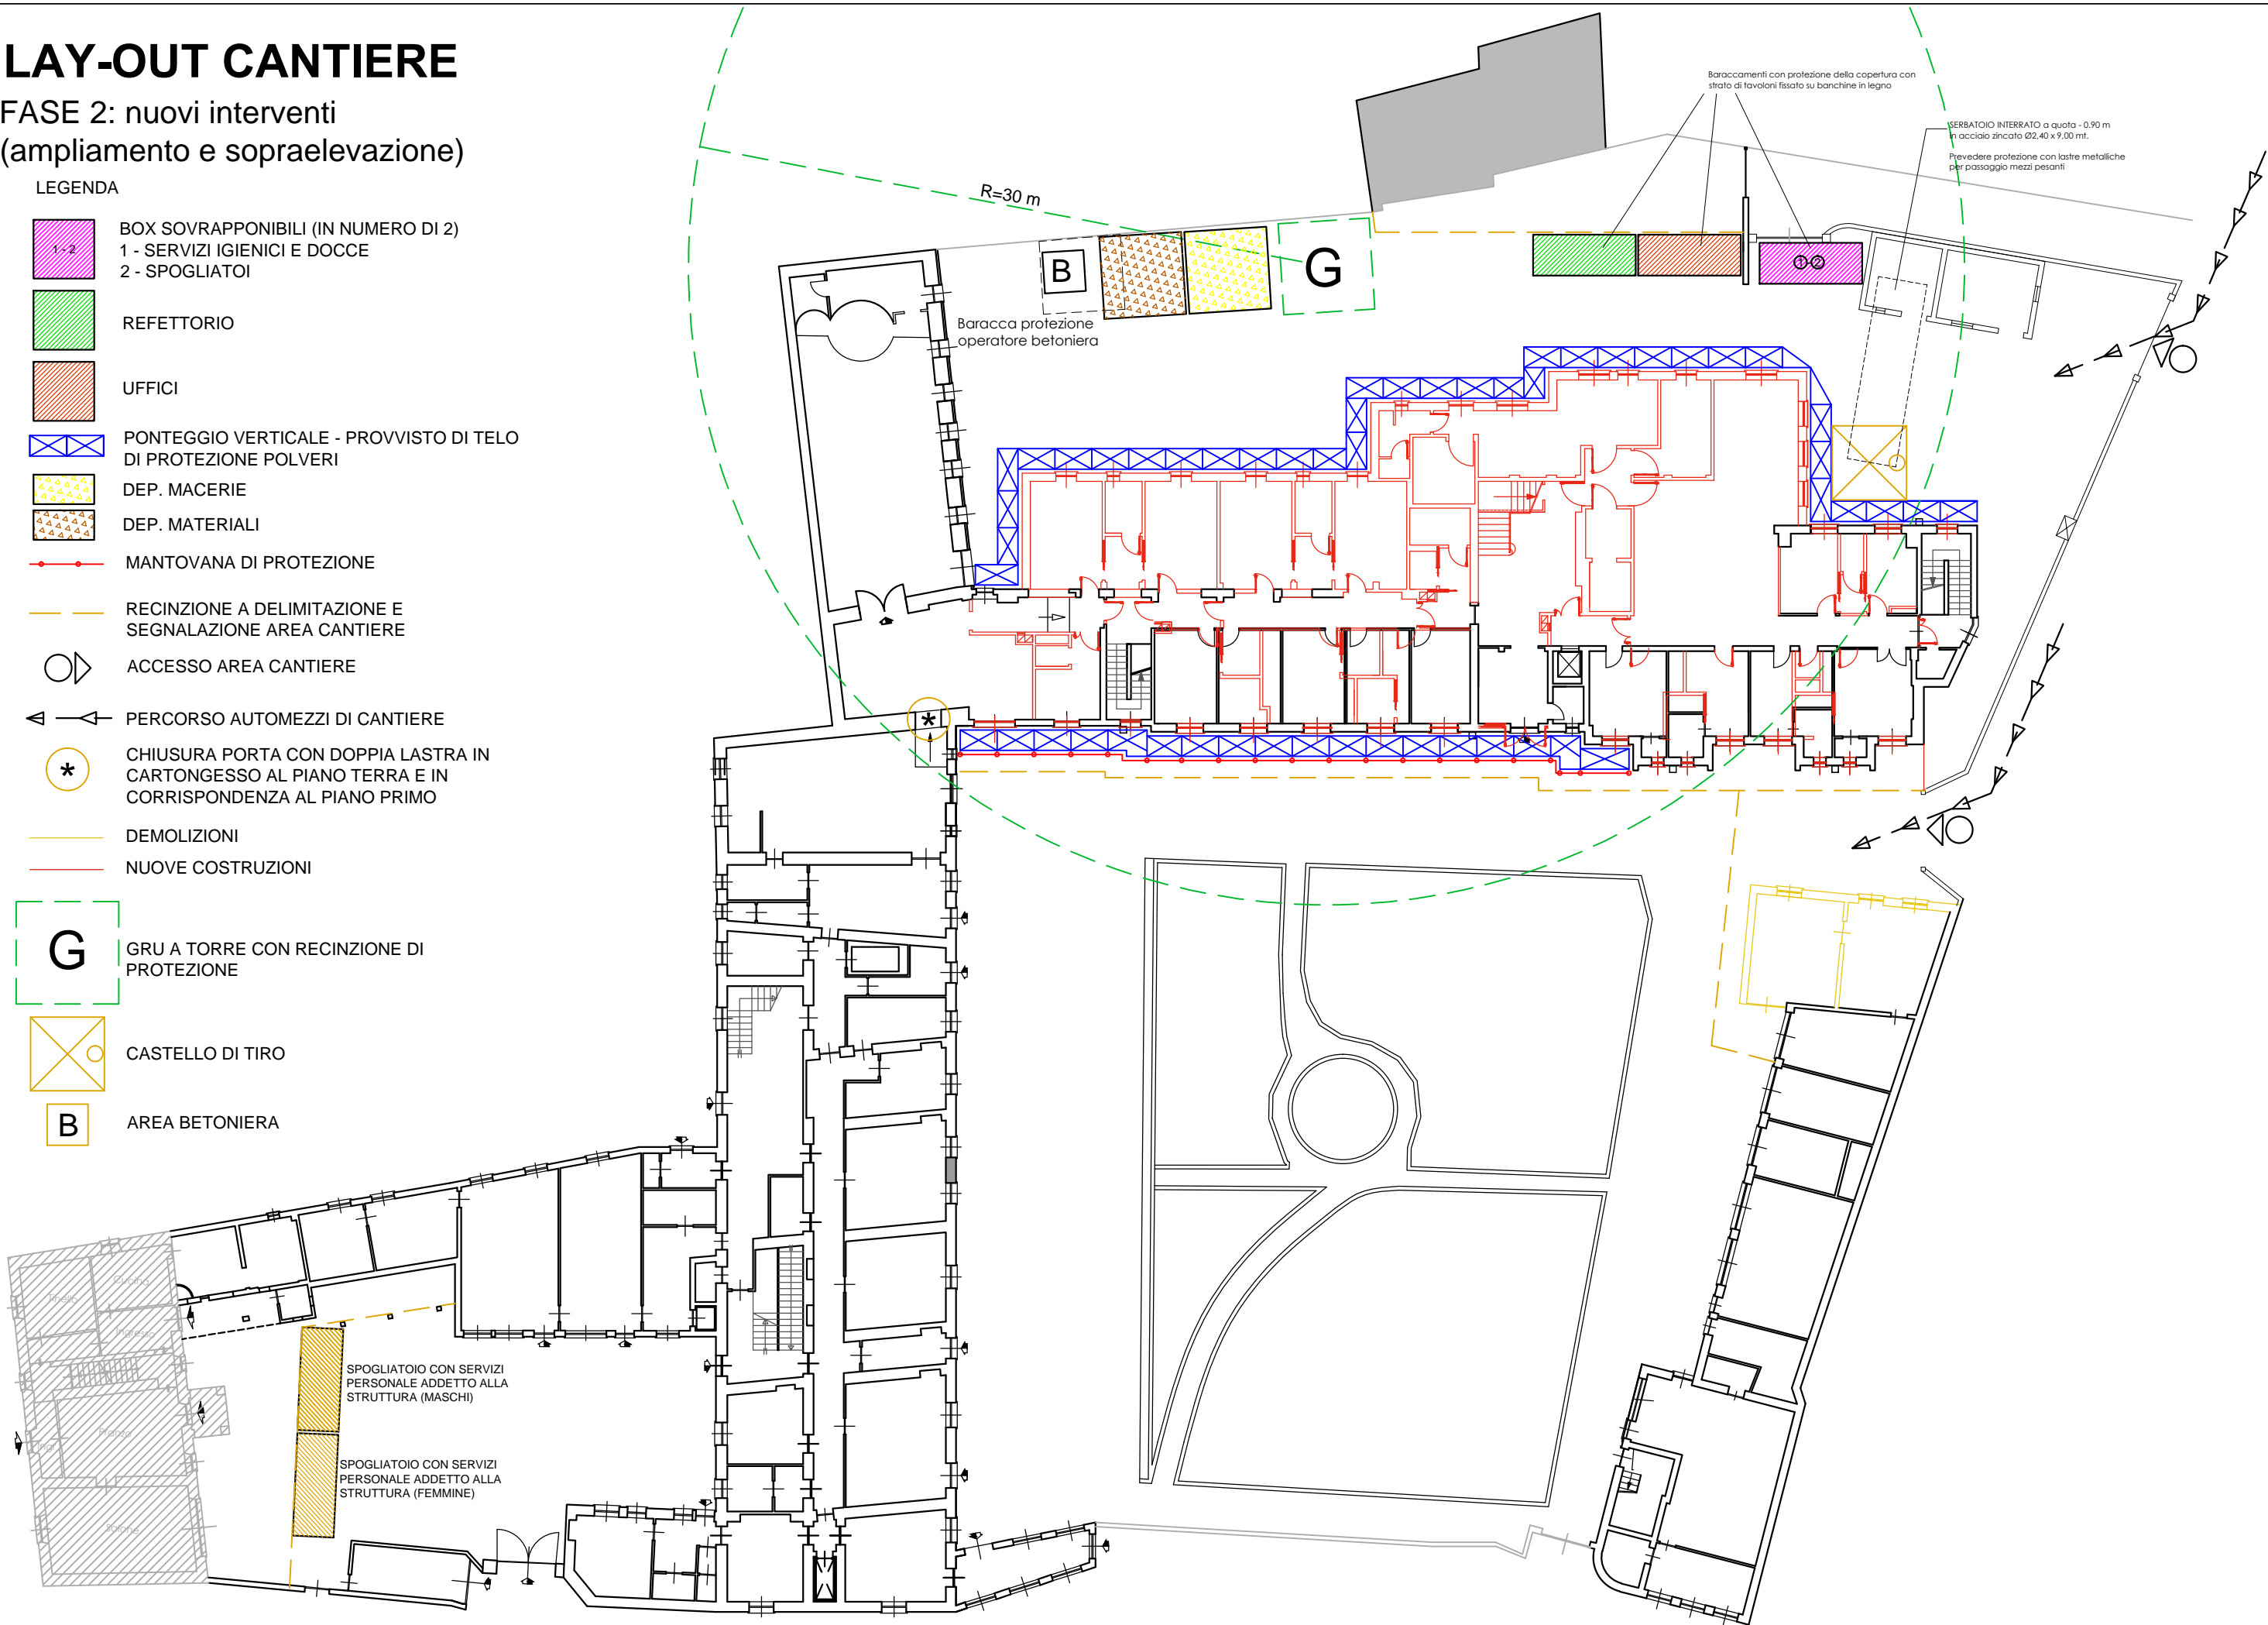









AREA BETONIERA




LAY-OUT CANTIERE

FASE 3: formazione camera mortuaria
e sistemazione esterna

LEGENDA


-  SPOGLIATOI /SERVIZI IGIENICI CON DOCCE
-  REFETTORIO
-  UFFICI
-  PONTEGGIO VERTICALE - PROVVISIO DI TELO DI PROTEZIONE POLVERI
-  DEP. MACERIE
-  DEP. MATERIALI
-  MANTOVANA DI PROTEZIONE
-  RECINZIONE A DELIMITAZIONE E SEGNALAZIONE AREA CANTIERE
-  ACCESSO AREA CANTIERE
-  PERCORSO AUTOMEZZI DI CANTIERE
-  CHIUSURA PORTA CON DOPPIA LASTRA IN CARTONGESSO AL PIANO TERRA E IN CORRISPONDENZA AL PIANO PRIMO
-  DEMOLIZIONI
-  NUOVE COSTRUZIONI
-  GRU A TORRE
-  CASTELLO DI TIRO
-  AREA BETONIERA

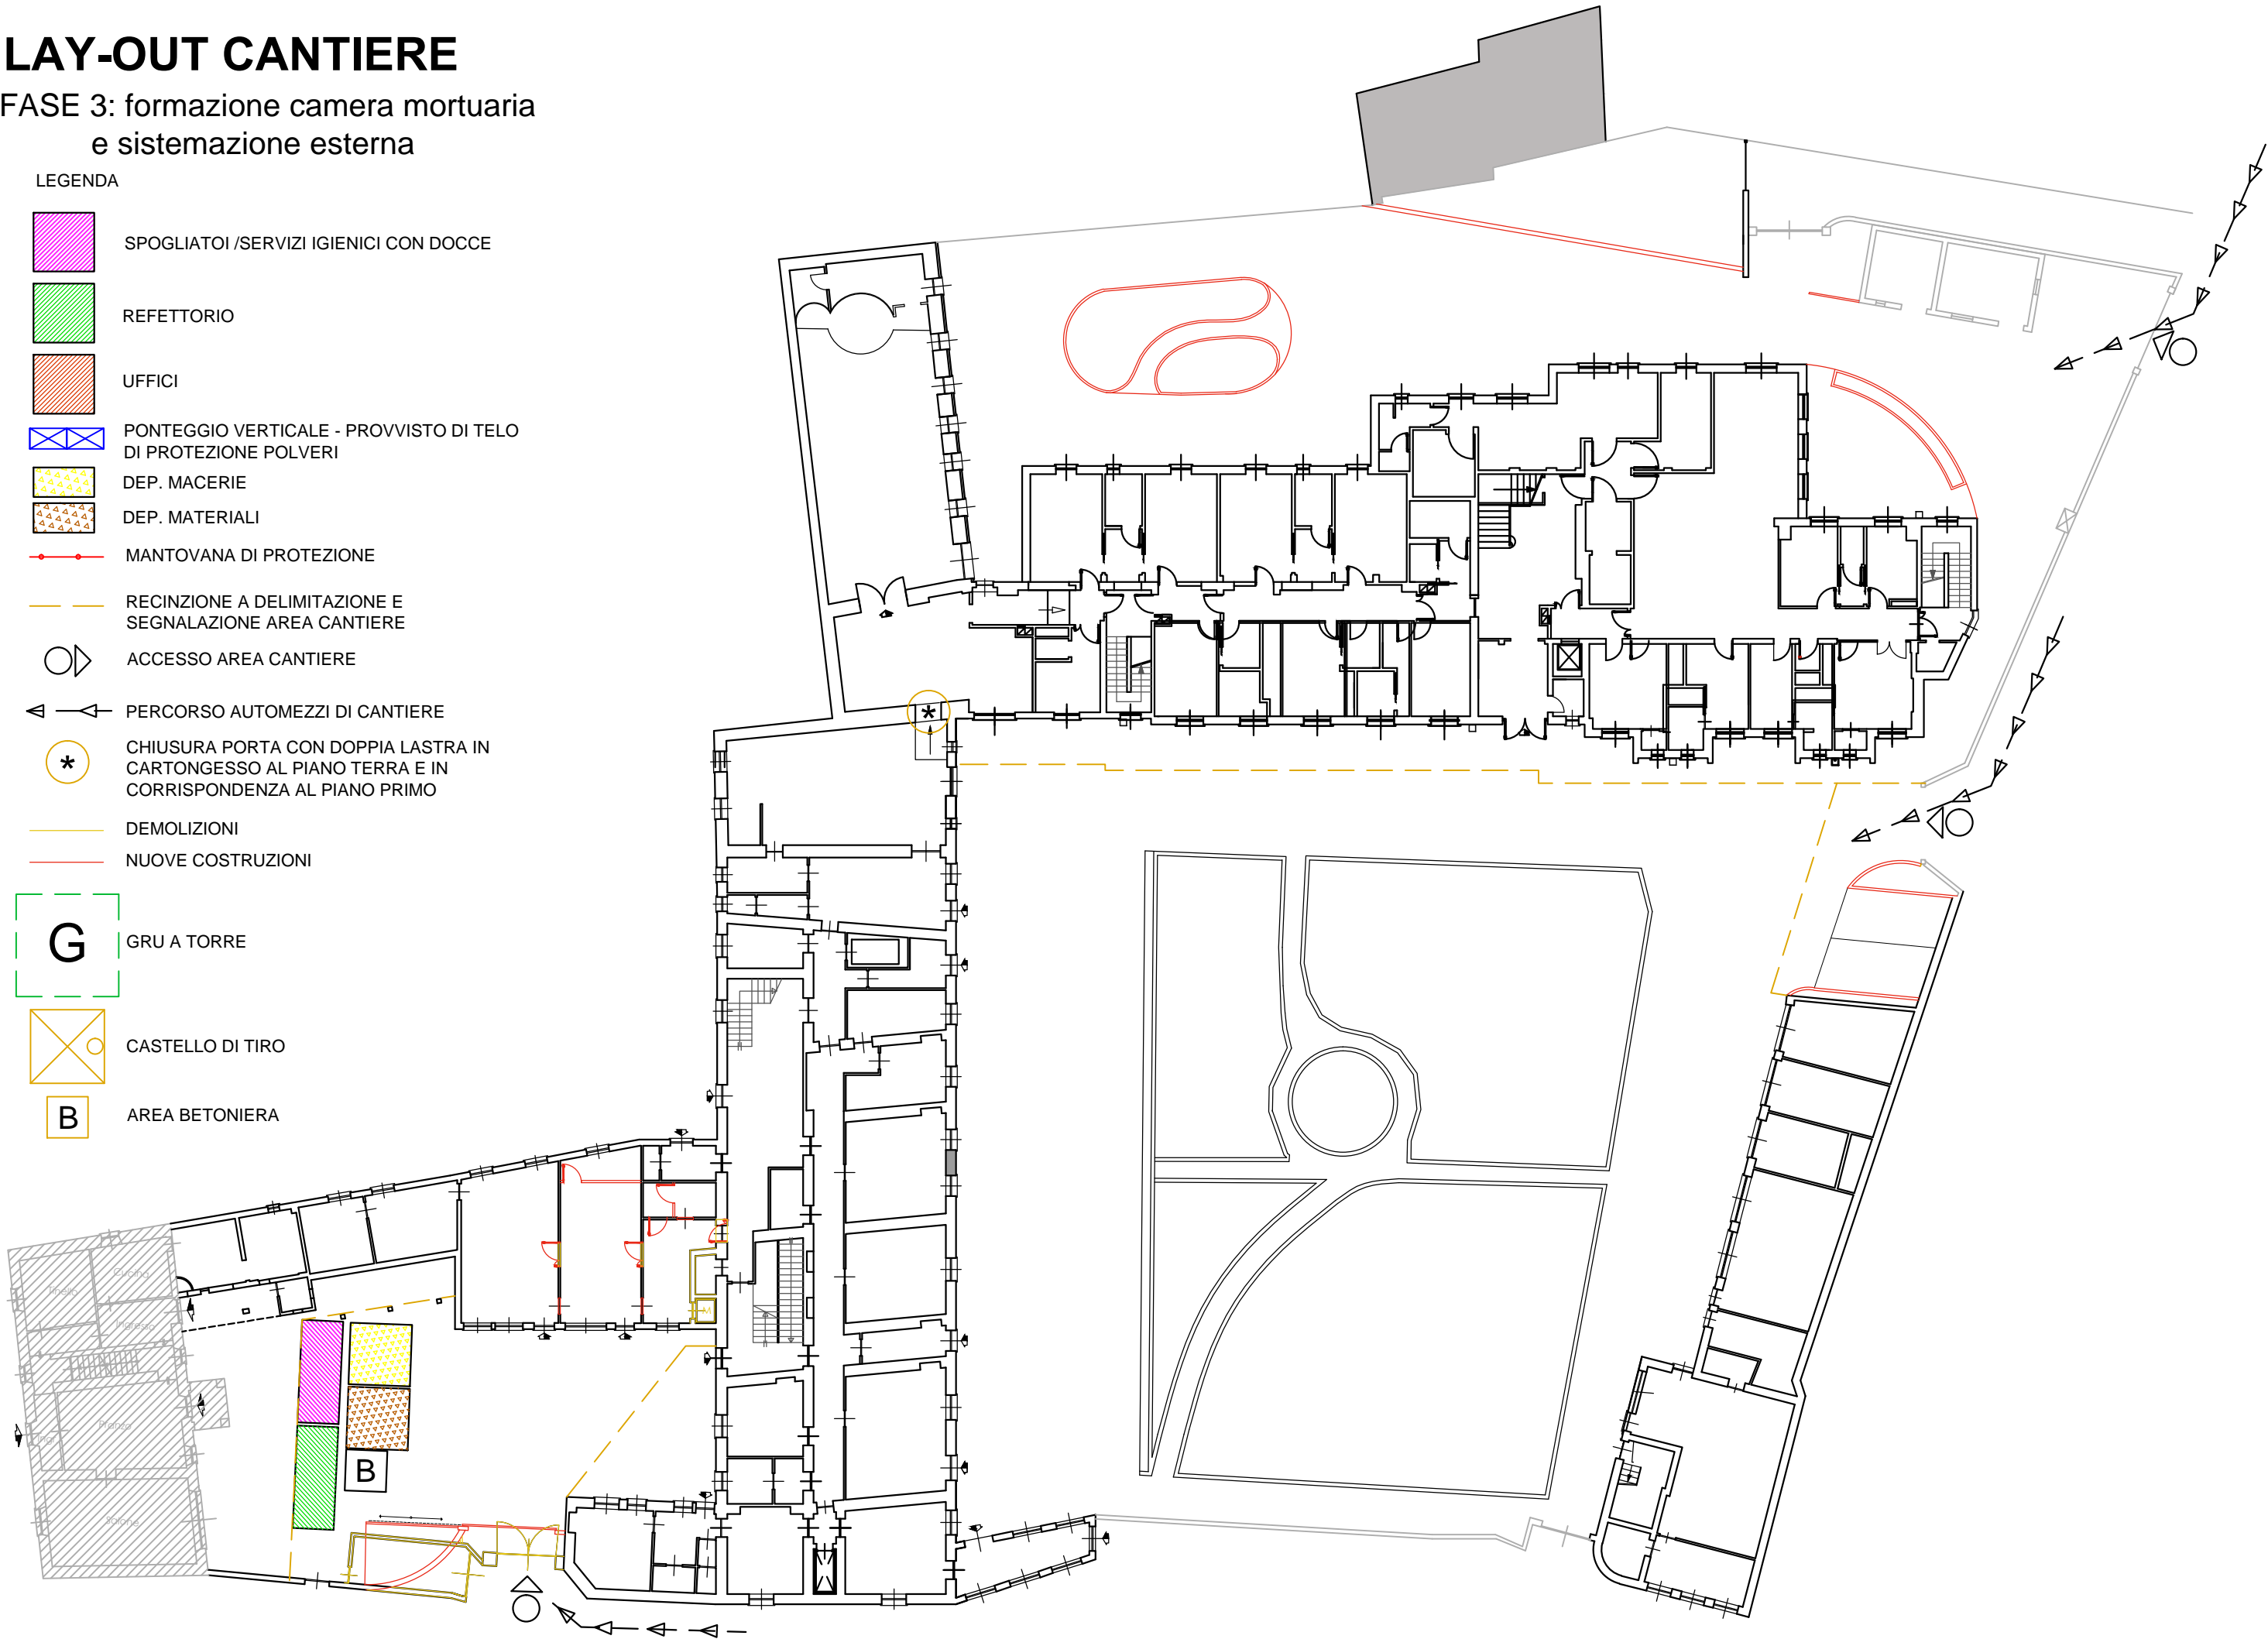

INDICAZIONE SOTTO-SERVIZI

LEGENDA

- FOGNATURA NERA
- FOGNATURA BIANCA
- SERBATOIO DI ACCUMULO INTERRATO
- TUBAZIONE ANTINCENDIO (POSIZIONE INDICATIVA)
- CAVO ENEL (POSIZIONE INDICATIVA)
- TUBAZIONI DI REINTEGRO ACQUA DA LOCALE INTERRATO (POSIZIONE INDICATIVA)

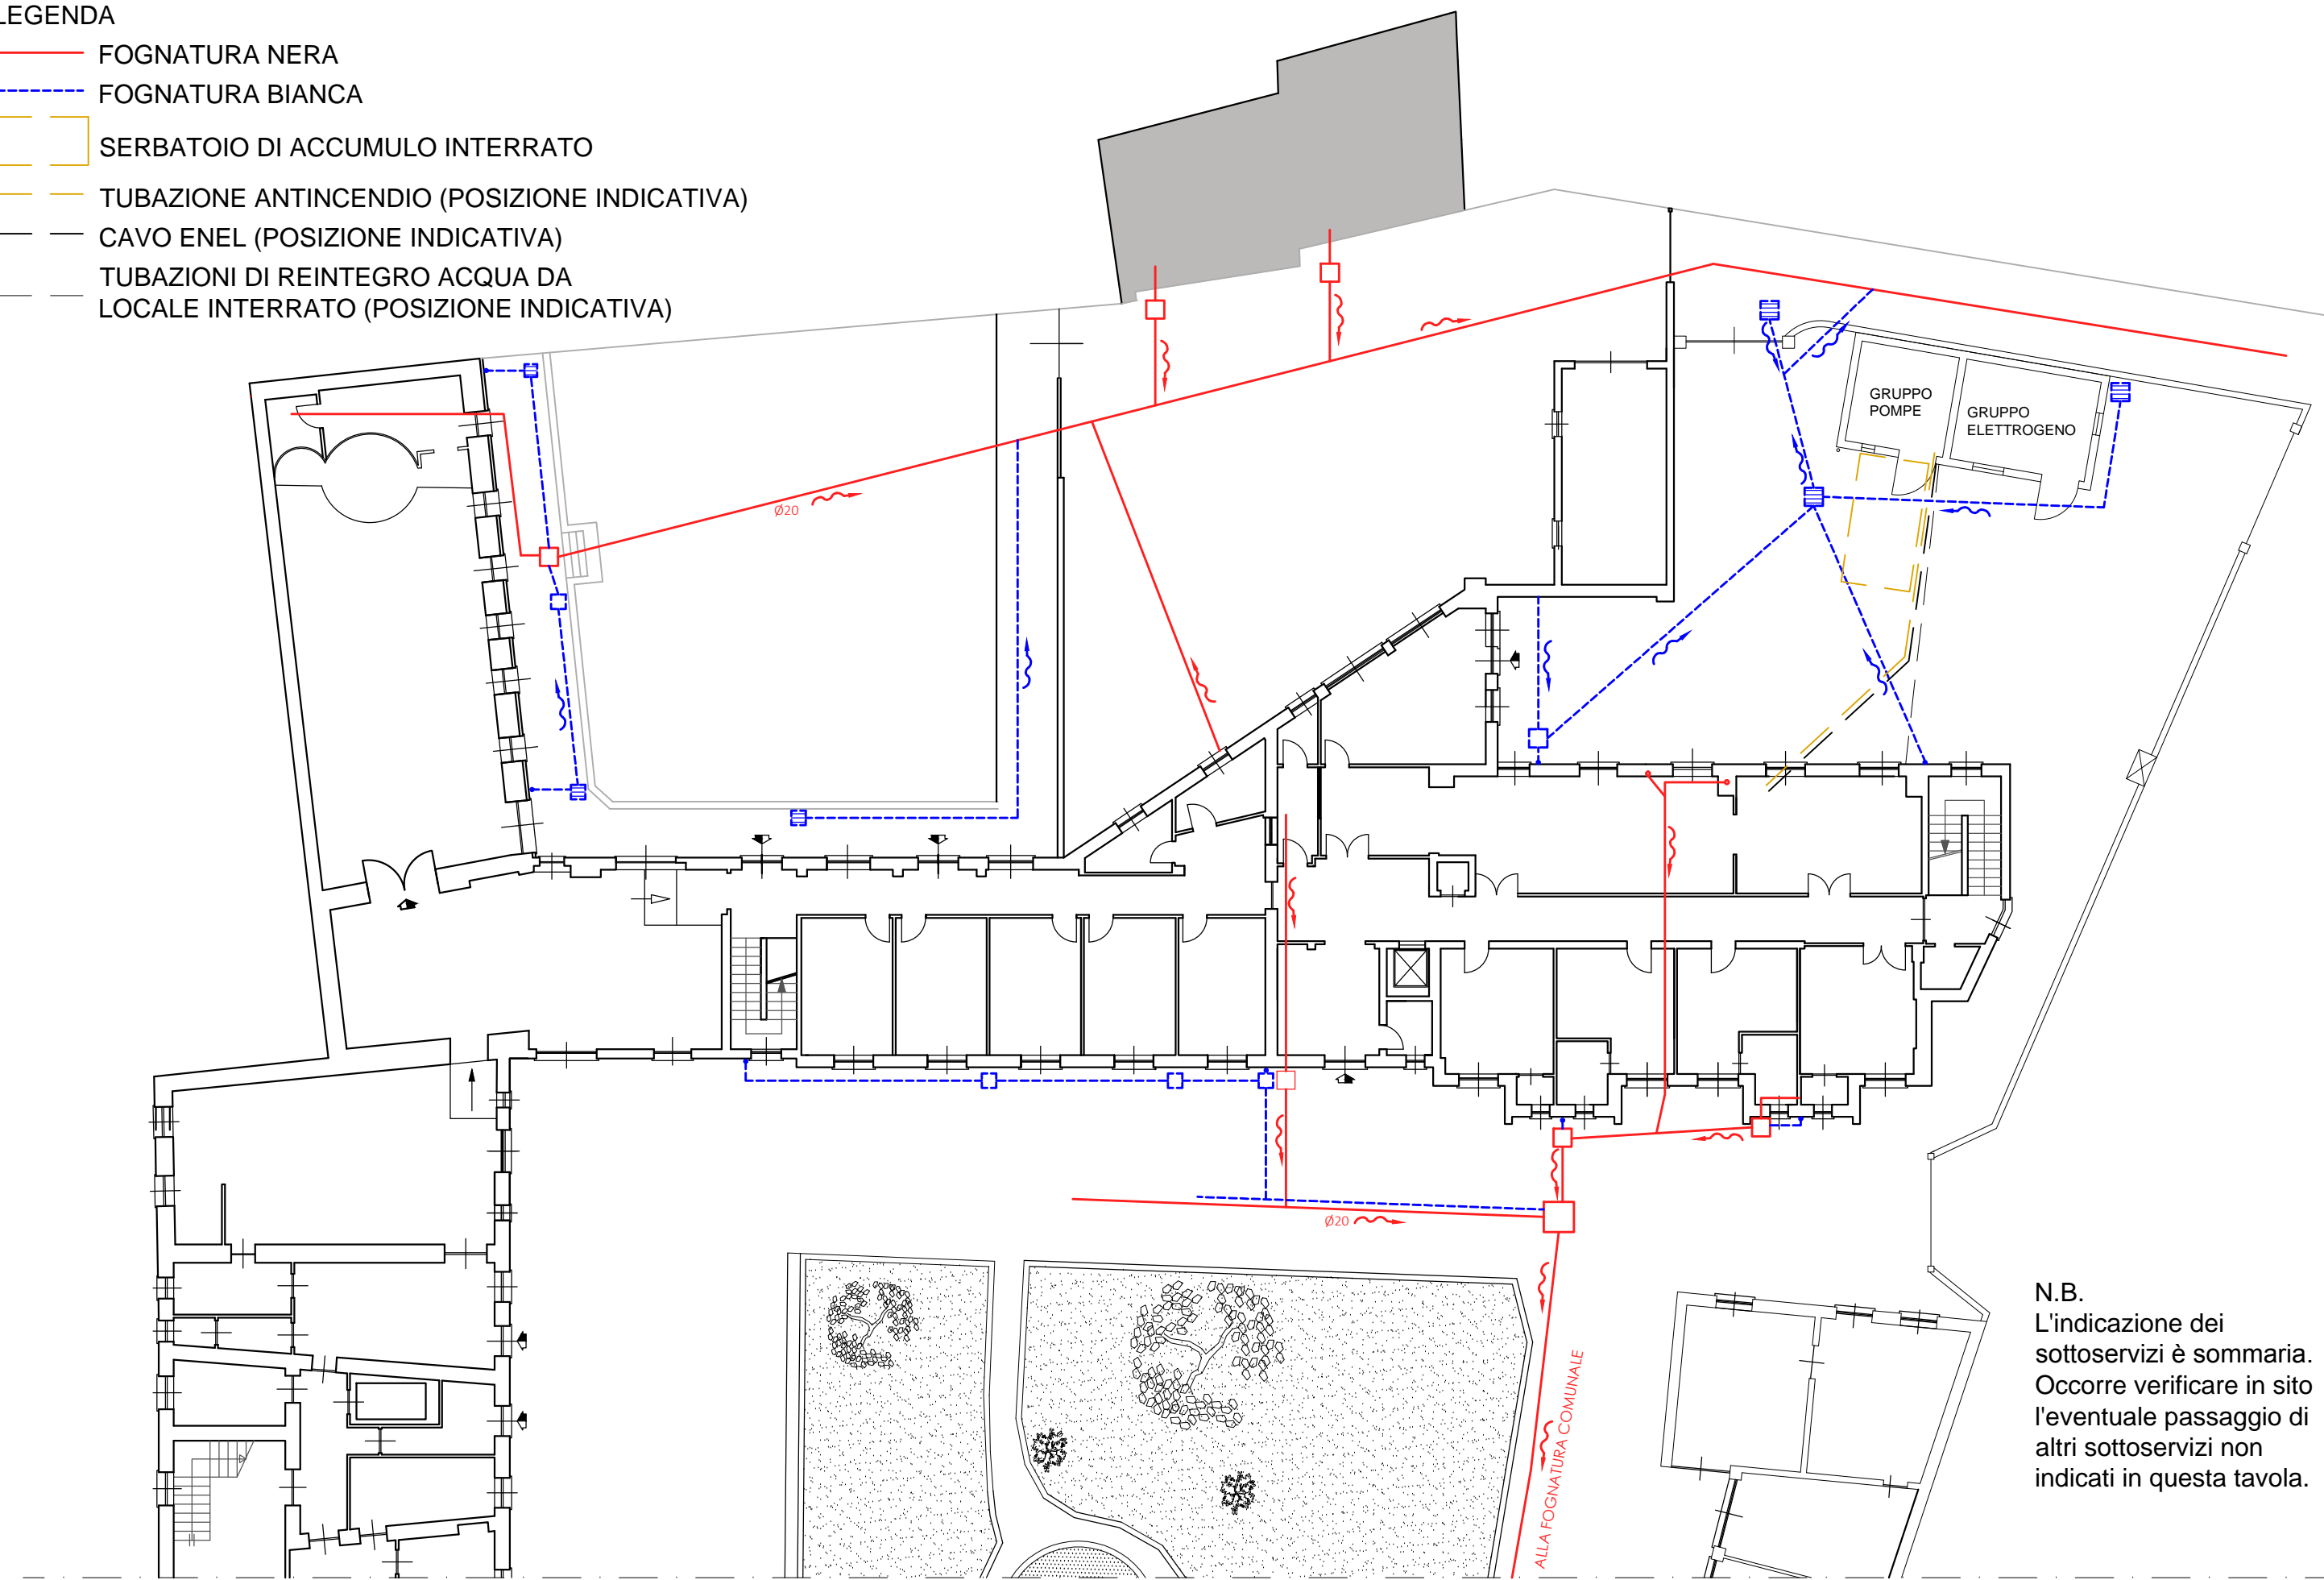

N.B.
L'indicazione dei
sottoservizi è sommaria.
Occorre verificare in sito
l'eventuale passaggio di
altri sottoservizi non
indicati in questa tavola.

SCHEMA INDICATIVO MONTAGGIO LINEA VITA

LEGENDA

 LINEA VITA

