P.I.S.U. - Planimetria Impianto Illuminazione Pubblica e Risoluzione Interferenze - scala 1:500

P.I.S.U. - Ingrandimento Impianto Illuminazione Pubblica e Risoluzione Interferenze - scala 1:250

LEGENDA

Rete Illuminazione Pubblica e Sottoservizi - Opere Edili

- I.P. — ILLUMINAZIONE PUBBLICA - Cavidotto ad n°1 tubo Ø110 mm rinfiancato in sabbia
- I.P. — ILLUMINAZIONE PUBBLICA - Nuovi Punti Luce - Plinto 0.90x0.90xh1.00 mt e Pozzetti 40x40 cm
- FIBRE OTTICHE - Cavidotto ad n°1 tubo Ø110 mm e pozzetti di ispezione
- TELECOM - Cavidotto a n°2 tubi Ø125 mm e n° 6 pozzetti 60x60 + n°1 pozzetto 125x80
- ENEL — ENEL - Spostamento tratto di linea esistente
- WIND — WIND - Spostamento tratto di linea esistente
- Ripristini provvisori in binder - sp.10 cm
- Tratti con bauletti in cls

LEGENDA Illuminazione Pubblica:

- Strada Laverdina : n°10 - Pali Luce h. 9.00 mt f.t. - singolo sbraccio con n°1 corpo illuminante da 100/150 w
- Strada Laverdina : n° 2 - Pali Luce h. 9.00 mt f.t. - doppio sbraccio con n°2 corpi illuminanti da 100/150 w
- Rotatoria c.so Ivrea : n° 5 - Pali Luce h. 10.80 mt f.t. - singolo sbraccio con n°1 corpo illuminante da 150/250 w
- Rotatoria c.so Ivrea : n° 1 - Pali Luce h. 10.80 mt f.t. - doppio sbraccio con n°2 corpi illuminanti da150/250 w
- Strada Rilate : n°11 - Pali Luce h. 9.00 mt f.t. - singolo sbraccio con n°1 corpo illuminante da 100/150 w

Note tecniche I.P.:

- Strada Laverdina: Corpi Illuminanti "EcoEvo2" 100/150w - palo "EC9" - ditta "AEC", o similari
- Rotonda Corso Ivrea: Corpi Illuminanti "EcoEvo2" 150/250w - palo "EC9" - ditta "AEC", o similari
- Strada Rilate: Corpi Illuminanti Ipso 250 W - palo rastremato in acciaio zincato - ditta "Schreder", o similari
- Reti I.P.: Cavi per reti elettriche tipo FG70R 0,6/1 kV 4 x 10 mq - Rif. Elenco Prezzi: 06.A01.E04/025

N.B. : Tutta la nuova rete IP non prevede l'impianto di messa a terra in quanto è prevista in "classe II"

Note Tecniche:

Tutti i tratti grafici e i simboli riportati in legenda sono definitivi plano-altimetricamente con sistema di coordinate di riferimento "UTM - ED 50" Fuso 32, come quello di riferimento utilizzato dalla Regione Piemonte per la sua Carta Tecnica.
Tutte le quote sono in metri sul livello del mare (mt s.l.m.) calcolate su punti noti di quota della Carta Tecnica Regionale (CTR).
Alla ditta appaltatrice verranno forniti i valori alfanumerici di coordinata x,y,z (con precisione +/- 1 cm) di qualunque punto o entità grafica per eseguire i tracciamenti di cantiere idonei alle lavorazioni mediante l'utilizzo della rete di caposaldi individuata nella tavola di rilievo.

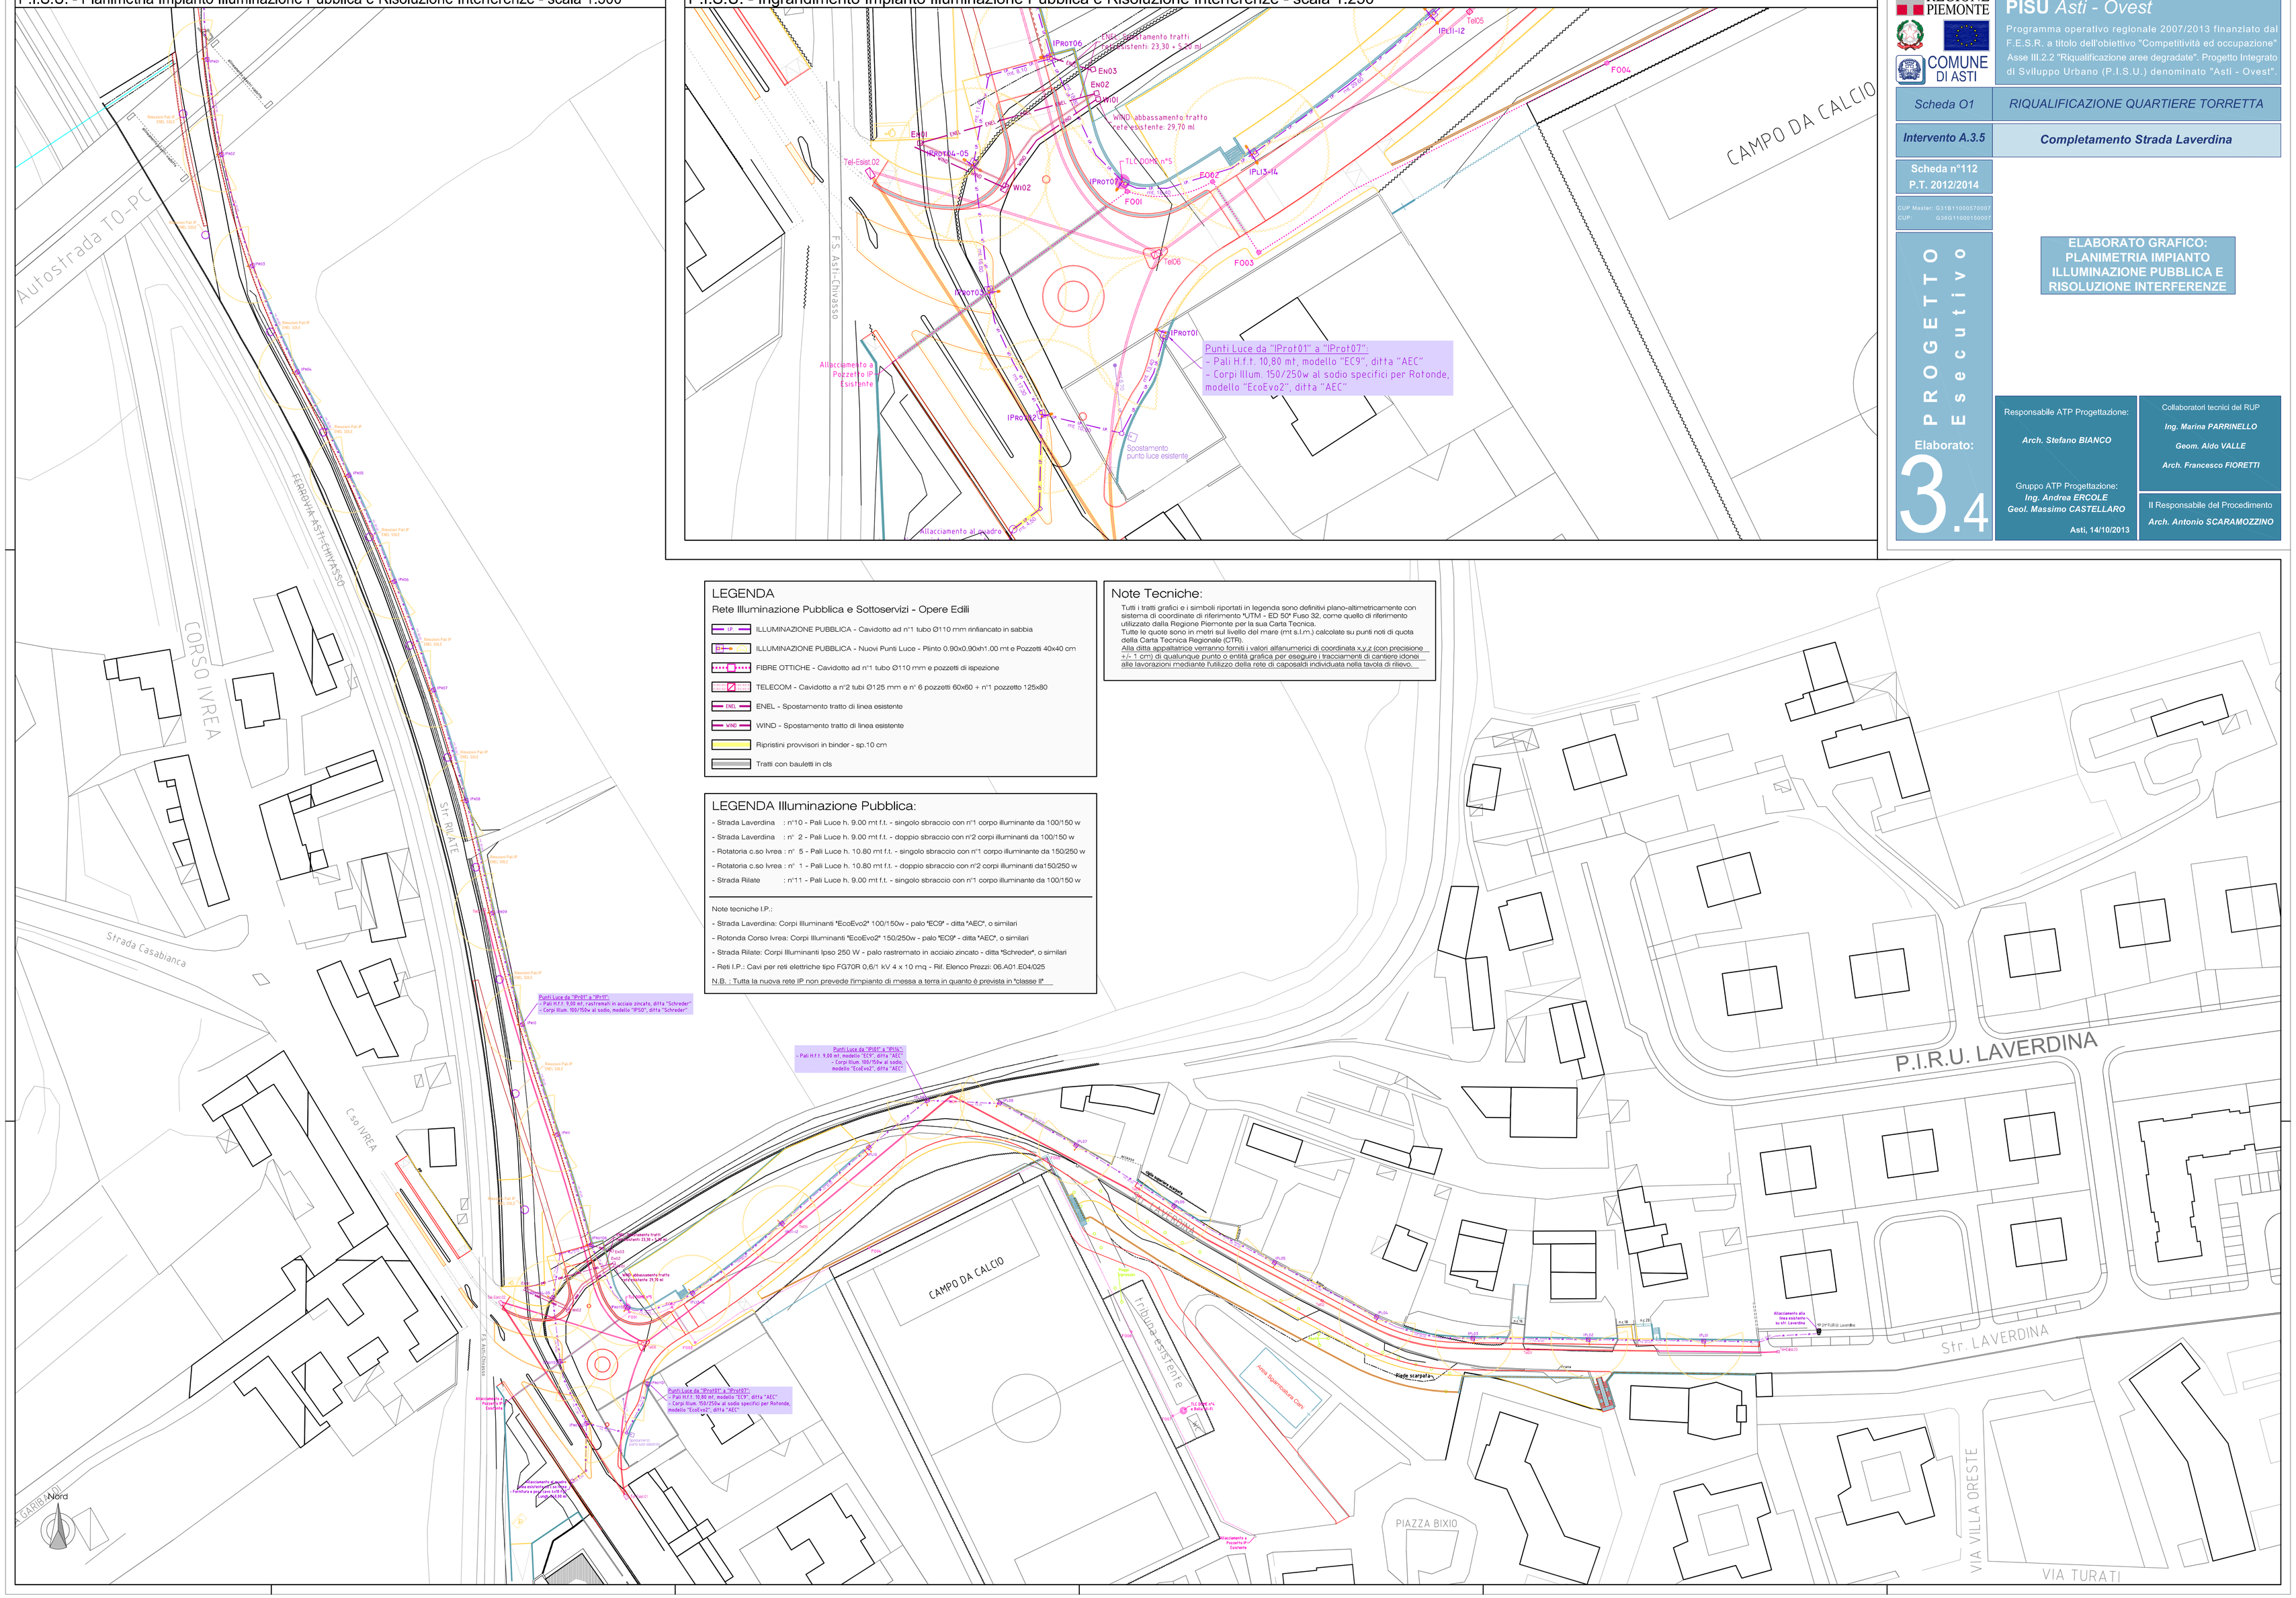

REGIONE PIEMONTE

COMUNE DI ASTI

PISU *Asti - Ovest*

Programma operativo regionale 2007/2013 finanziato dal F.E.S.R. a titolo dell'obiettivo "Competitività ed occupazione" Asse III.2.2 "Riqualificazione aree degradate". Progetto Integrato di Sviluppo Urbano (P.I.S.U.) denominato "Asti - Ovest".

Scheda O1	*RIQUALIFICAZIONE QUARTIERE TORRETTA*
Intervento A.3.5	***Completamento Strada Laverdina***

Scheda n°112
P.T. 2012/2014

CUP Master: G31B11000570007
CUP: G36G11000150007

PROGETTO Esecutivo

Elaborato:

3.4

ELABORATO GRAFICO:
PLANIMETRIA IMPIANTO ILLUMINAZIONE PUBBLICA E RISOLUZIONE INTERFERENZE

Responsabile ATP Progettazione:
Arch. Stefano BIANCO

Gruppo ATP Progettazione:
Ing. Andrea ERCOLE
Geol. Massimo CASTELLARO

Asti, 14/10/2013

Collaboratori tecnici del RUP
Ing. Marina PARRINELLO
Geom. Aldo VALLE
Arch. Francesco FIORETTI

Il Responsabile del Procedimento
Arch. Antonio SCARAMOZZINO