


P.I.S.U. - Planimetria Rete di Raccolta Acque Meteoriche - scala 1:500



P.I.S.U. - Ingrandimento Rete di Raccolta Acque Meteoriche - scala 1:250

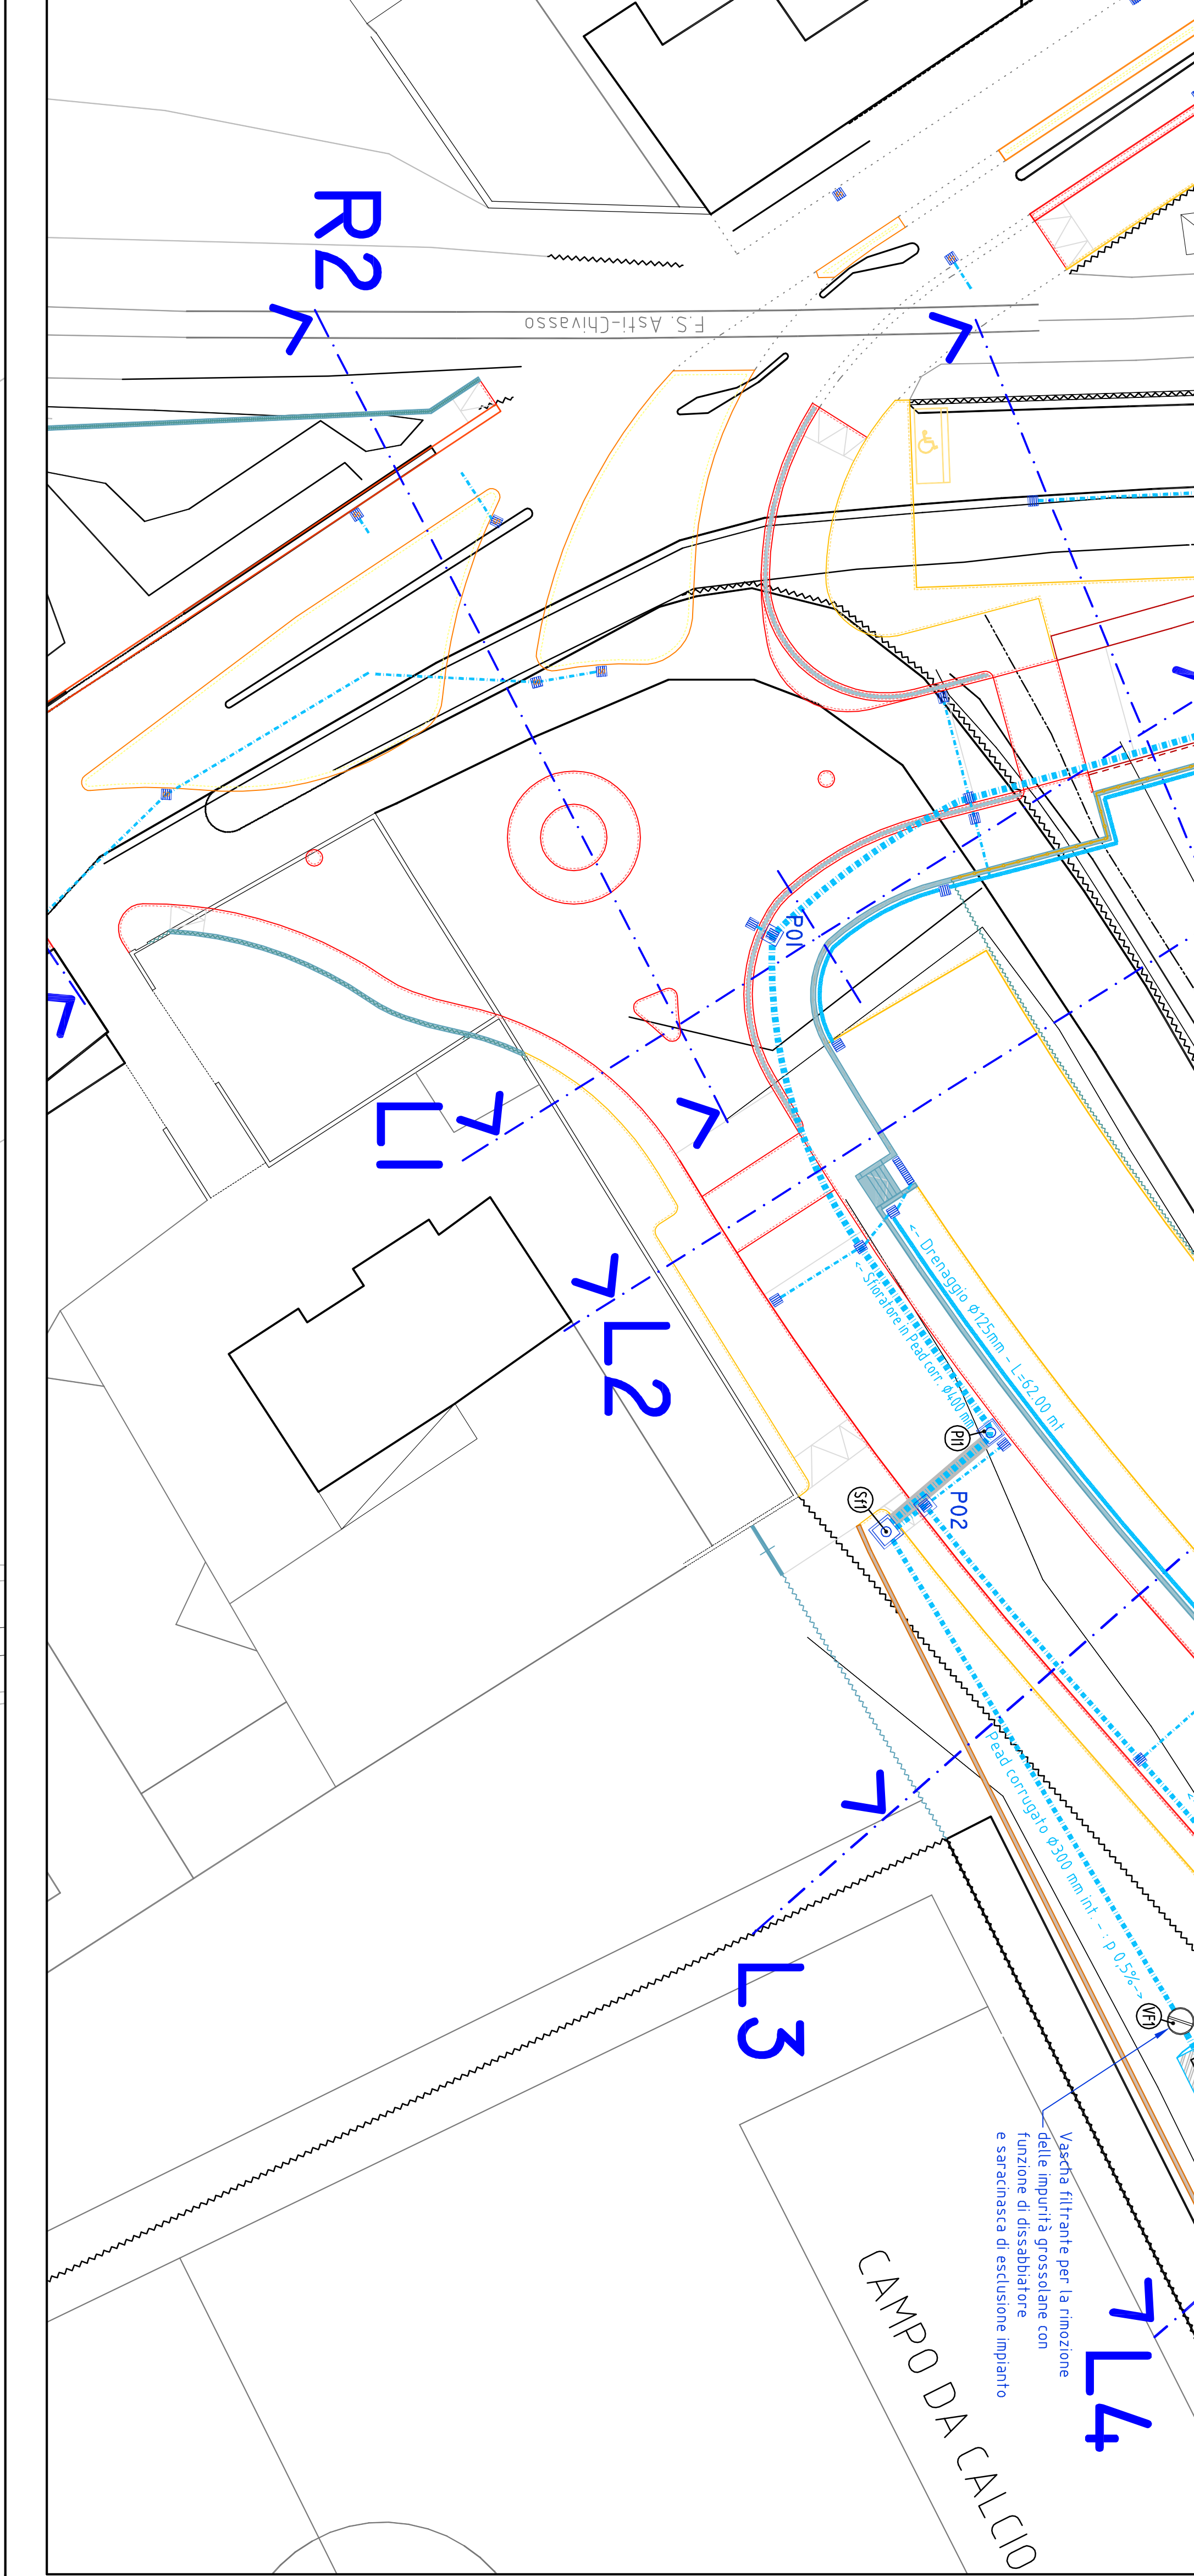

REGIONE PIEMONTE

PSU Asti - Ovest
Programma operativo regionale 2007/2013 finanziato dal F.E.S.R. a titolo dell'obiettivo "Competitività ed occupazione" Asse II.2.2 "Riqualificazione aree degradate". Progetto integrato di Sviluppo Urbano (P.I.S.U.) denominato "Asti - Ovest".

COMUNE DI ASTI

RIQUALIFICAZIONE QUARTIERE TORRETTA

Completamento Strada Laverdina

Intervento A.3.5

Scheda n°112

P.I. 2012/2014

Elaborato:

Responsabile ATP Progettazione:

Arch. Stefano BIANCO

Gruppo ATP Progettazione:

Geol. Massimo CASTELLARO

Asti, 14/10/2013

Elaborato:

Ing. Maria PARRONELLO

Geom. Aldo VALLI

Arch. Francesco PIRETTI

Il Responsabile del Progettamento

Arch. Antonio SCARABOZZINO

ELABORATO GRAFICO:
PLANIMETRIA RETE DI
RACCOLTA ACQUE METEORICHE

PROGETTO Esecutivo

3.5

