P.I.S.U. - Planimetria Progetto Segnaletica Stradale Verticale - scala 1:500

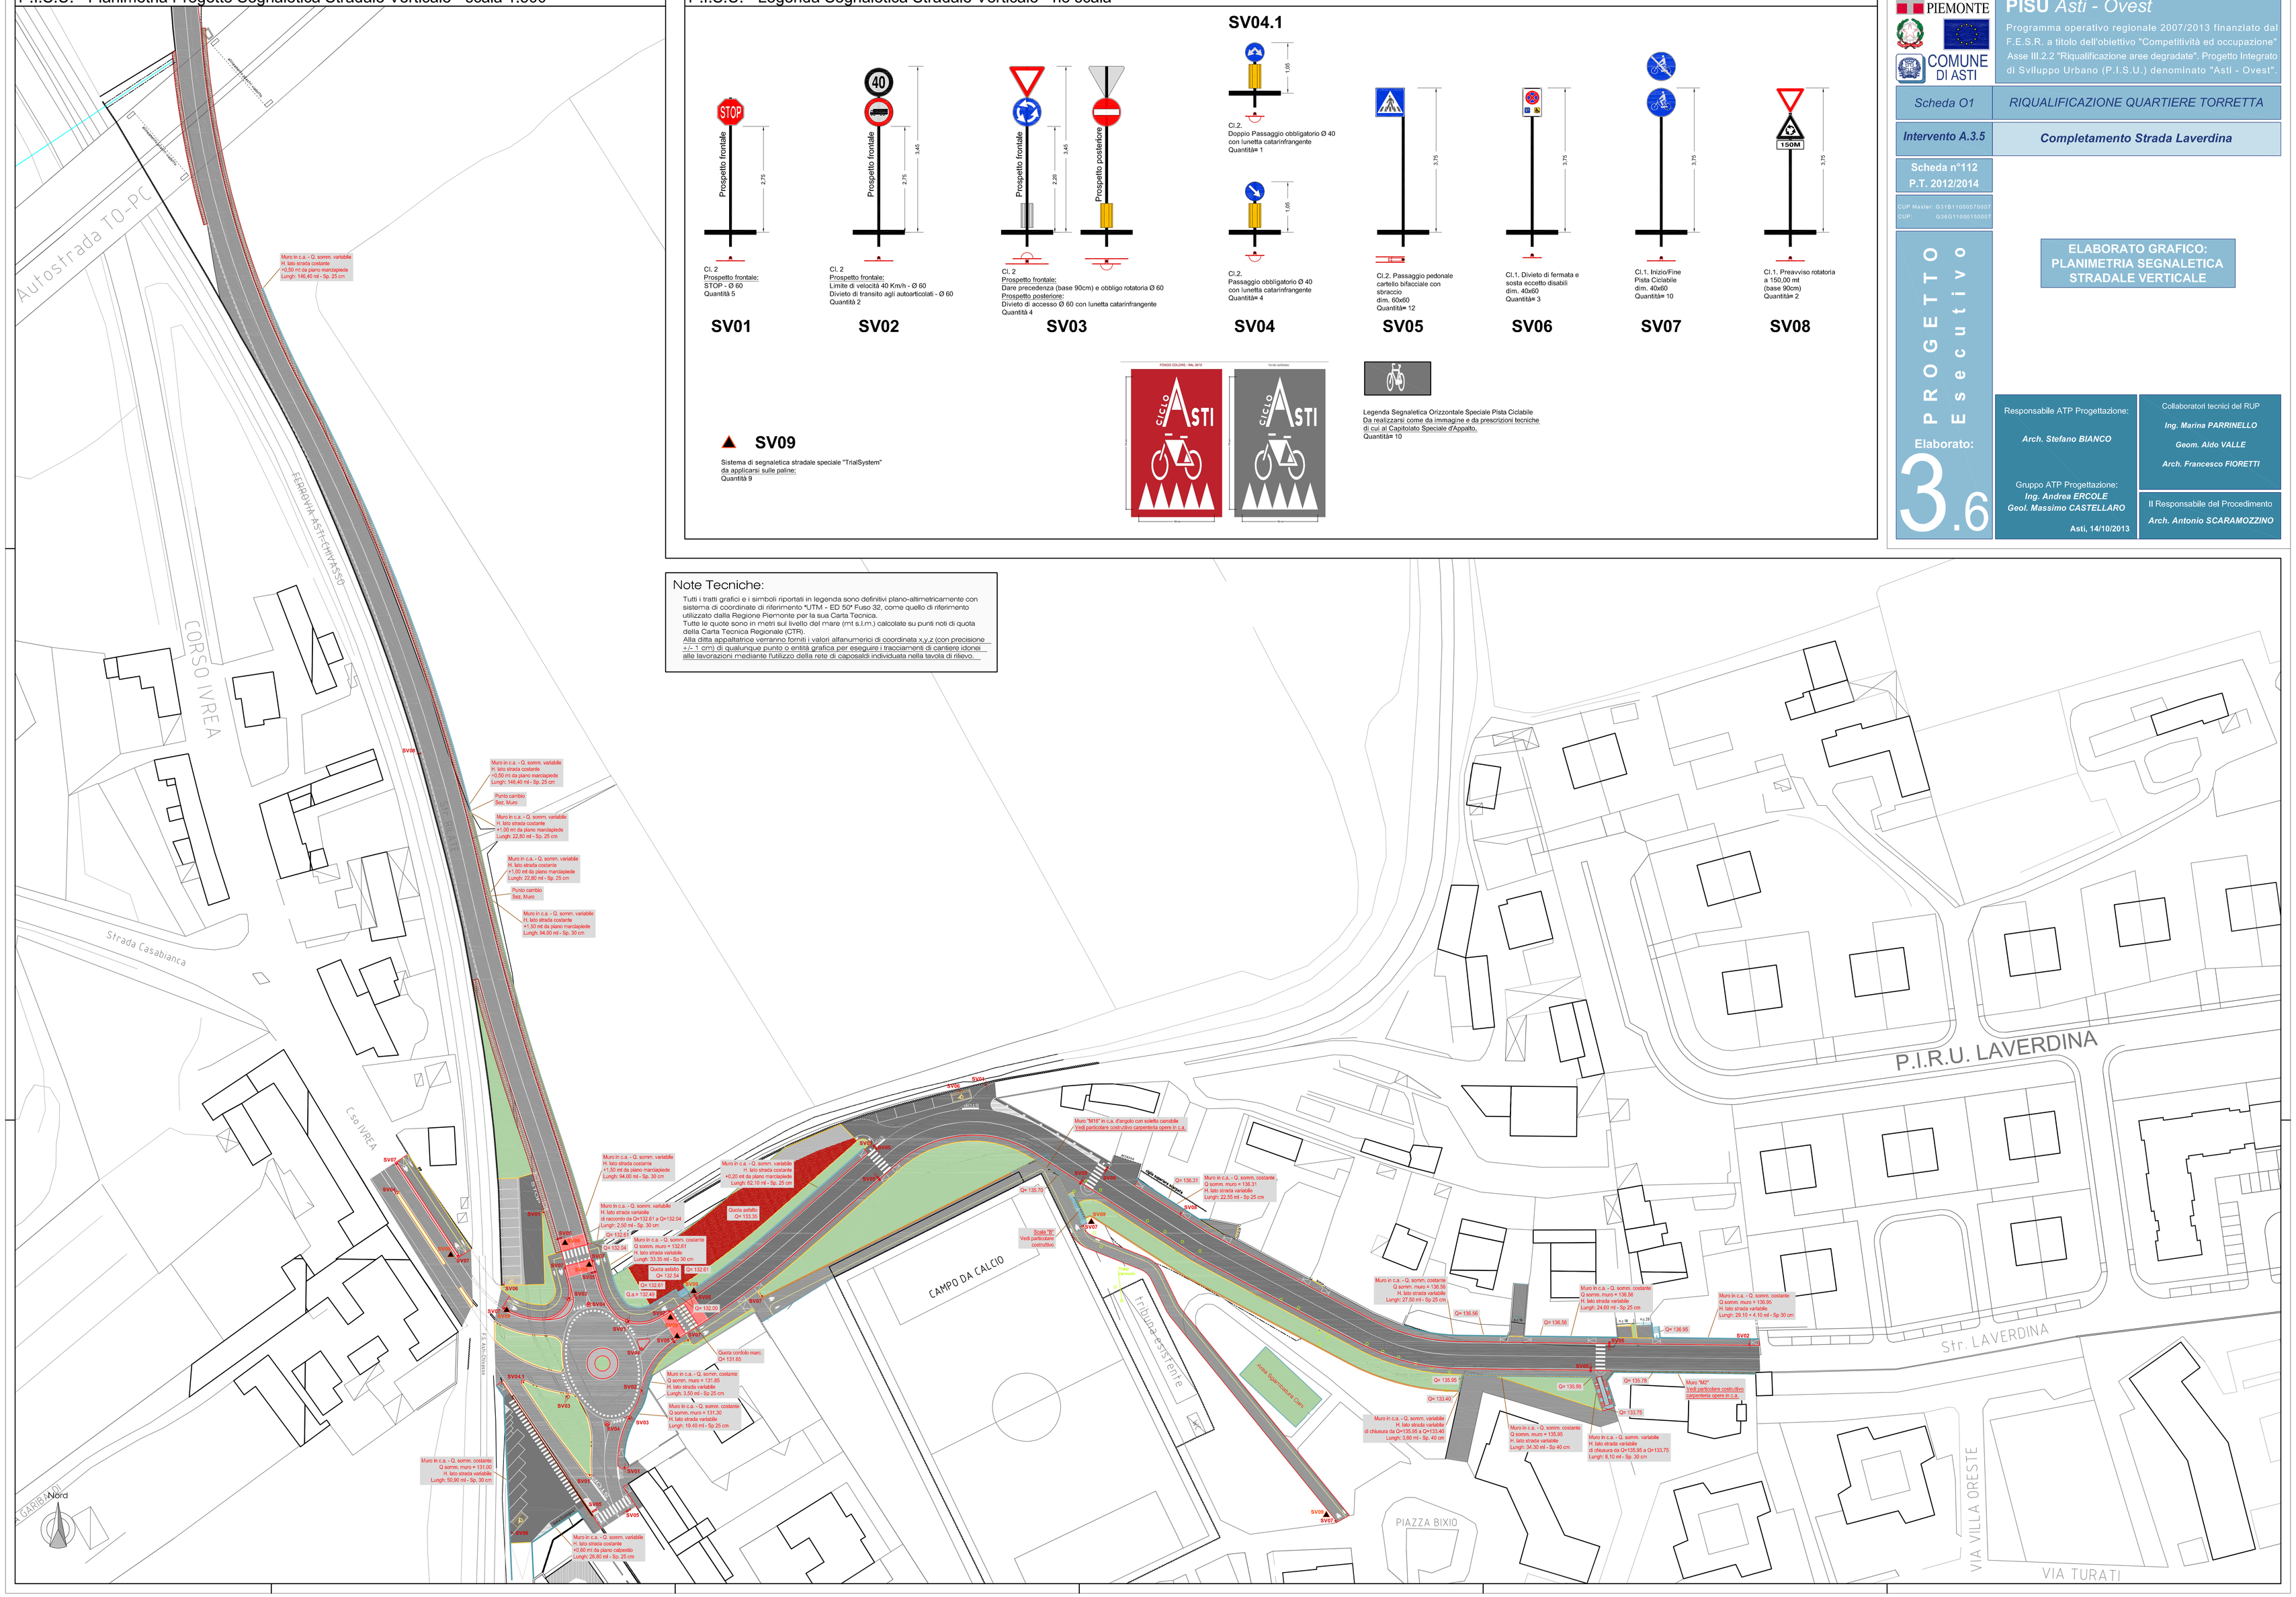

P.I.S.U. - Legenda Segnaletica Stradale Verticale - no scala

Note Tecniche:

Tutti i tratti grafici e i simboli riportati in legenda sono definitivi plano-altimetricamente con sistema di coordinate di riferimento %ITM - ED 50" Fuso 32, come quello di riferimento utilizzato dalla Regione Piemonte per la sua Carta Tecnica.
Tutte le quote sono in metri sul livello del mare (mt s.l.m.) calcolate su punti noti di quota della Carta Tecnica Regionale (CTR).
Alla ditta appaltatrice verranno forniti i valori alfanumerici di coordinata x,y,z (con precisione +/- 1 cm) di qualunque punto o entità grafica per eseguire i tracciamenti di cantiere idonei alle lavorazioni mediante l'utilizzo della rete di caposaldi individuata nella tavola di rilievo.

REGIONE PIEMONTE
COMUNE DI ASTI

PISU *Asti - Ovest*

Programma operativo regionale 2007/2013 finanziato dal F.E.S.R. a titolo dell'obiettivo "Competitività ed occupazione" Asse III.2.2 "Riqualificazione aree degradate". Progetto Integrato di Sviluppo Urbano (P.I.S.U.) denominato "Asti - Ovest".

Scheda O1	*RIQUALIFICAZIONE QUARTIERE TORRETTA*
Intervento A.3.5	***Completamento Strada Laverdina***

Scheda n°112
P.T. 2012/2014

CUP Master: G31B11000570007
CUP: G36G11000150007

PROGETTO Esecutivo

Elaborato:
3.6

ELABORATO GRAFICO: PLANIMETRIA SEGNALETICA STRADALE VERTICALE

Responsabile ATP Progettazione:
Arch. Stefano BIANCO

Gruppo ATP Progettazione:
Ing. Andrea ERCOLE
Geol. Massimo CASTELLARO

Asti, 14/10/2013

Collaboratori tecnici del RUP
Ing. Marina PARRINELLO
Geom. Aldo VALLE
Arch. Francesco FIORETTI

Il Responsabile del Procedimento
Arch. Antonio SCARAMOZZINO