



REGIONE  
PIEMONTE



COMUNE  
DI ASTI

# PISU *Asti - Ovest*

Programma operativo regionale 2007/2013 finanziato dal F.E.S.R. a titolo dell'obiettivo "Competitività ed occupazione" Asse III.2.2 "Riqualificazione aree degradate". Progetto Integrato di Sviluppo Urbano (P.I.S.U.) denominato "Asti - Ovest".

*Scheda 5*

*NUOVO POLO CASERMONE*

*Intervento A.3.7*

*Ex palestra Muti\_recupero funzionale*

Scheda P.T. 520/12

CUP MASTER  
G36J1100055000

CUP PROGETTO  
G34H12000010006

**titolo elaborato:  
Layout di cantiere**

**P  
R  
O  
G  
E  
T  
T  
O**  
**E  
S  
E  
C  
U  
T  
I  
V  
O**

Elaborato:

**16bis**

Dic 2013 rev 01

Progettista

AARC.it Dario Menichetti arch. +  
V.Menichini arch. + F.Paganelli arch. +  
Giorgia Maritan arch.  
via G.M.Terreni, 32 LIVORNO 57122  
tel +390586404281 fax +390586411349  
web www.aarc.it email aarc@aarc.it

Collaboratori tecnici del RUP

*Sig.ra Anna DE GRANDIS*

*Arch. Corrado SCARCA*


*Sig.ra Elisabella BAGLIONE*

*Sig.ra Antonella BILLI*


Il Responsabile del Procedimento

*Arch. Cristina CIRIO*



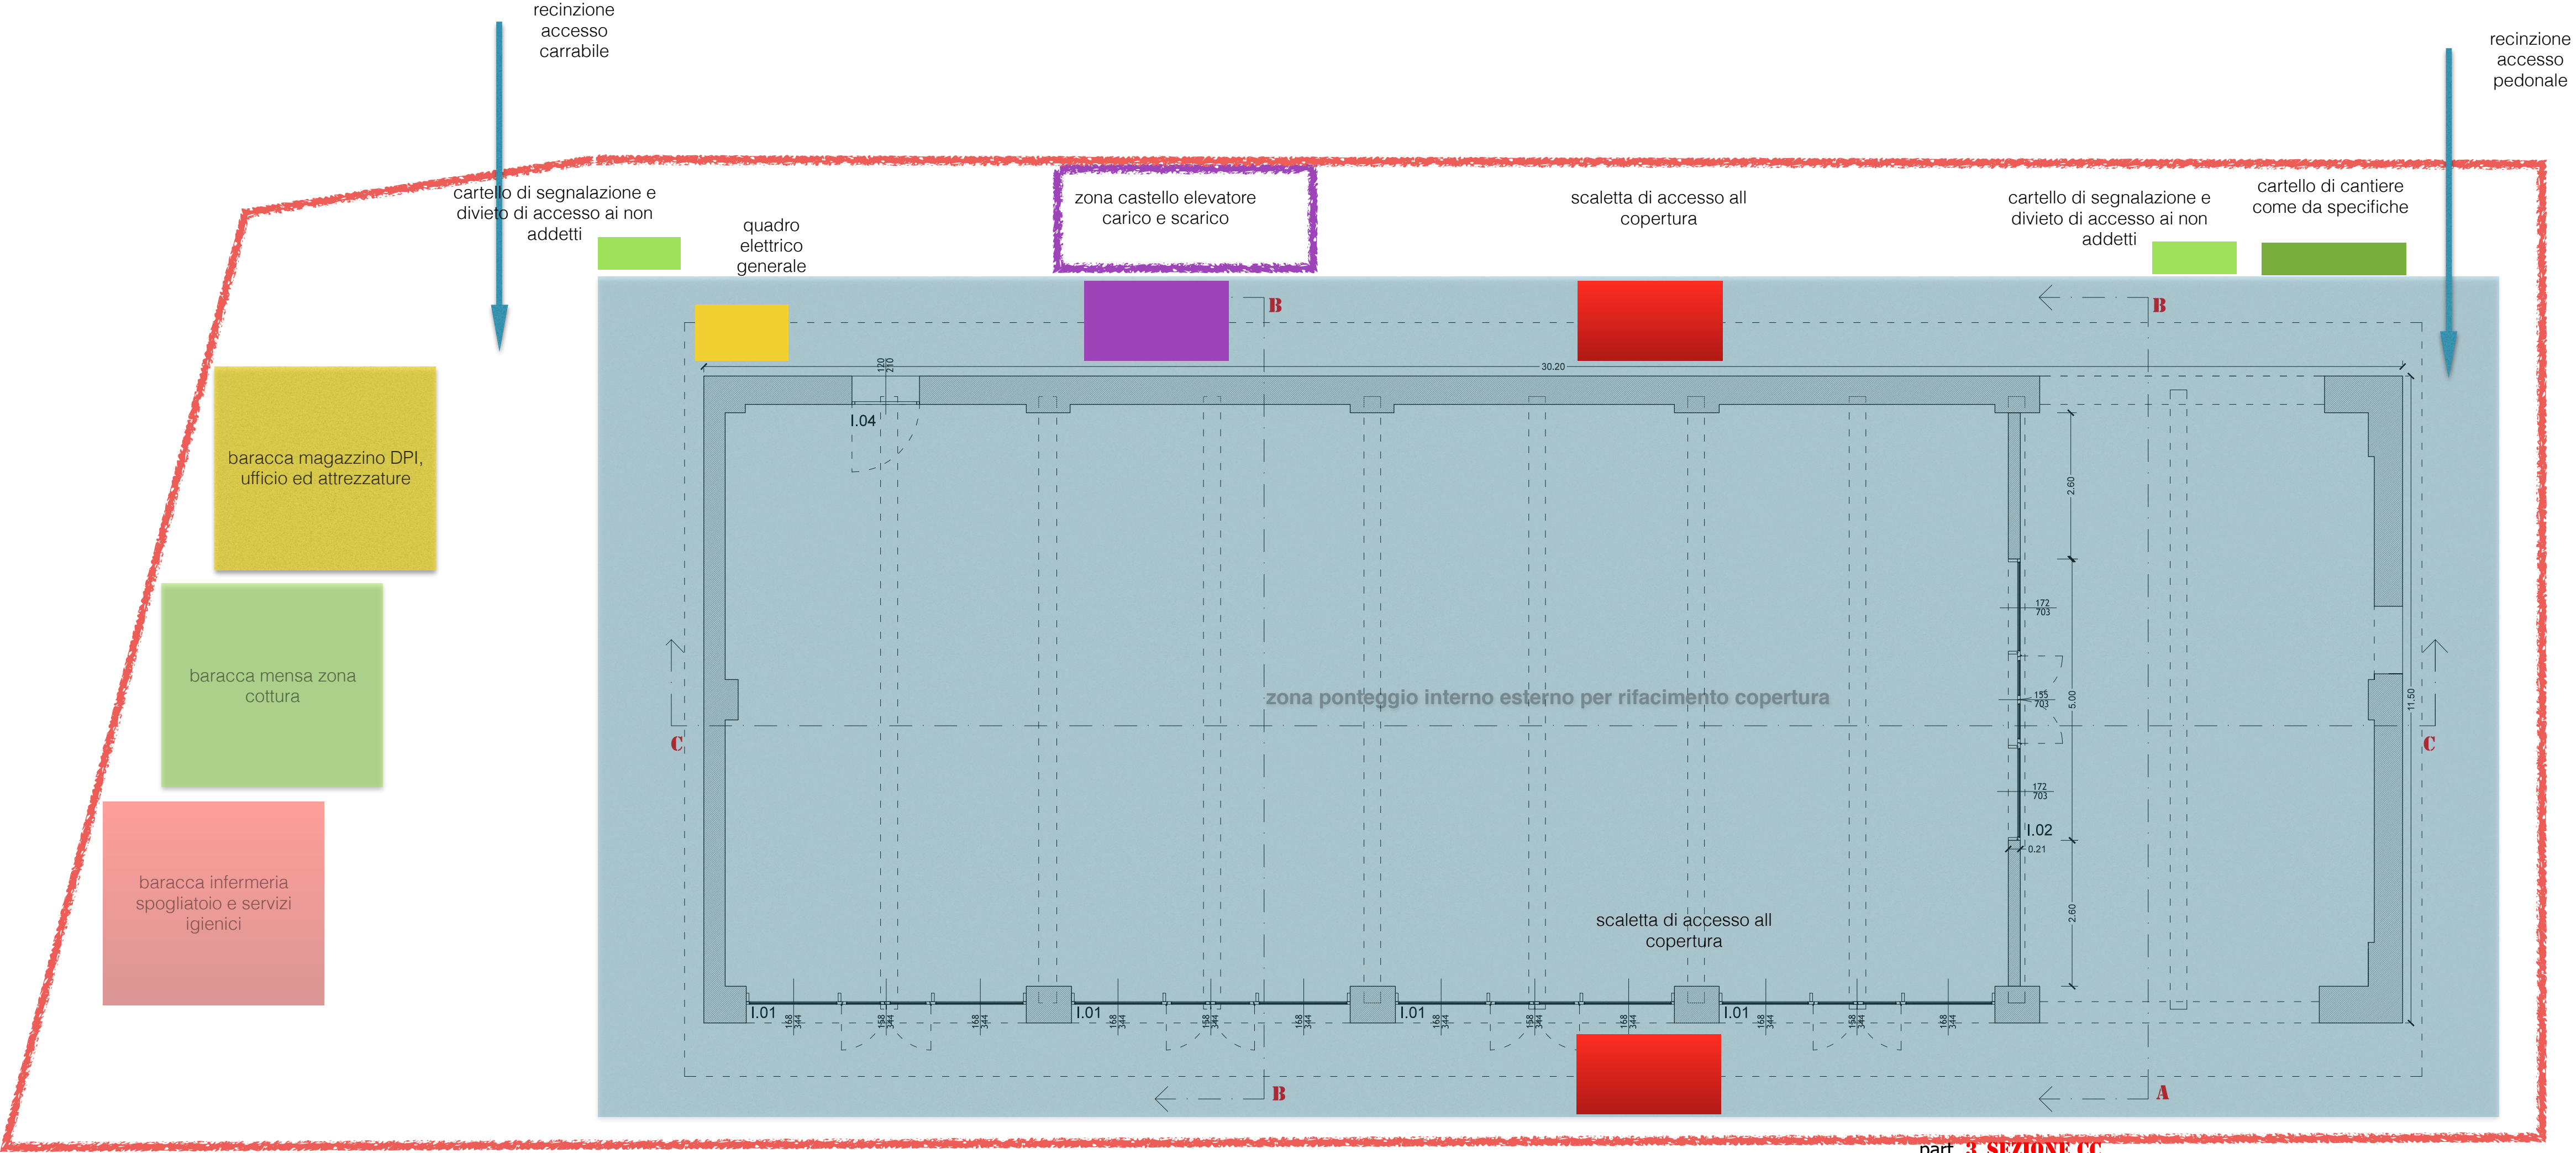

recinzione area di cantiere come da specifiche

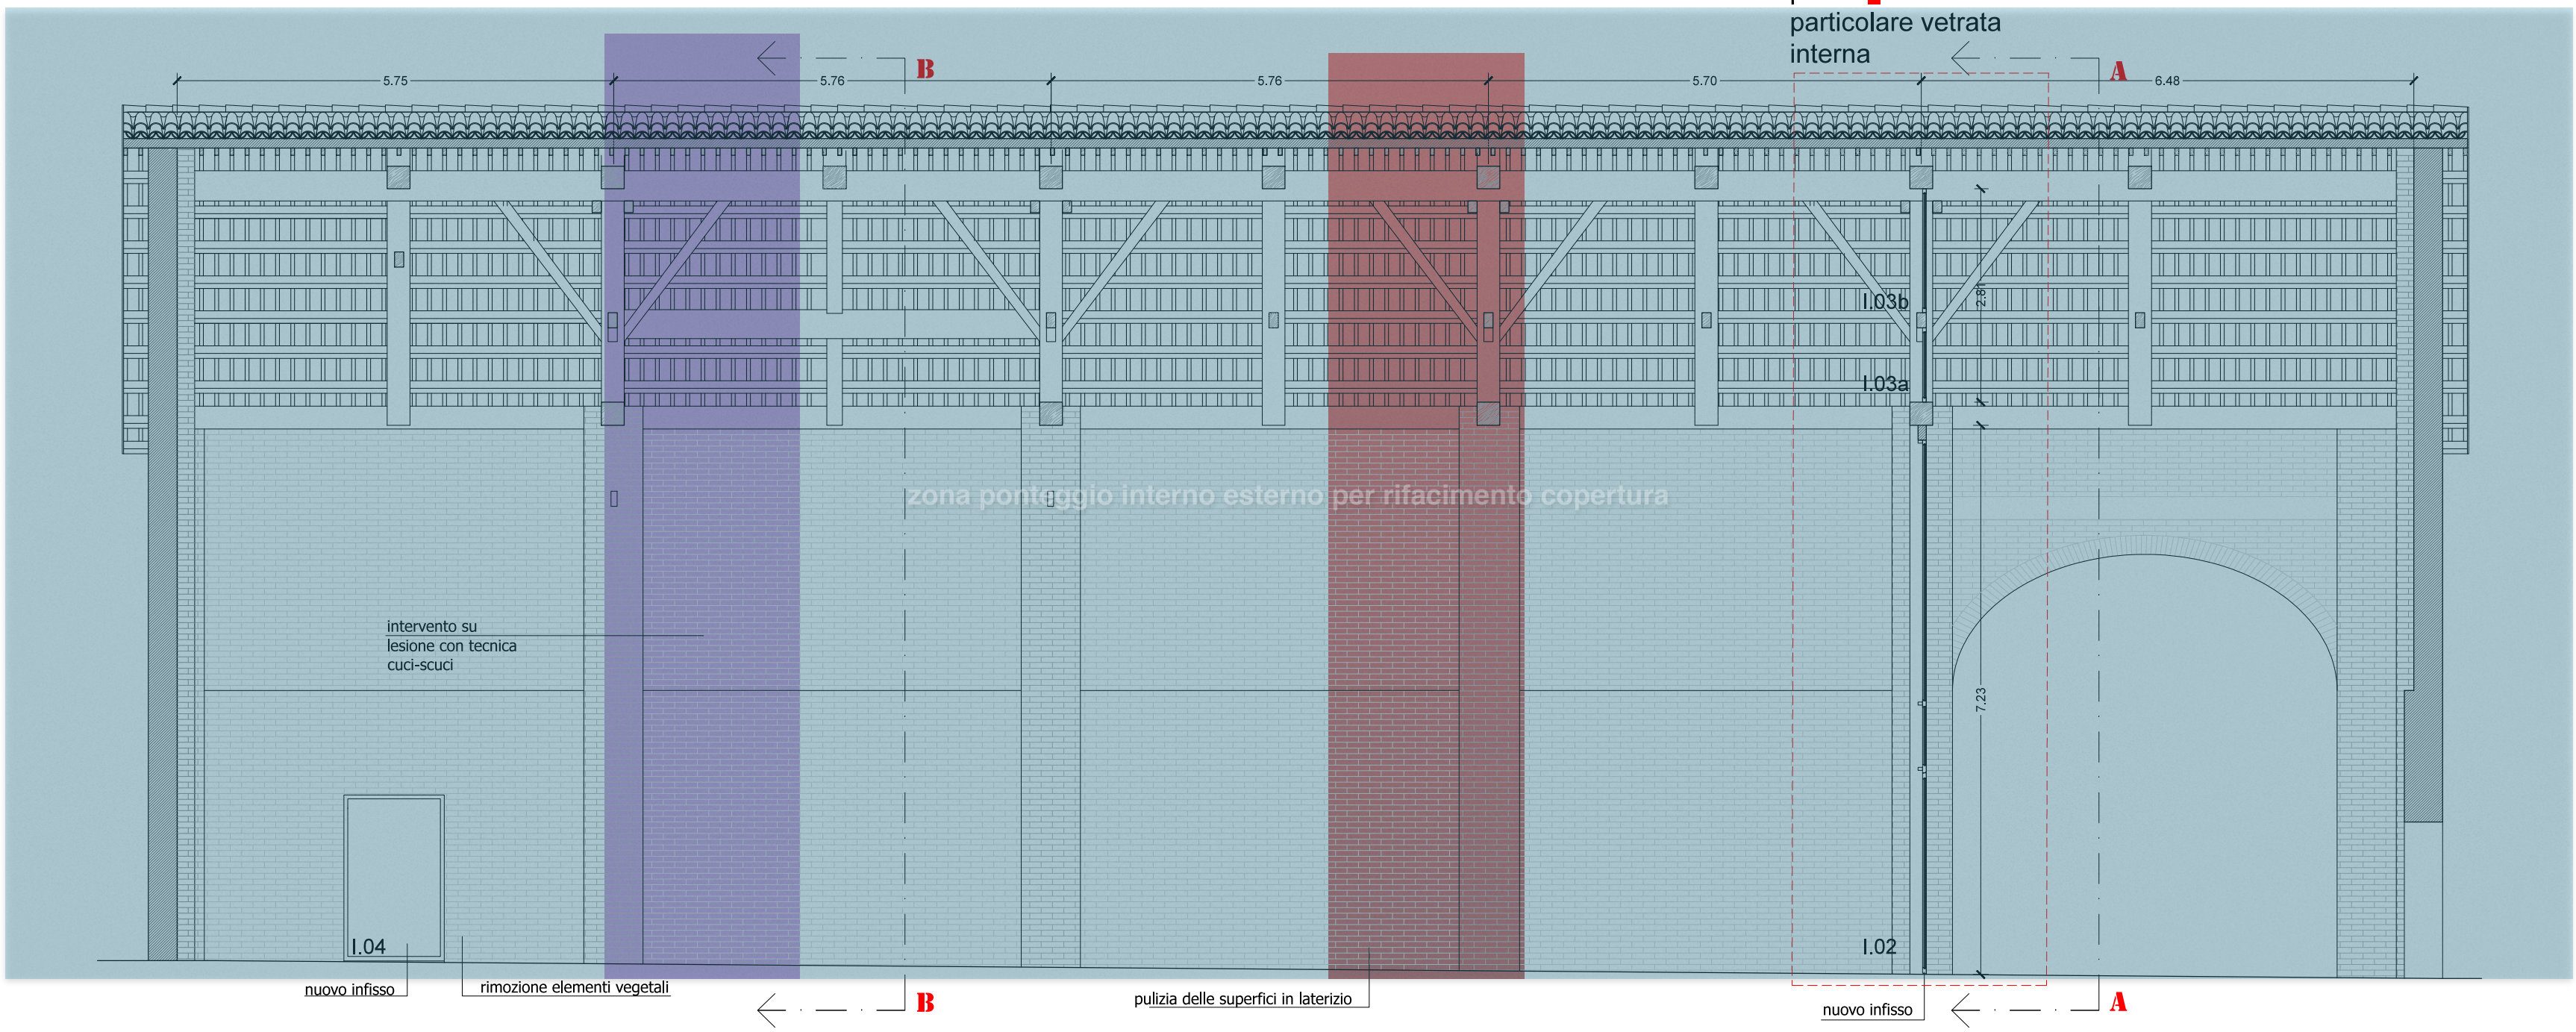

Allegato PSC Layout di cantiere

zona castello elevatore carico e scarico

scaletta di accesso all copertura



## PISU Asti - Ovest

Programma operativo regionale 2007/2013 finanziato dal F.E.S.R. a titolo dell'obiettivo "Competitività ed occupazione" Asse III.2.2 "Riqualificazione aree degradate". Progetto Integrato di Sviluppo Urbano (P.I.S.U.) denominato "Asti - Ovest".

Scheda 5	NUOVO POLO CASERMONE
Intervento A.1.7	Ex palestra Muti_recupero funzionale
Scheda P.T. 520/12	titolo elaborato: Layout di cantiere
CUP MASTER G36J1100055000	
CUP PROGETTO G34H12000010006	

PROGETTO  
Esecutivo

Elaborato:  
**16bis**

Progettista	Collaboratori tecnici del RUP
	Sig.ra Anna DE GRANDIS
	Arch. Corrado SCARCA
	Sig.ra Elisabella BAGLIONE
	Sig.ra Antonella BILLI
Il Responsabile del Procedimento	Arch. Cristina CIRIO

AARC.it Dario Menichetti arch. +  
V.Menichini arch. + F.Paganelli arch. +  
Giorgia Maritan arch.  
via G.M.Terreni, 32 LIVORNO 57122  
tel +390586404281 fax +390586411349  
web www.aarc.it email aarc@aarc.it