


STATO DI PROGETTO  
Prospetto ovest scala 1:50

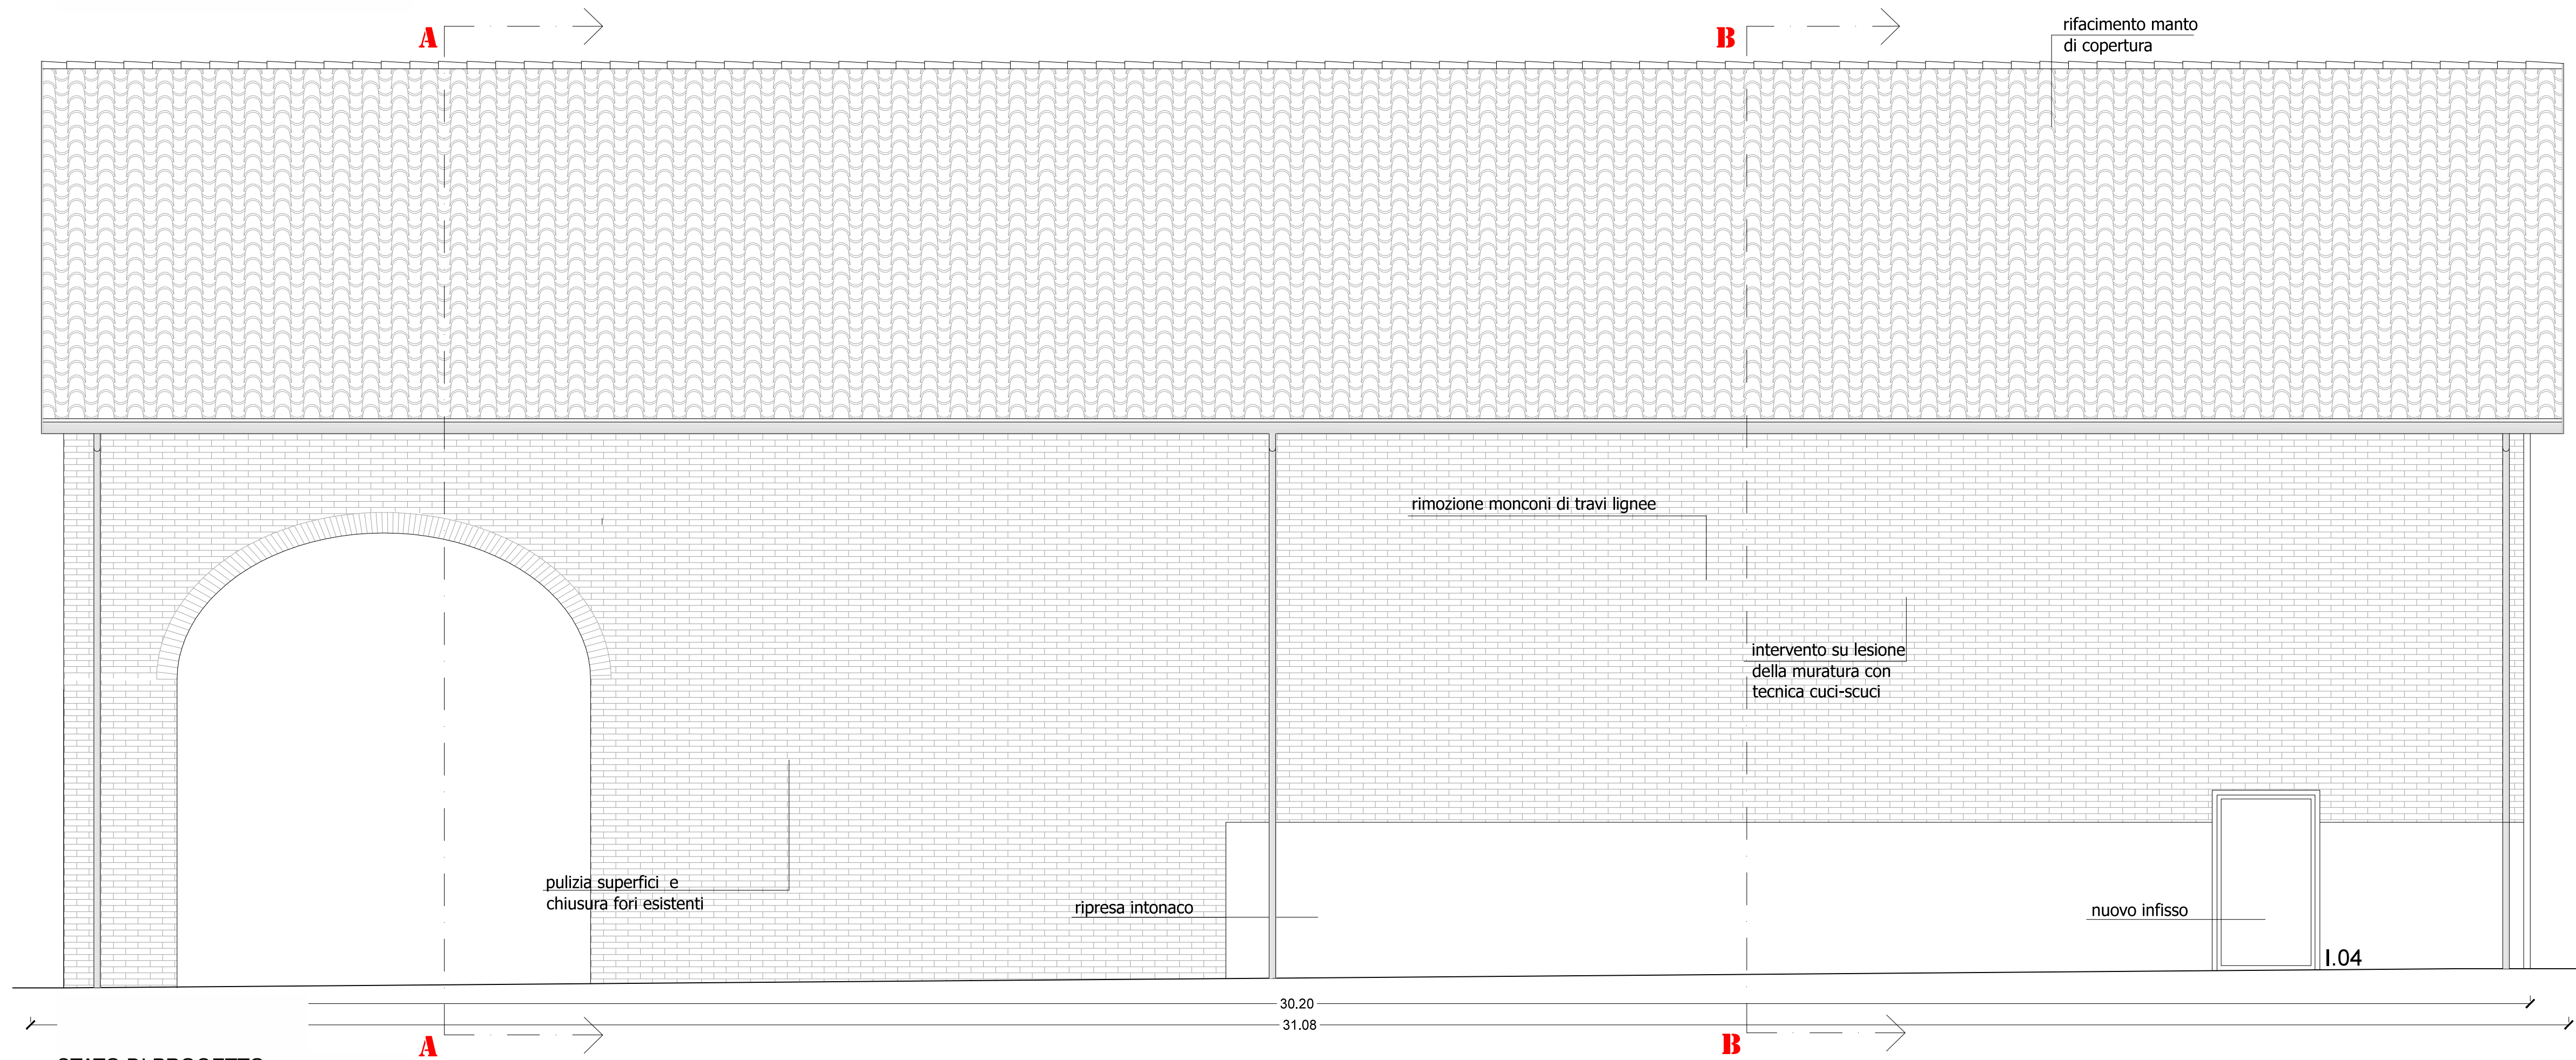

STATO DI PROGETTO  
Prospetto est scala 1:50



REGIONE  
PIEMONTE



COMUNE  
DI ASTI

### PISU Asti - Ovest

Programma operativo regionale 2007/2013 finanziato dal F.E.S.R. a titolo dell'obiettivo "Competitività ed occupazione" Asse III.2.2 "Riqualificazione aree degradate". Progetto Integrato di Sviluppo Urbano (P.I.S.U.) denominato "Asti - Ovest".

Scheda 5

NUOVO POLO CASERMONE

Intervento A.3.7

Ex palestra Muti\_recupero funzionale

Scheda P.T. 520/12

CUP MASTER G36J1100055000

CUP PROGETTO G34H12000010006

titolo elaborato:  
ELABORATI GRAFICI

sezioni AA, BB, prospetti nord e sud scala 1:50



Progettista

Collaboratori tecnici del RUP



AARC.it

Dario Menichetti arch. + V.Menichini arch. + F.Paganelli arch. + Giorgia Maritan arch. + G.M.Torroni, 32 via G.M.Torroni, 32 LIVORNO 57122 tel +390586404281 fax +390586411349 web www.aarc.it email aarc@aacr.it

Sig.ra Anna DE GRANDIS

Arch. Corrado SCARCA

Sig.ra Elisabella BAGLIONE

Sig.ra Antonella BILLI

Il Responsabile del Procedimento

Arch. Cristina CIRIO

PROGETTO  
Esecutivo

Elaborato:  
4

Dic 2013 rev 01