REGIONE PIEMONTE

COMUNE DI ASTI

PISU *Asti - Ovest*

Programma operativo regionale 2007/2013 finanziato dal F.E.S.R. a titolo dell'obiettivo "Competitività ed occupazione" Asse III.2.2 "Riqualificazione aree degradate". Progetto Integrato di Sviluppo Urbano (P.I.S.U.) denominato "Asti - Ovest".

Scheda O1 — *RIQUALIFICAZIONE QUARTIERE TORRETTA*

Intervento A.3.4 — ***Nuova bretella stradale tra C.so Ivrea e Strada Ragazzi del '99***

Scheda 120/12
P.T. 2012/2014

CUP Master e CUP G31B11000570007

PROGETTO ESECUTIVO

Elaborato:

5

22.11.2013 Rev.00

Sovrapposizione Stato di Fatto e Progetto

Progettista
Capogruppo R.T.P.
Ing. Elio BOERO

ORDINE INGEGNERI PROV. ASTI — INGEGNERE ELIO BOERO — LAUREA SPECIALISTICA — Sezione A — A 154

Il Responsabile del Procedimento
Arch. P. A. SCARAMOZZINO

INGRANDIMENTO INCROCIO
C.so Ivrea / Via Santhià
scala 1:250

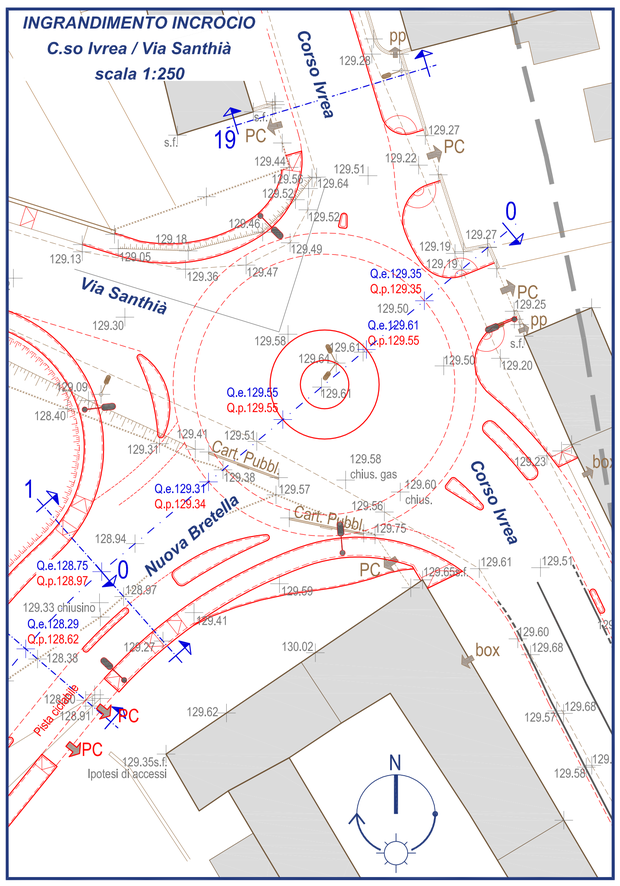

INGRANDIMENTO INCROCIO
Nuova Bretella / St.da Ragazzi del '99
scala 1:250

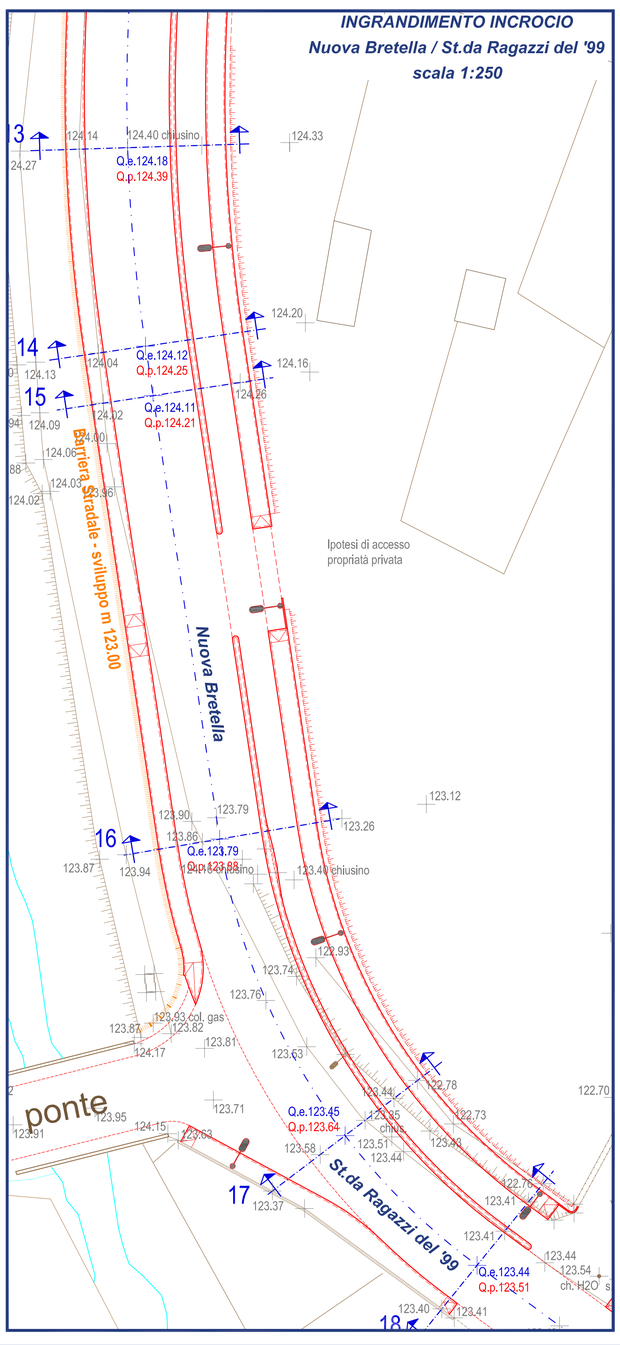

SOVRAPPOSIZIONE
STATO DI FATTO E PROGETTO
scala 1:500

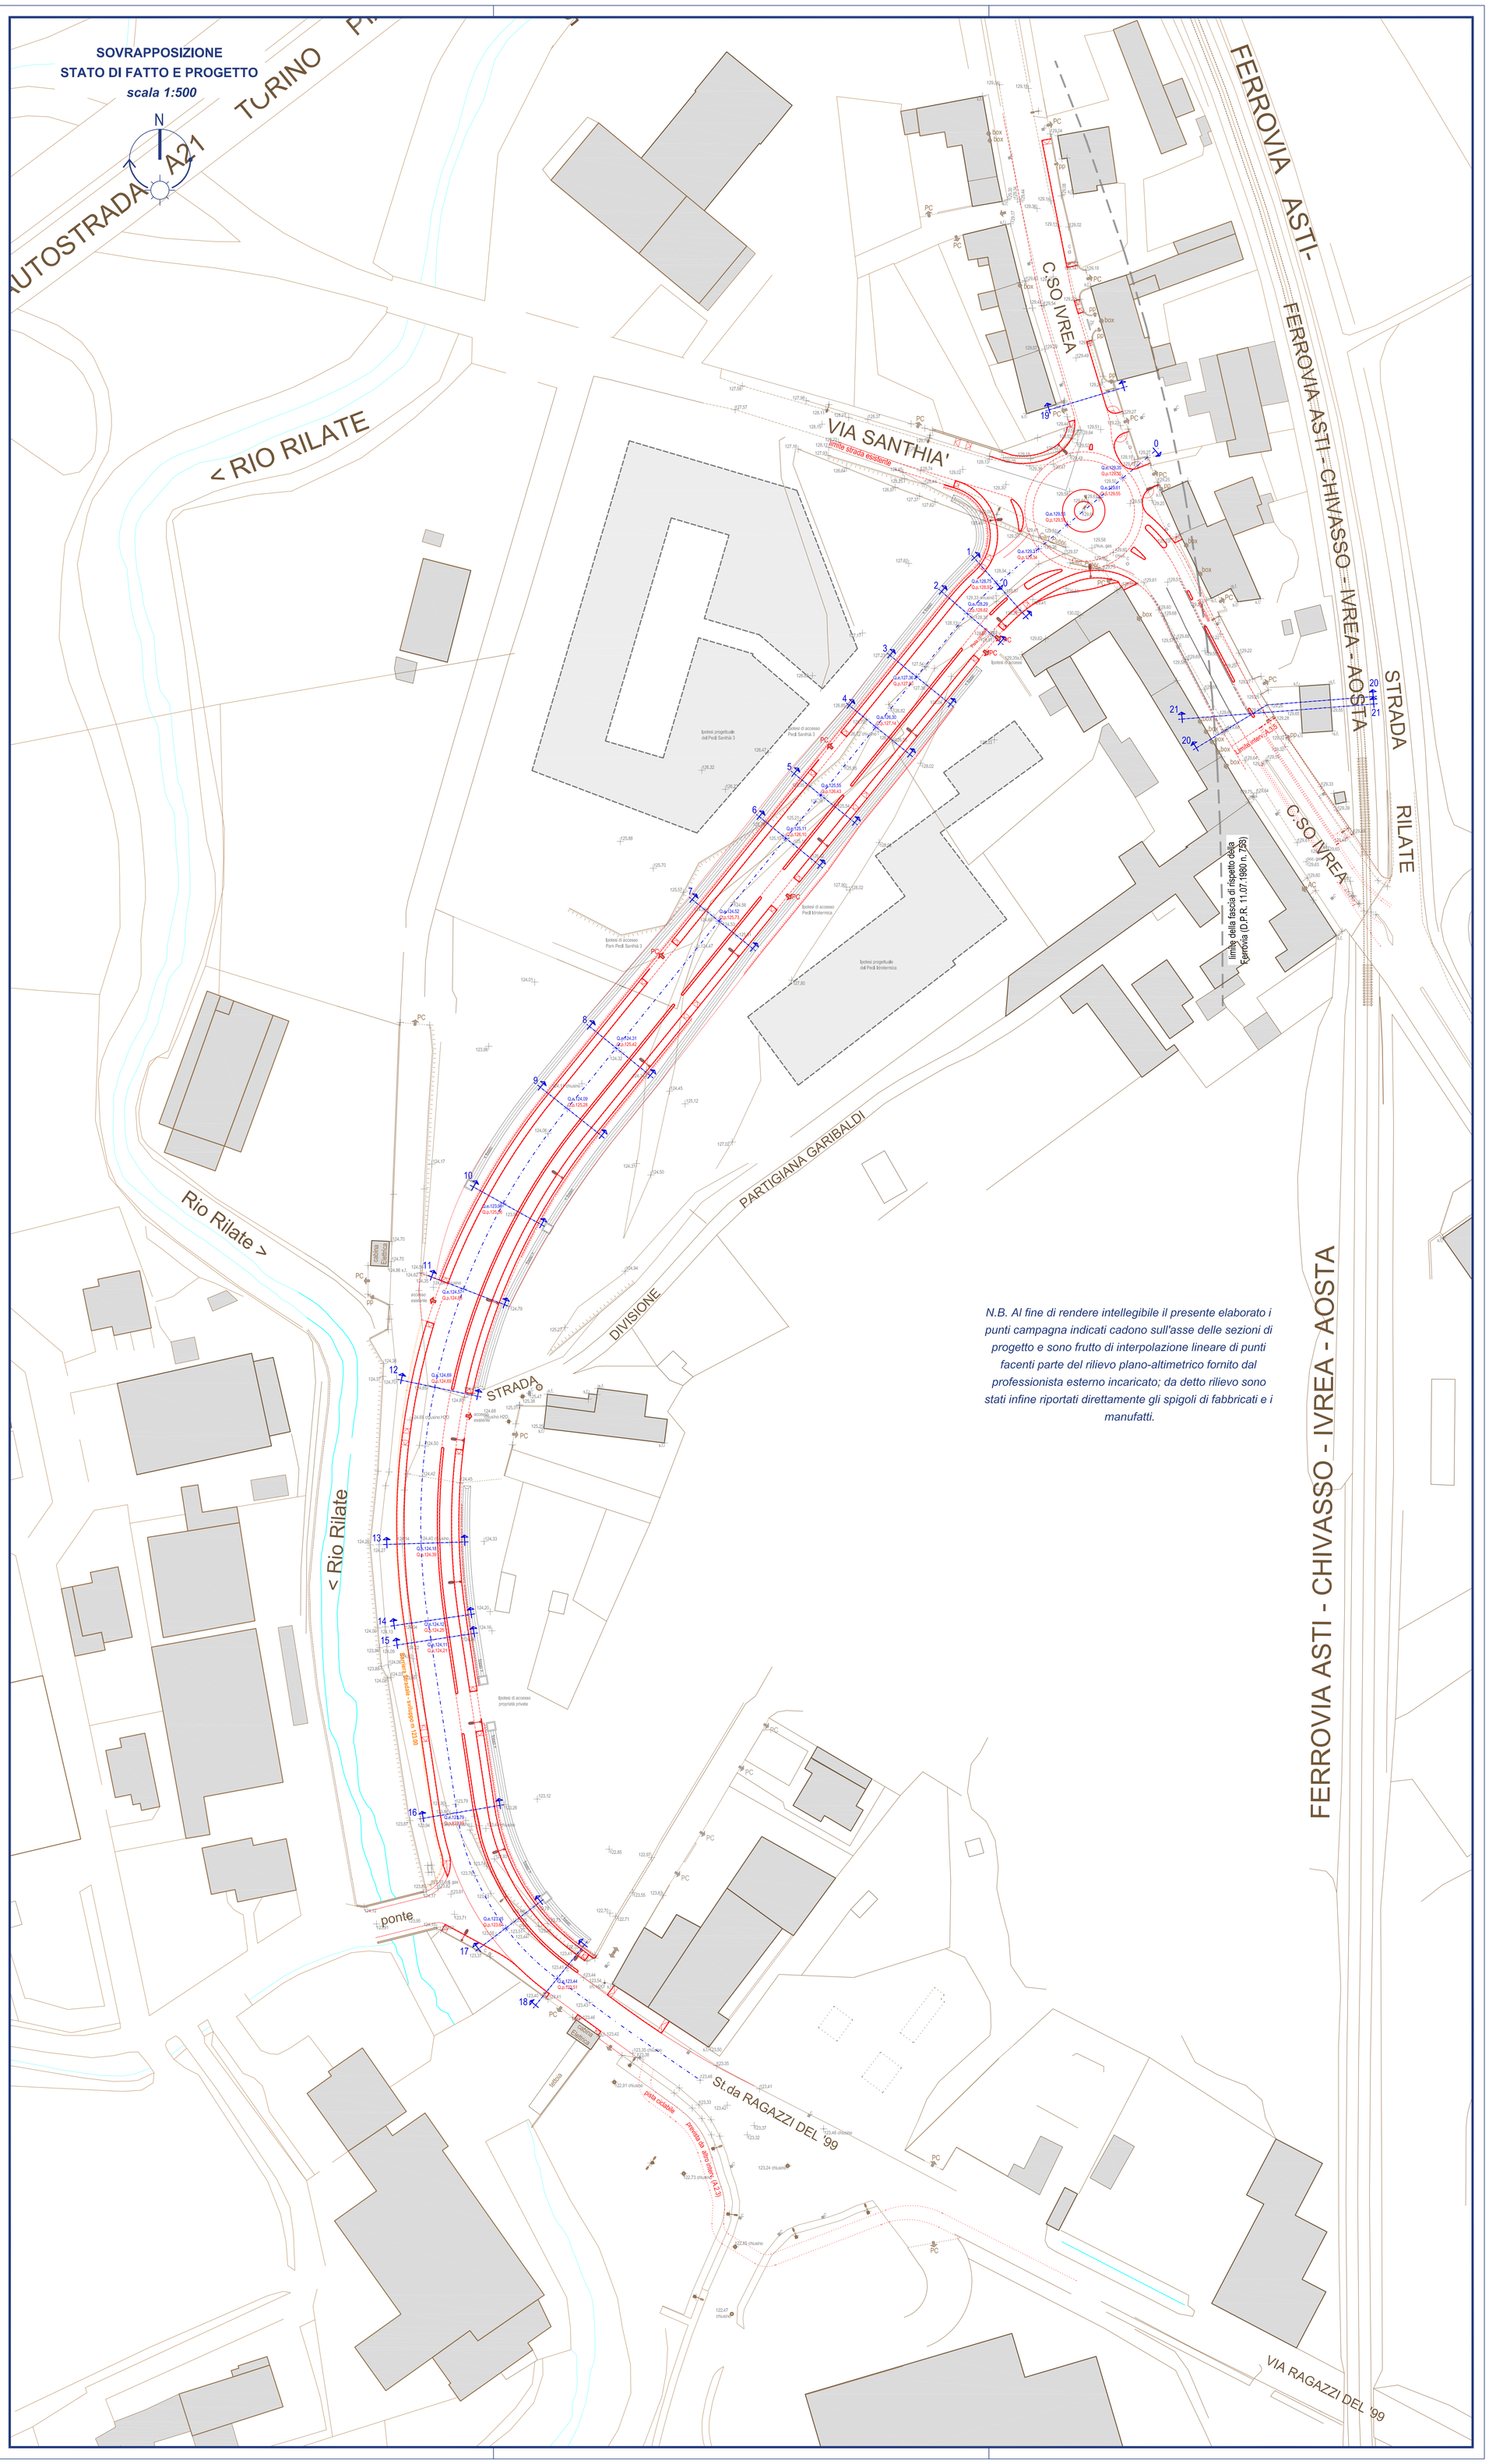

N.B. Al fine di rendere intellegibile il presente elaborato i punti campagna indicati cadono sull'asse delle sezioni di progetto e sono frutto di interpolazione lineare di punti facenti parte del rilievo plano-altimetrico fornito dal professionista esterno incaricato; da detto rilievo sono stati infine riportati direttamente gli spigoli di fabbricati e i manufatti.