REGIONE PIEMONTE

COMUNE DI ASTI

PISU *Asti - Ovest*

Programma operativo regionale 2007/2013 finanziato dal F.E.S.R. a titolo dell'obiettivo "Competitività ed occupazione" Asse III.2.2 "Riqualificazione aree degradate". Progetto Integrato di Sviluppo Urbano (P.I.S.U.) denominato "Asti - Ovest".

Scheda O1	*RIQUALIFICAZIONE QUARTIERE TORRETTA*
Intervento A.3.4	***Nuova bretella stradale tra C.so Ivrea e Strada Ragazzi del '99***
Scheda 120/12 P.T. 2012/2014	
C U P Master e CUP G31B11000570007	

Progetto IP

P R O G E T T O E S E C U T I V O

Elaborato:

10a

07.03.2014 Rev.01

Progettista
Capogruppo R.T.P.
Ing. Elio BOERO

ORDINE INGEGNERI PROV. ASTI — INGEGNERE ELIO BOERO — BOETTI ELIO ESTEBAN — LAUREA SPECIALISTICA — Settore/I A — A 154

Il Responsabile del Procedimento
Arch. P. A. SCARAMOZZINO

PROGETTO IP
scala 1:500

PRESCRIZIONE OPERATIVA:
I materiali provenienti dagli scavi che, a seguito delle operazioni di ricolmatura risultano in eccedenza, potranno essere utilizzati - con l'assenso della D.L. - nell'ambito del cantiere per la formazione di "area di cantiere e strada alternativa", oppure essere trasportati a rifiuto o in luoghi di deposito su aree reperite a cura e spesa dell'impresa, senza che ciò dia titolo all'impresa stessa di richiedere ulteriori compensi, trattandosi di prestazioni già compensate nel bilancio complessivo dei movimenti di terra.

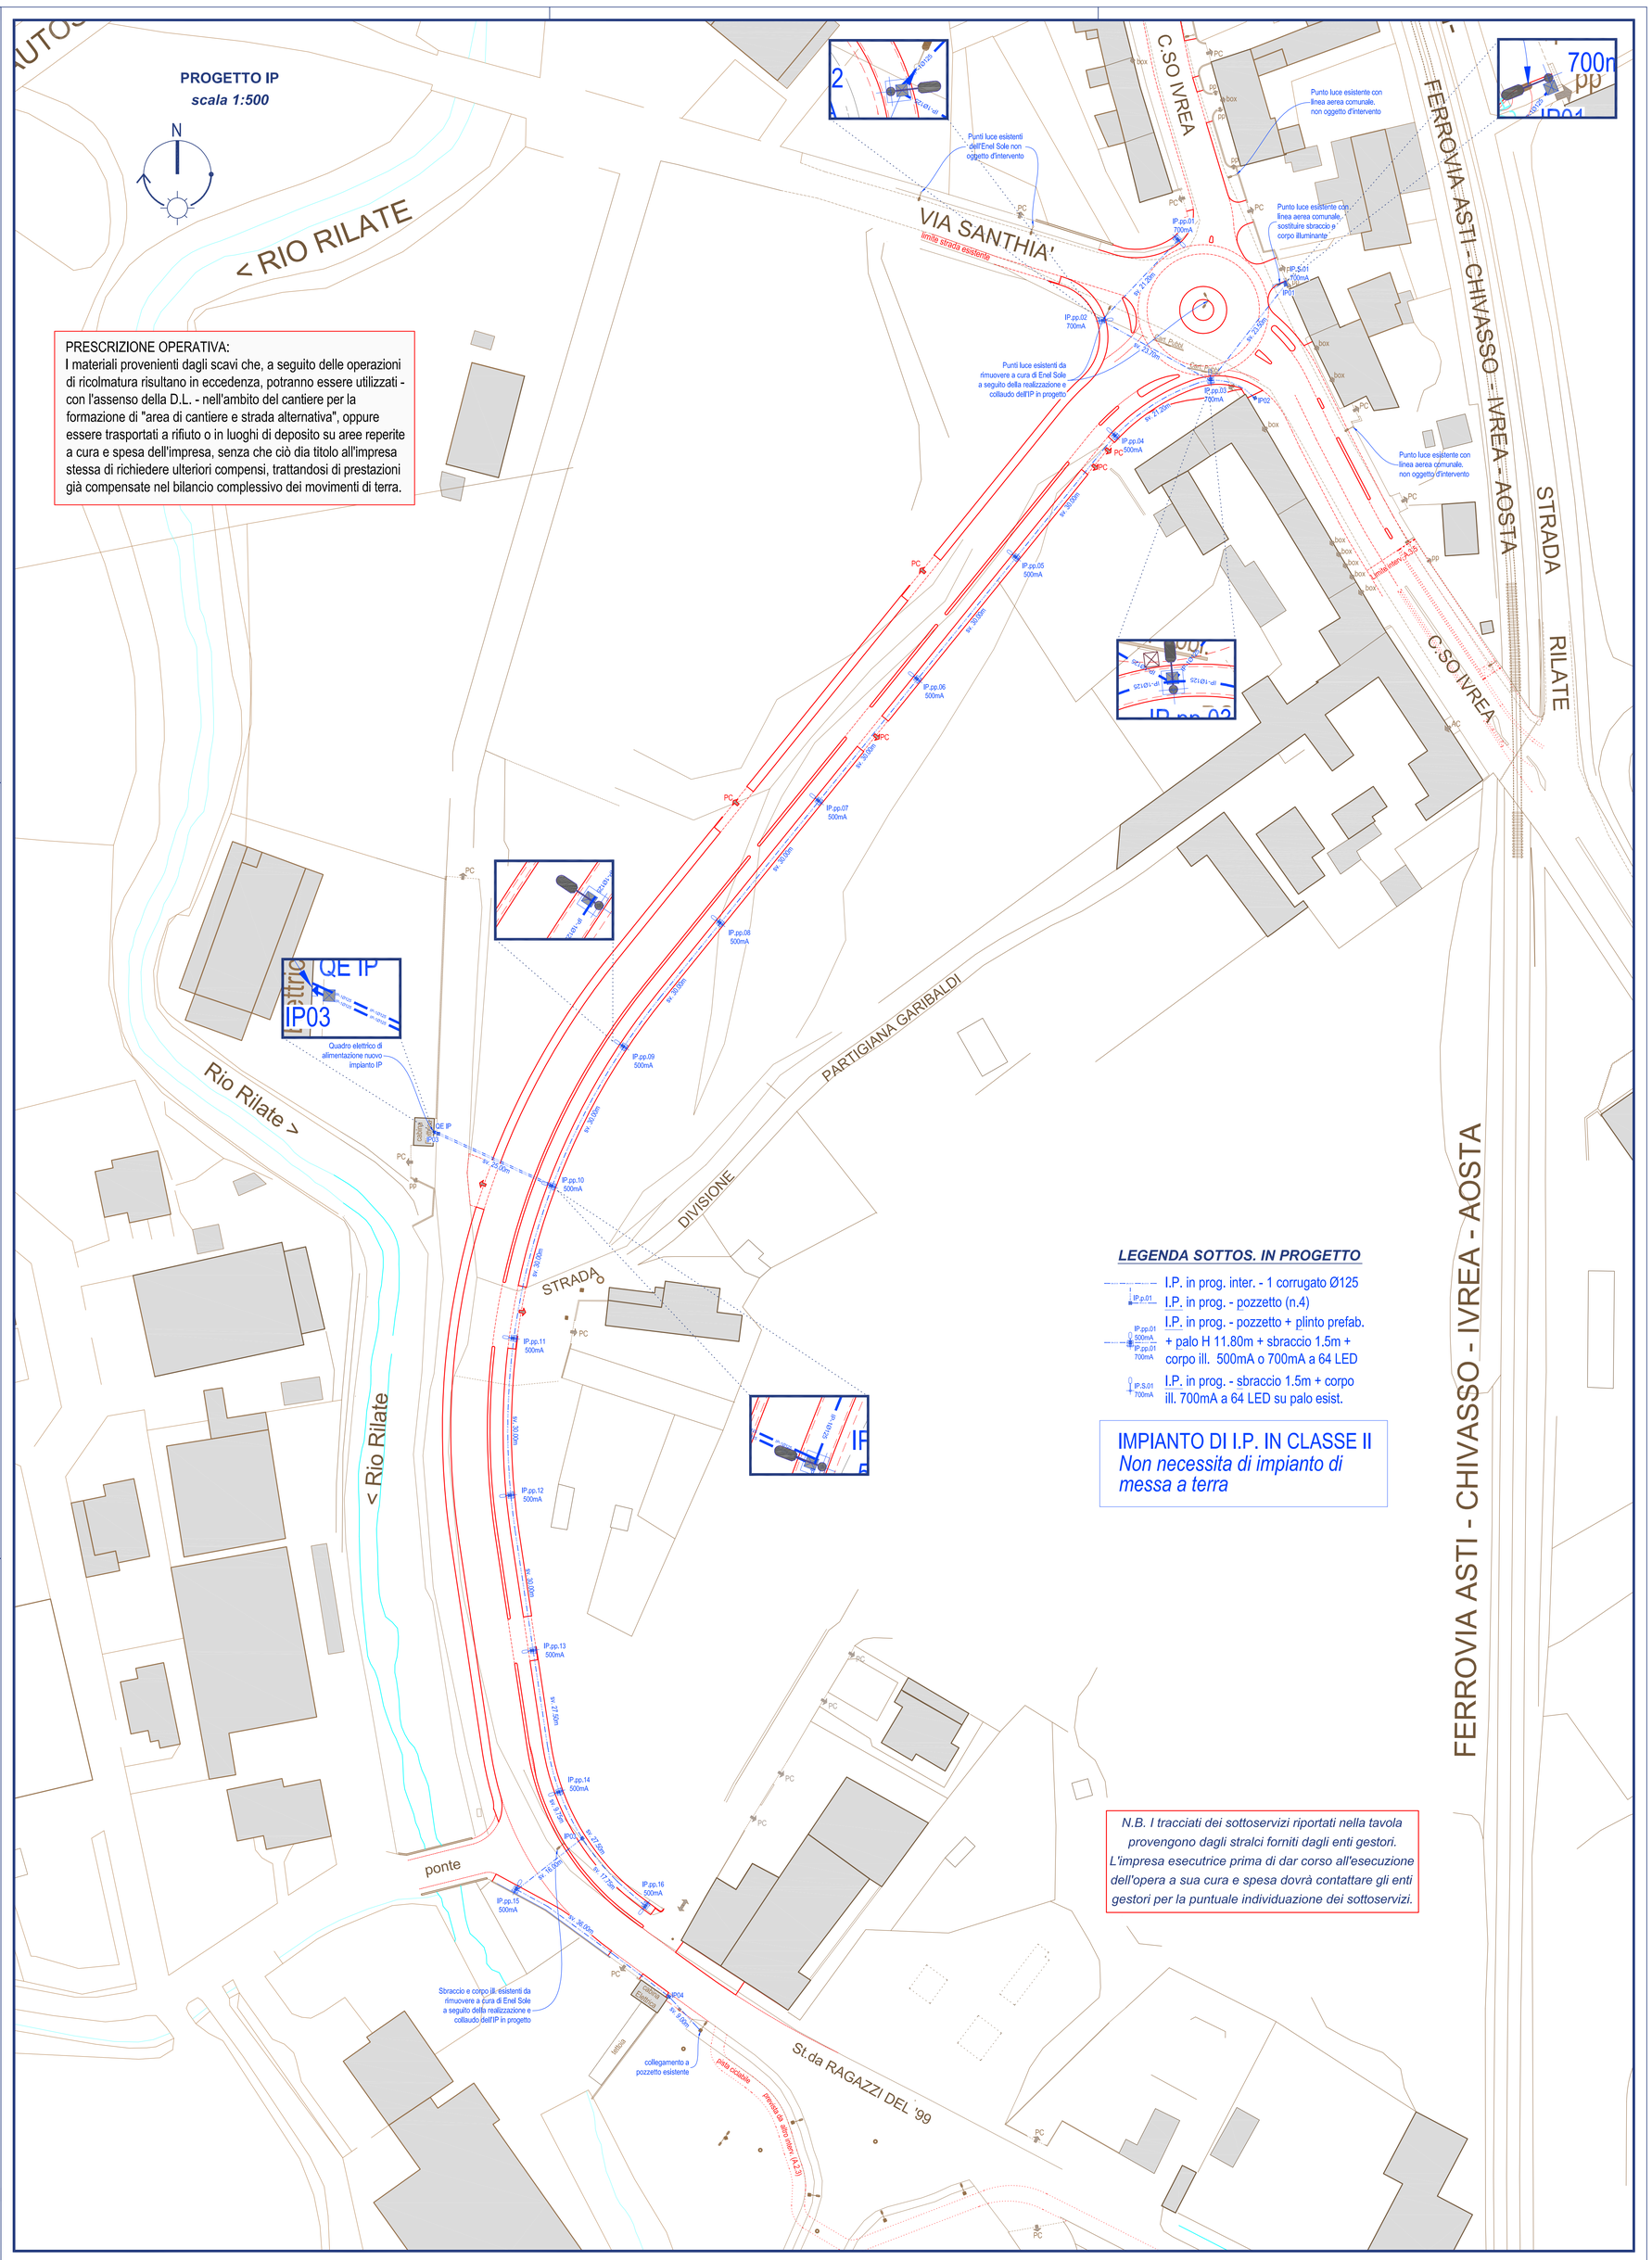

LEGENDA SOTTOS. IN PROGETTO

- I.P. in prog. inter. - 1 corrugato Ø125
- IP.p.01 — I.P. in prog. - pozzetto (n.4)
- IP.pp.01 500mA / IP.pp.01 700mA — I.P. in prog. - pozzetto + plinto prefab. + palo H 11.80m + sbraccio 1.5m + corpo ill. 500mA o 700mA a 64 LED
- IP.S.01 700mA — I.P. in prog. - sbraccio 1.5m + corpo ill. 700mA a 64 LED su palo esist.

IMPIANTO DI I.P. IN CLASSE II
Non necessita di impianto di messa a terra

N.B. I tracciati dei sottoservizi riportati nella tavola provengono dagli stralci forniti dagli enti gestori. L'impresa esecutrice prima di dar corso all'esecuzione dell'opera a sua cura e spesa dovrà contattare gli enti gestori per la puntuale individuazione dei sottoservizi.

Progetto IP - PARTICOLARE PALO DI I.P.
scala 1:25

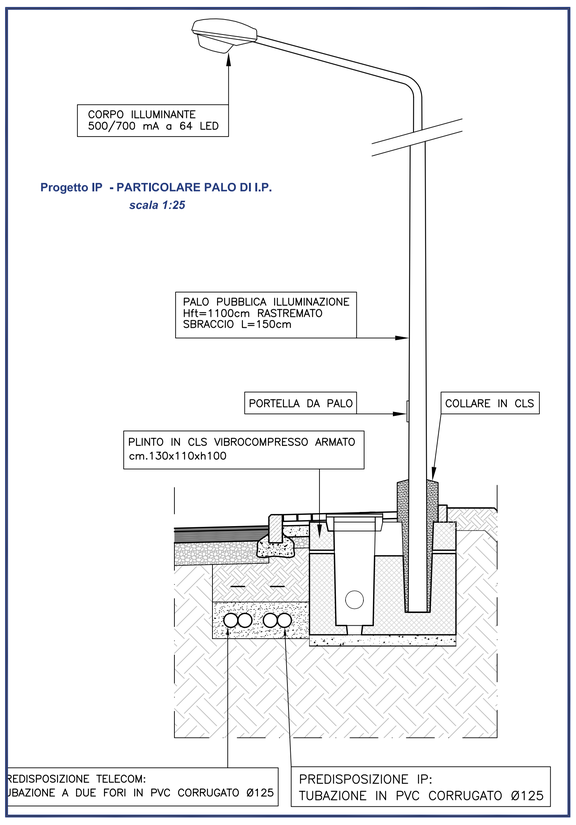

Progetto IP - SCHEMA ELETTRICO
scala 1:1.000

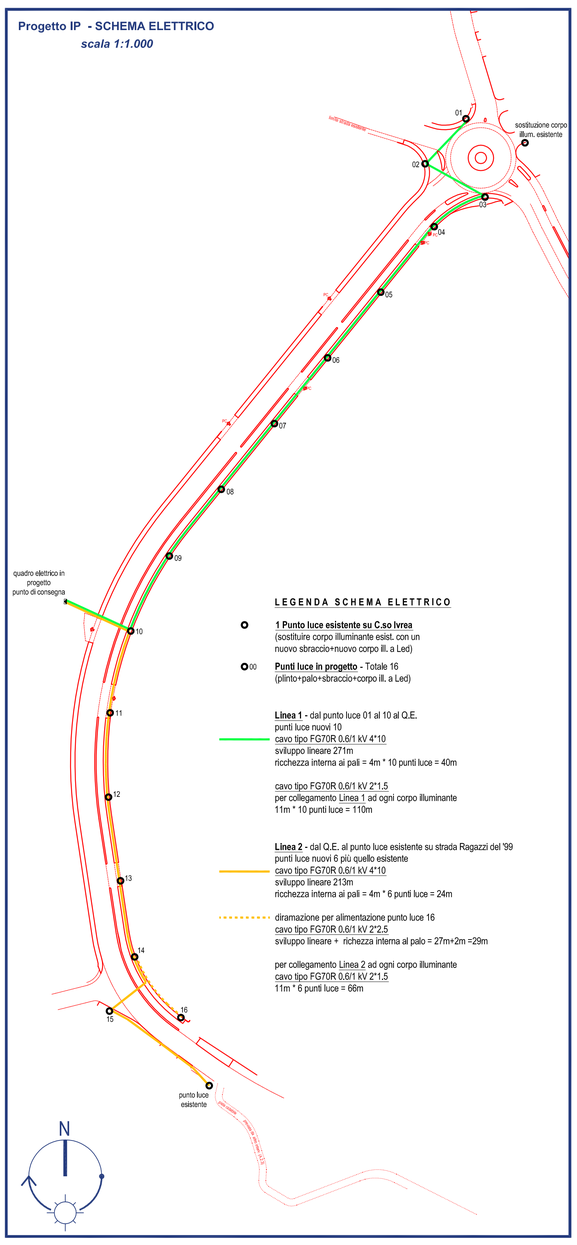

Progetto IP
Ingrandimento incrocio C.so Ivrea - Via Santhià
scala 1:250

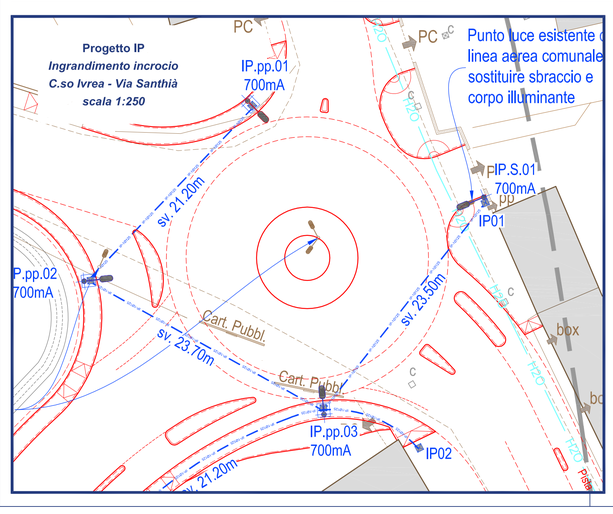
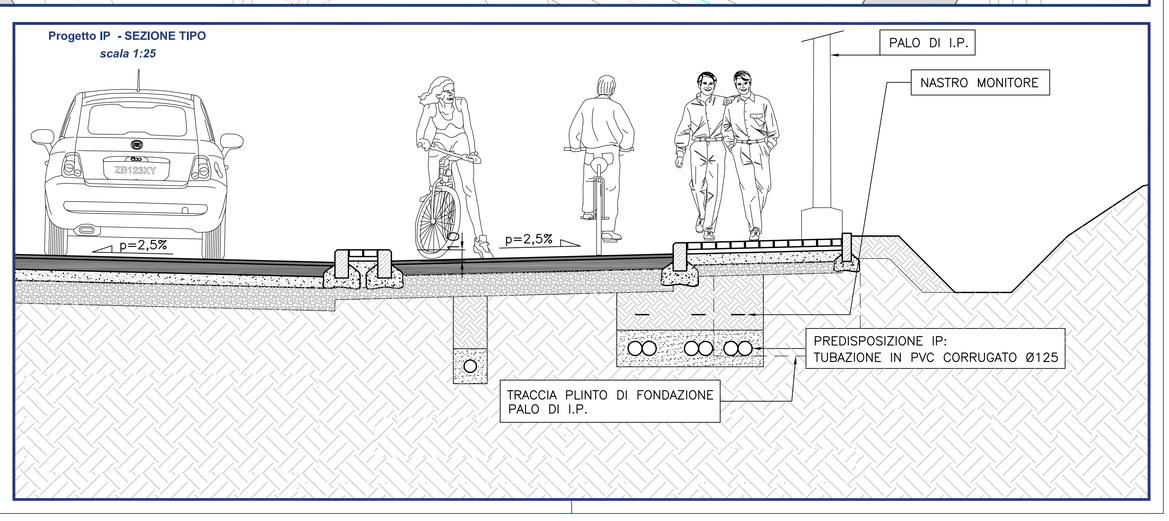
Progetto IP - SEZIONE TIPO
scala 1:25