REGIONE PIEMONTE

COMUNE DI ASTI

PISU *Asti - Ovest*

Programma operativo regionale 2007/2013 finanziato dal F.E.S.R. a titolo dell'obiettivo "Competitività ed occupazione" Asse III.2.2 "Riqualificazione aree degradate". Progetto Integrato di Sviluppo Urbano (P.I.S.U.) denominato "Asti - Ovest".

Scheda O1 — *RIQUALIFICAZIONE QUARTIERE TORRETTA*

Intervento A.3.4 — ***Nuova bretella stradale tra C.so Ivrea e Strada Ragazzi del '99***

Scheda 120/12
P.T. 2012/2014

CUP Master e CUP G31B11000570007

PROGETTO ESECUTIVO

Elaborato:

7

22.11.2013 Rev.00

Rilievo Sottoservizi

Progettista
Capogruppo R.T.P.
Ing. Elio BOERO

Il Responsabile del Procedimento
Arch. P. A. SCARAMOZZINO

RILIEVO SOTTOSERVIZI
Ingrandimento incrocio C.so Ivrea - Via Santhià
scala 1:250

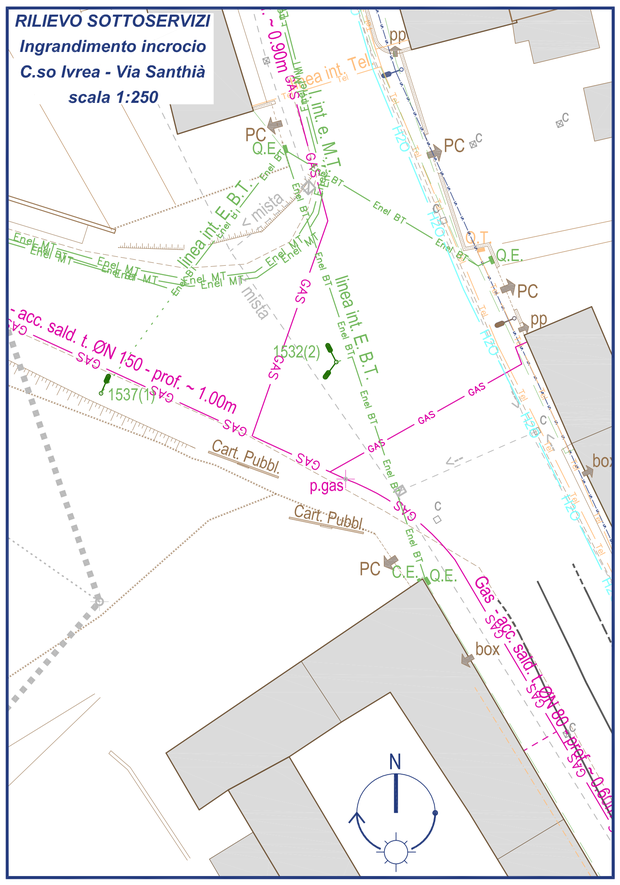

RILIEVO SOTTOSERVIZI
Ingrandimento Via Ragazzi del '99 all'altezza del ponte sul Rio Rilate
scala 1:250

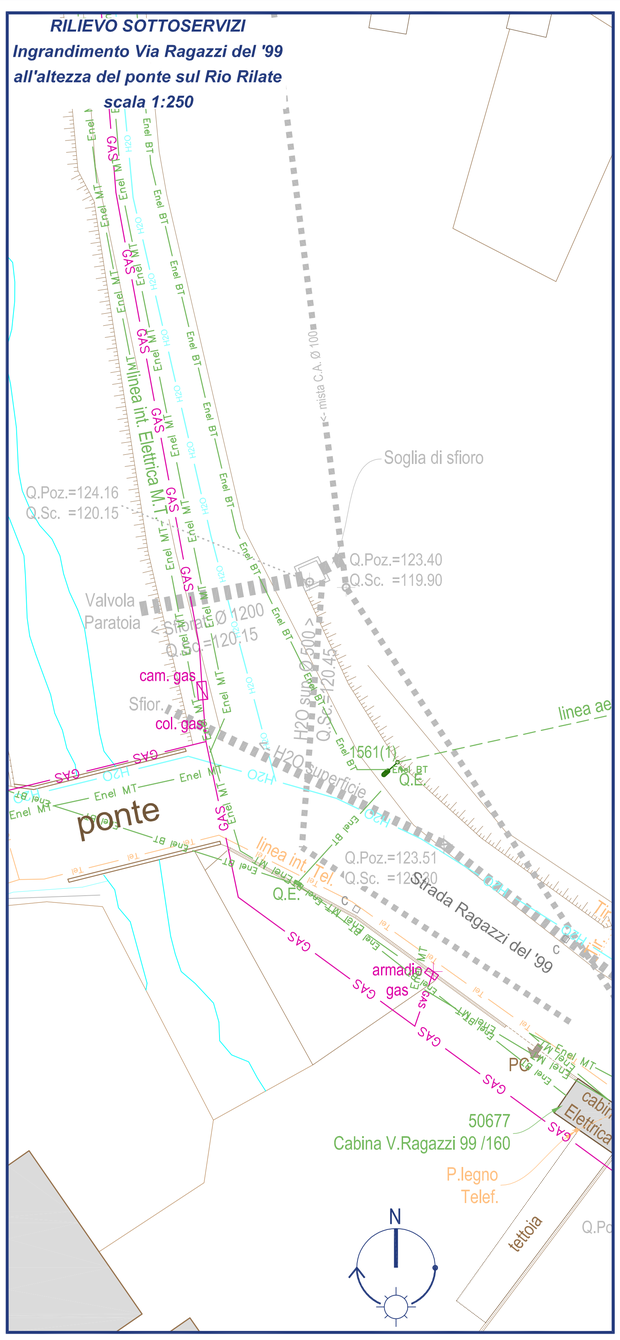

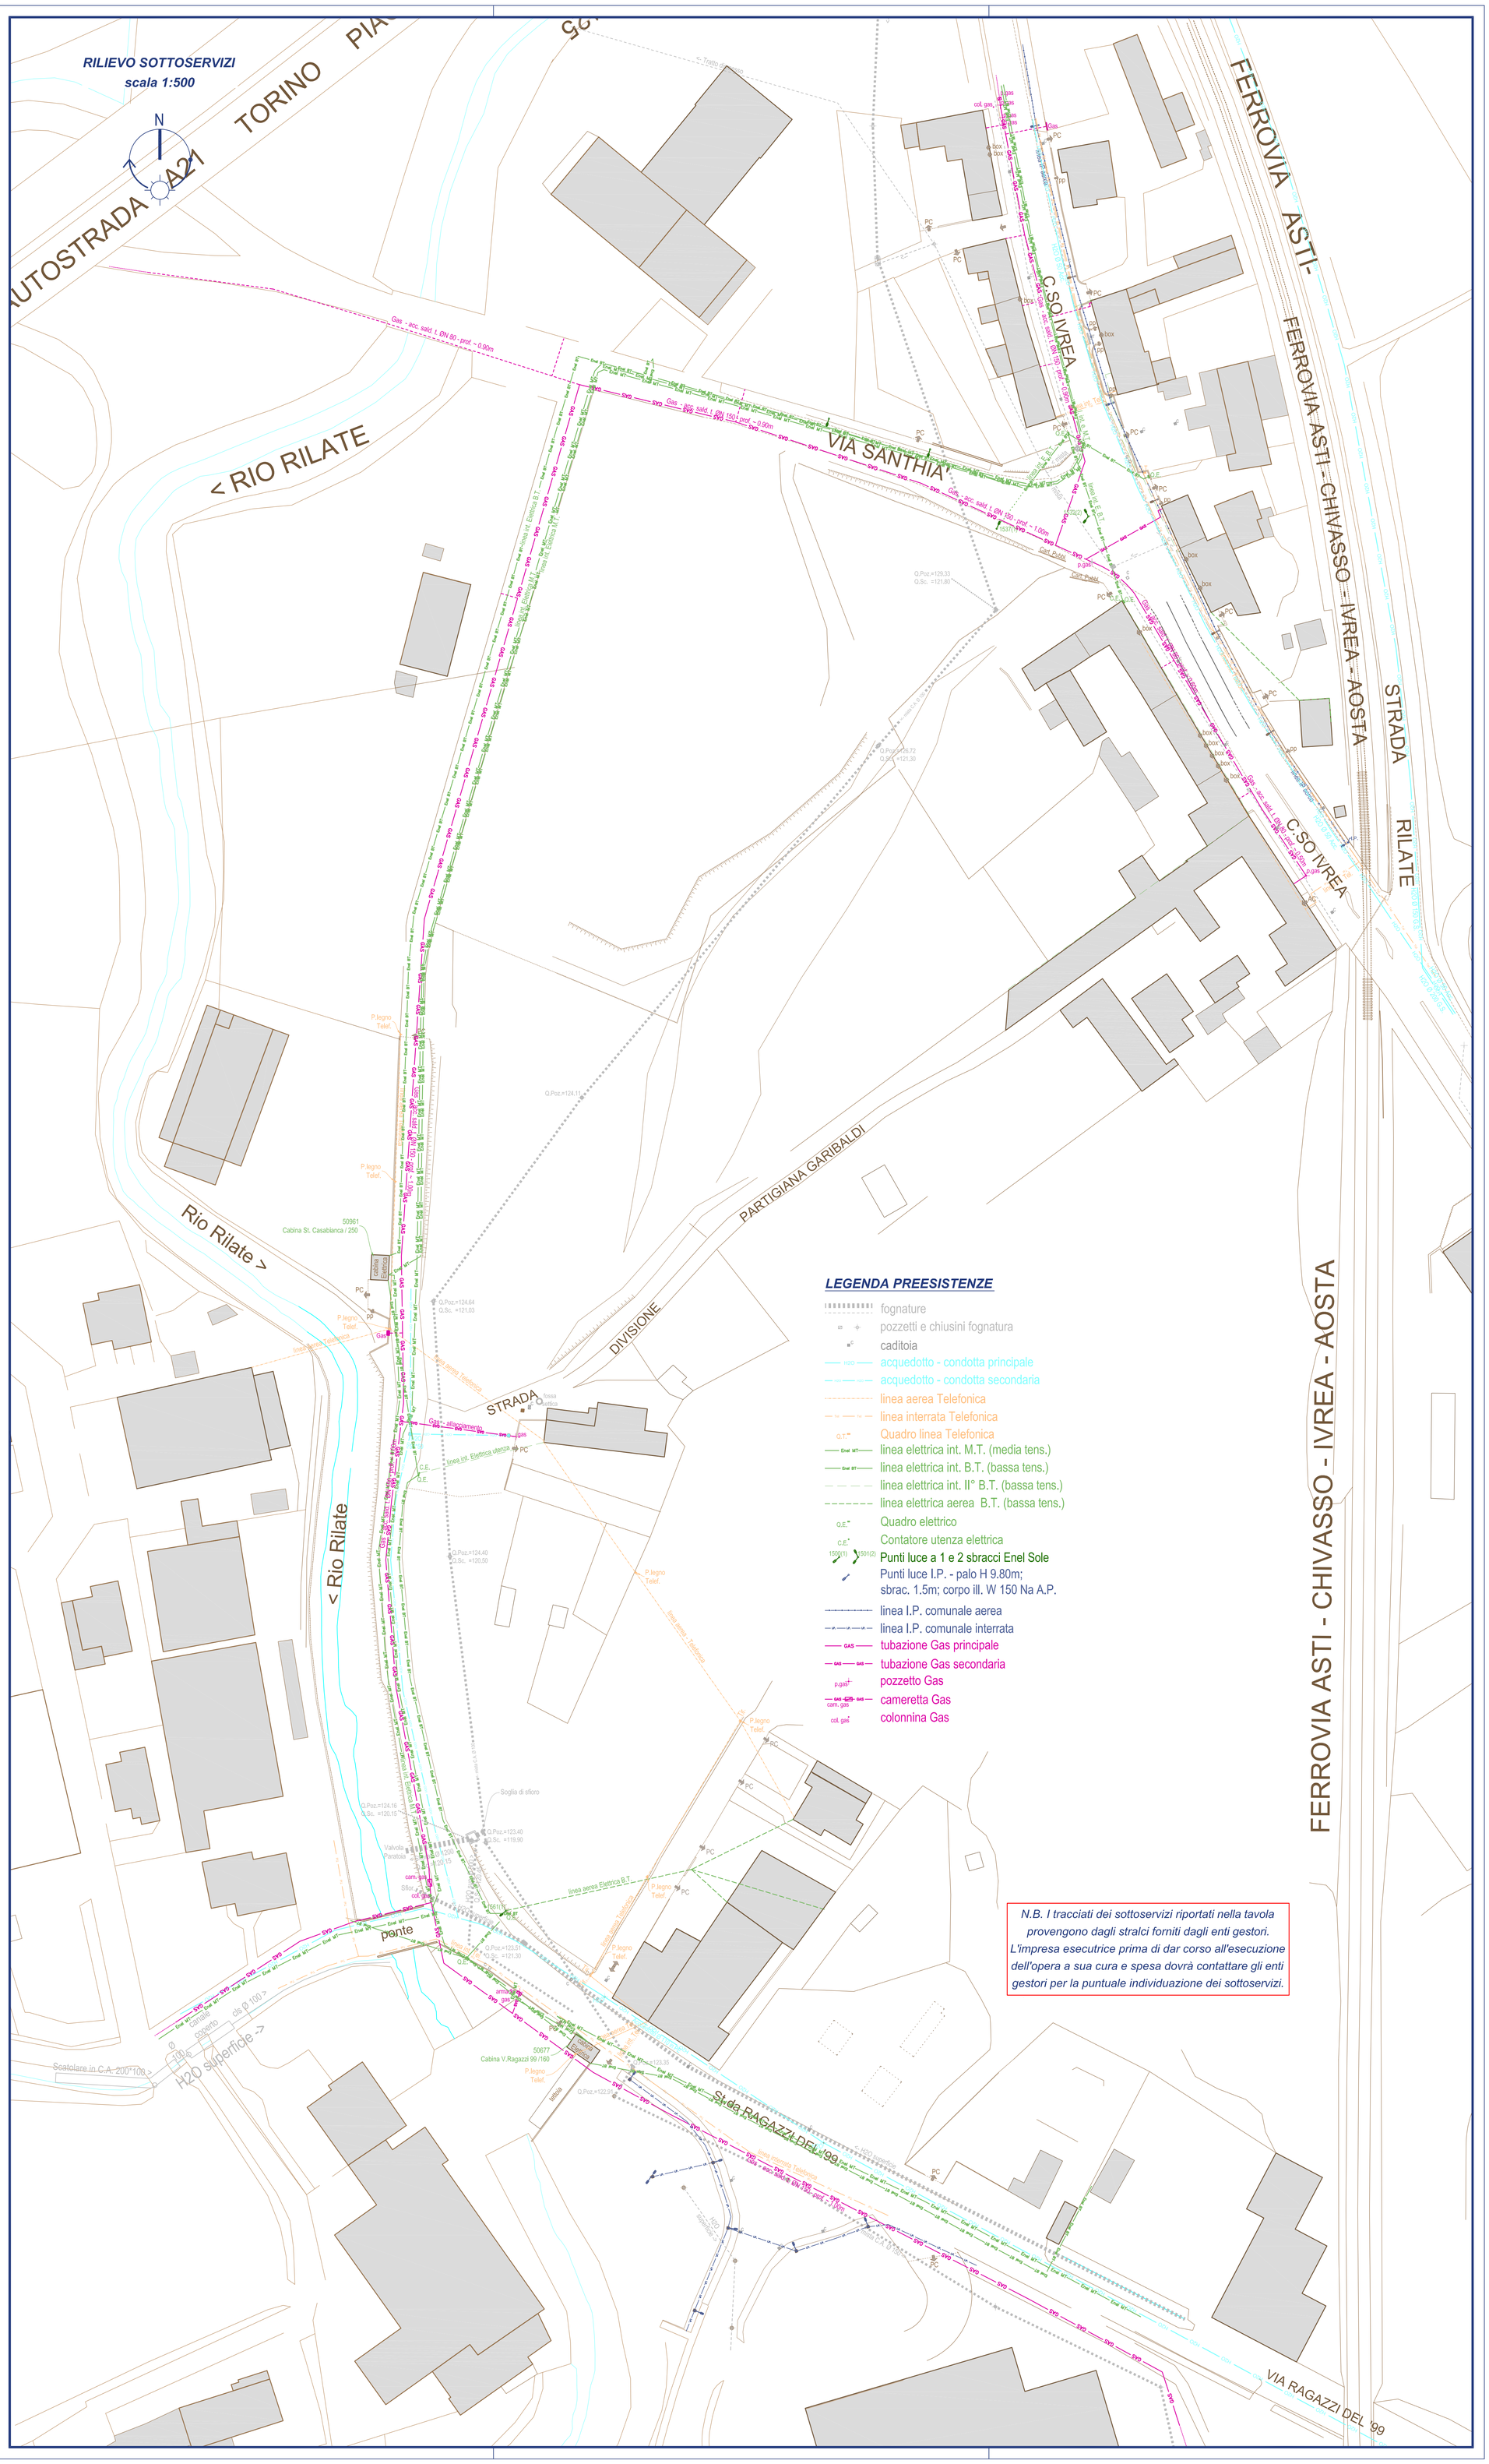

LEGENDA PREESISTENZE

- fognature
- pozzetti e chiusini fognatura
- caditoia
- acquedotto - condotta principale
- acquedotto - condotta secondaria
- linea aerea Telefonica
- linea interrata Telefonica
- Quadro linea Telefonica
- linea elettrica int. M.T. (media tens.)
- linea elettrica int. B.T. (bassa tens.)
- linea elettrica int. II° B.T. (bassa tens.)
- linea elettrica aerea B.T. (bassa tens.)
- Quadro elettrico
- Contatore utenza elettrica
- Punti luce a 1 e 2 sbracci Enel Sole
- Punti luce I.P. - palo H 9.80m; sbrac. 1.5m; corpo ill. W 150 Na A.P.
- linea I.P. comunale aerea
- linea I.P. comunale interrata
- tubazione Gas principale
- tubazione Gas secondaria
- pozzetto Gas
- cameretta Gas
- colonnina Gas

N.B. I tracciati dei sottoservizi riportati nella tavola provengono dagli stralci forniti dagli enti gestori. L'impresa esecutrice prima di dar corso all'esecuzione dell'opera a sua cura e spesa dovrà contattare gli enti gestori per la puntuale individuazione dei sottoservizi.