REGIONE PIEMONTE

COMUNE DI ASTI

PISU *Asti - Ovest*

Programma operativo regionale 2007/2013 finanziato dal F.E.S.R. a titolo dell'obiettivo "Competitività ed occupazione" Asse III.2.2 "Riqualificazione aree degradate". Progetto Integrato di Sviluppo Urbano (P.I.S.U.) denominato "Asti - Ovest".

Scheda O1	*RIQUALIFICAZIONE QUARTIERE TORRETTA*
Intervento A.3.4	***Nuova bretella stradale tra C.so Ivrea e Strada Ragazzi del '99***

Scheda 120/12
P.T. 2012/2014

C U P M a s t e r
e CUP G31B11000570007

P R O G E T T O E S E C U T I V O

Elaborato:

8

07.03.2014 Rev.01

Risoluzione interferenze
Sovrapposizione sottoservizi esistenti e in progetto

Progettista
Capogruppo R.T.P.

Ing. Elio BOERO

ORDINE INGEGNERI PROV. ASTI — INGEGNERE ELIO BOERO — BORGHETTO (AL) — LAUREA SPECIALISTICA — Settore A — A 154

Il Responsabile del Procedimento

Arch. P. A. SCARAMOZZINO

RISOLUZIONE INTERFERENZE
Sottoservizi esistenti e in progetto
Ingrandimento incrocio
C.so Ivrea - Via Santhià
scala 1:250

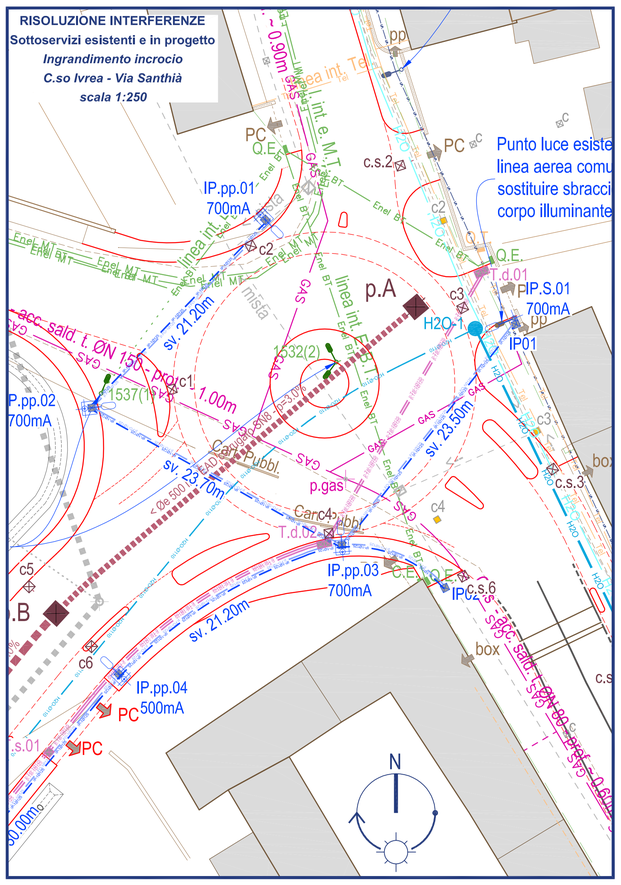

RISOLUZIONE INTERFERENZE
Sottoservizi esistenti e in progetto
Ingrandimento Via Ragazzi del '99
all'altezza del ponte sul Rio Rilate
scala 1:250

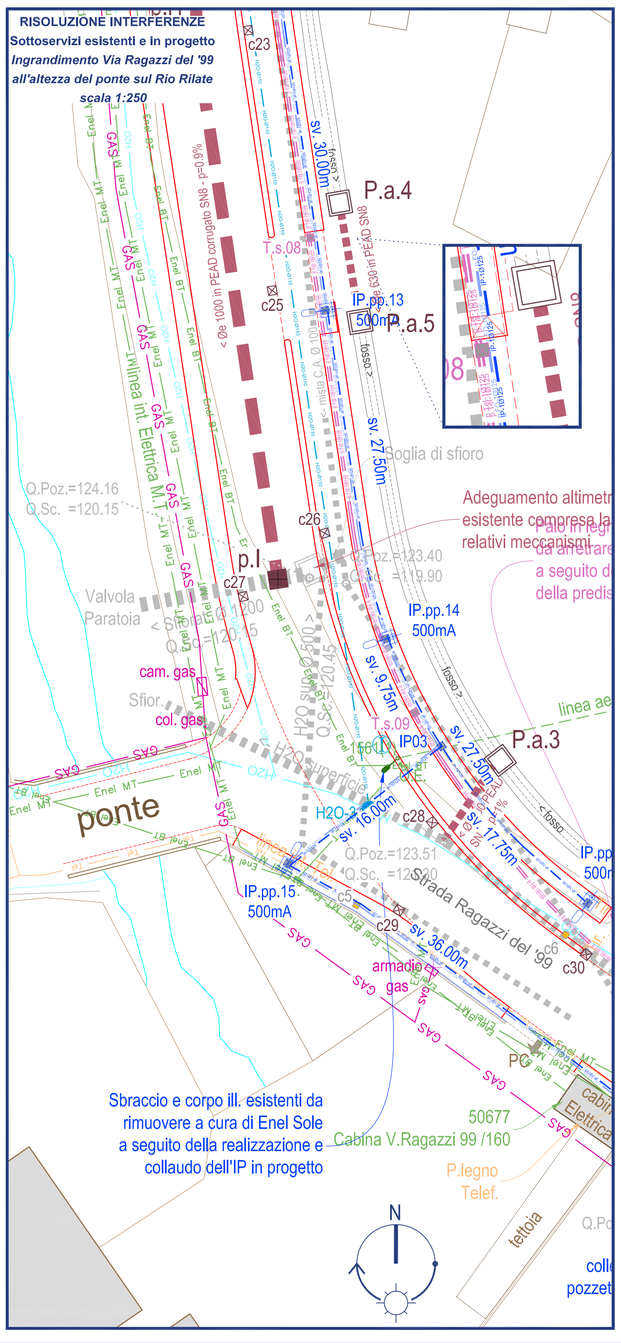

RISOLUZIONE INTERFERENZE
Sottoservizi esistenti e in progetto
scala 1:500

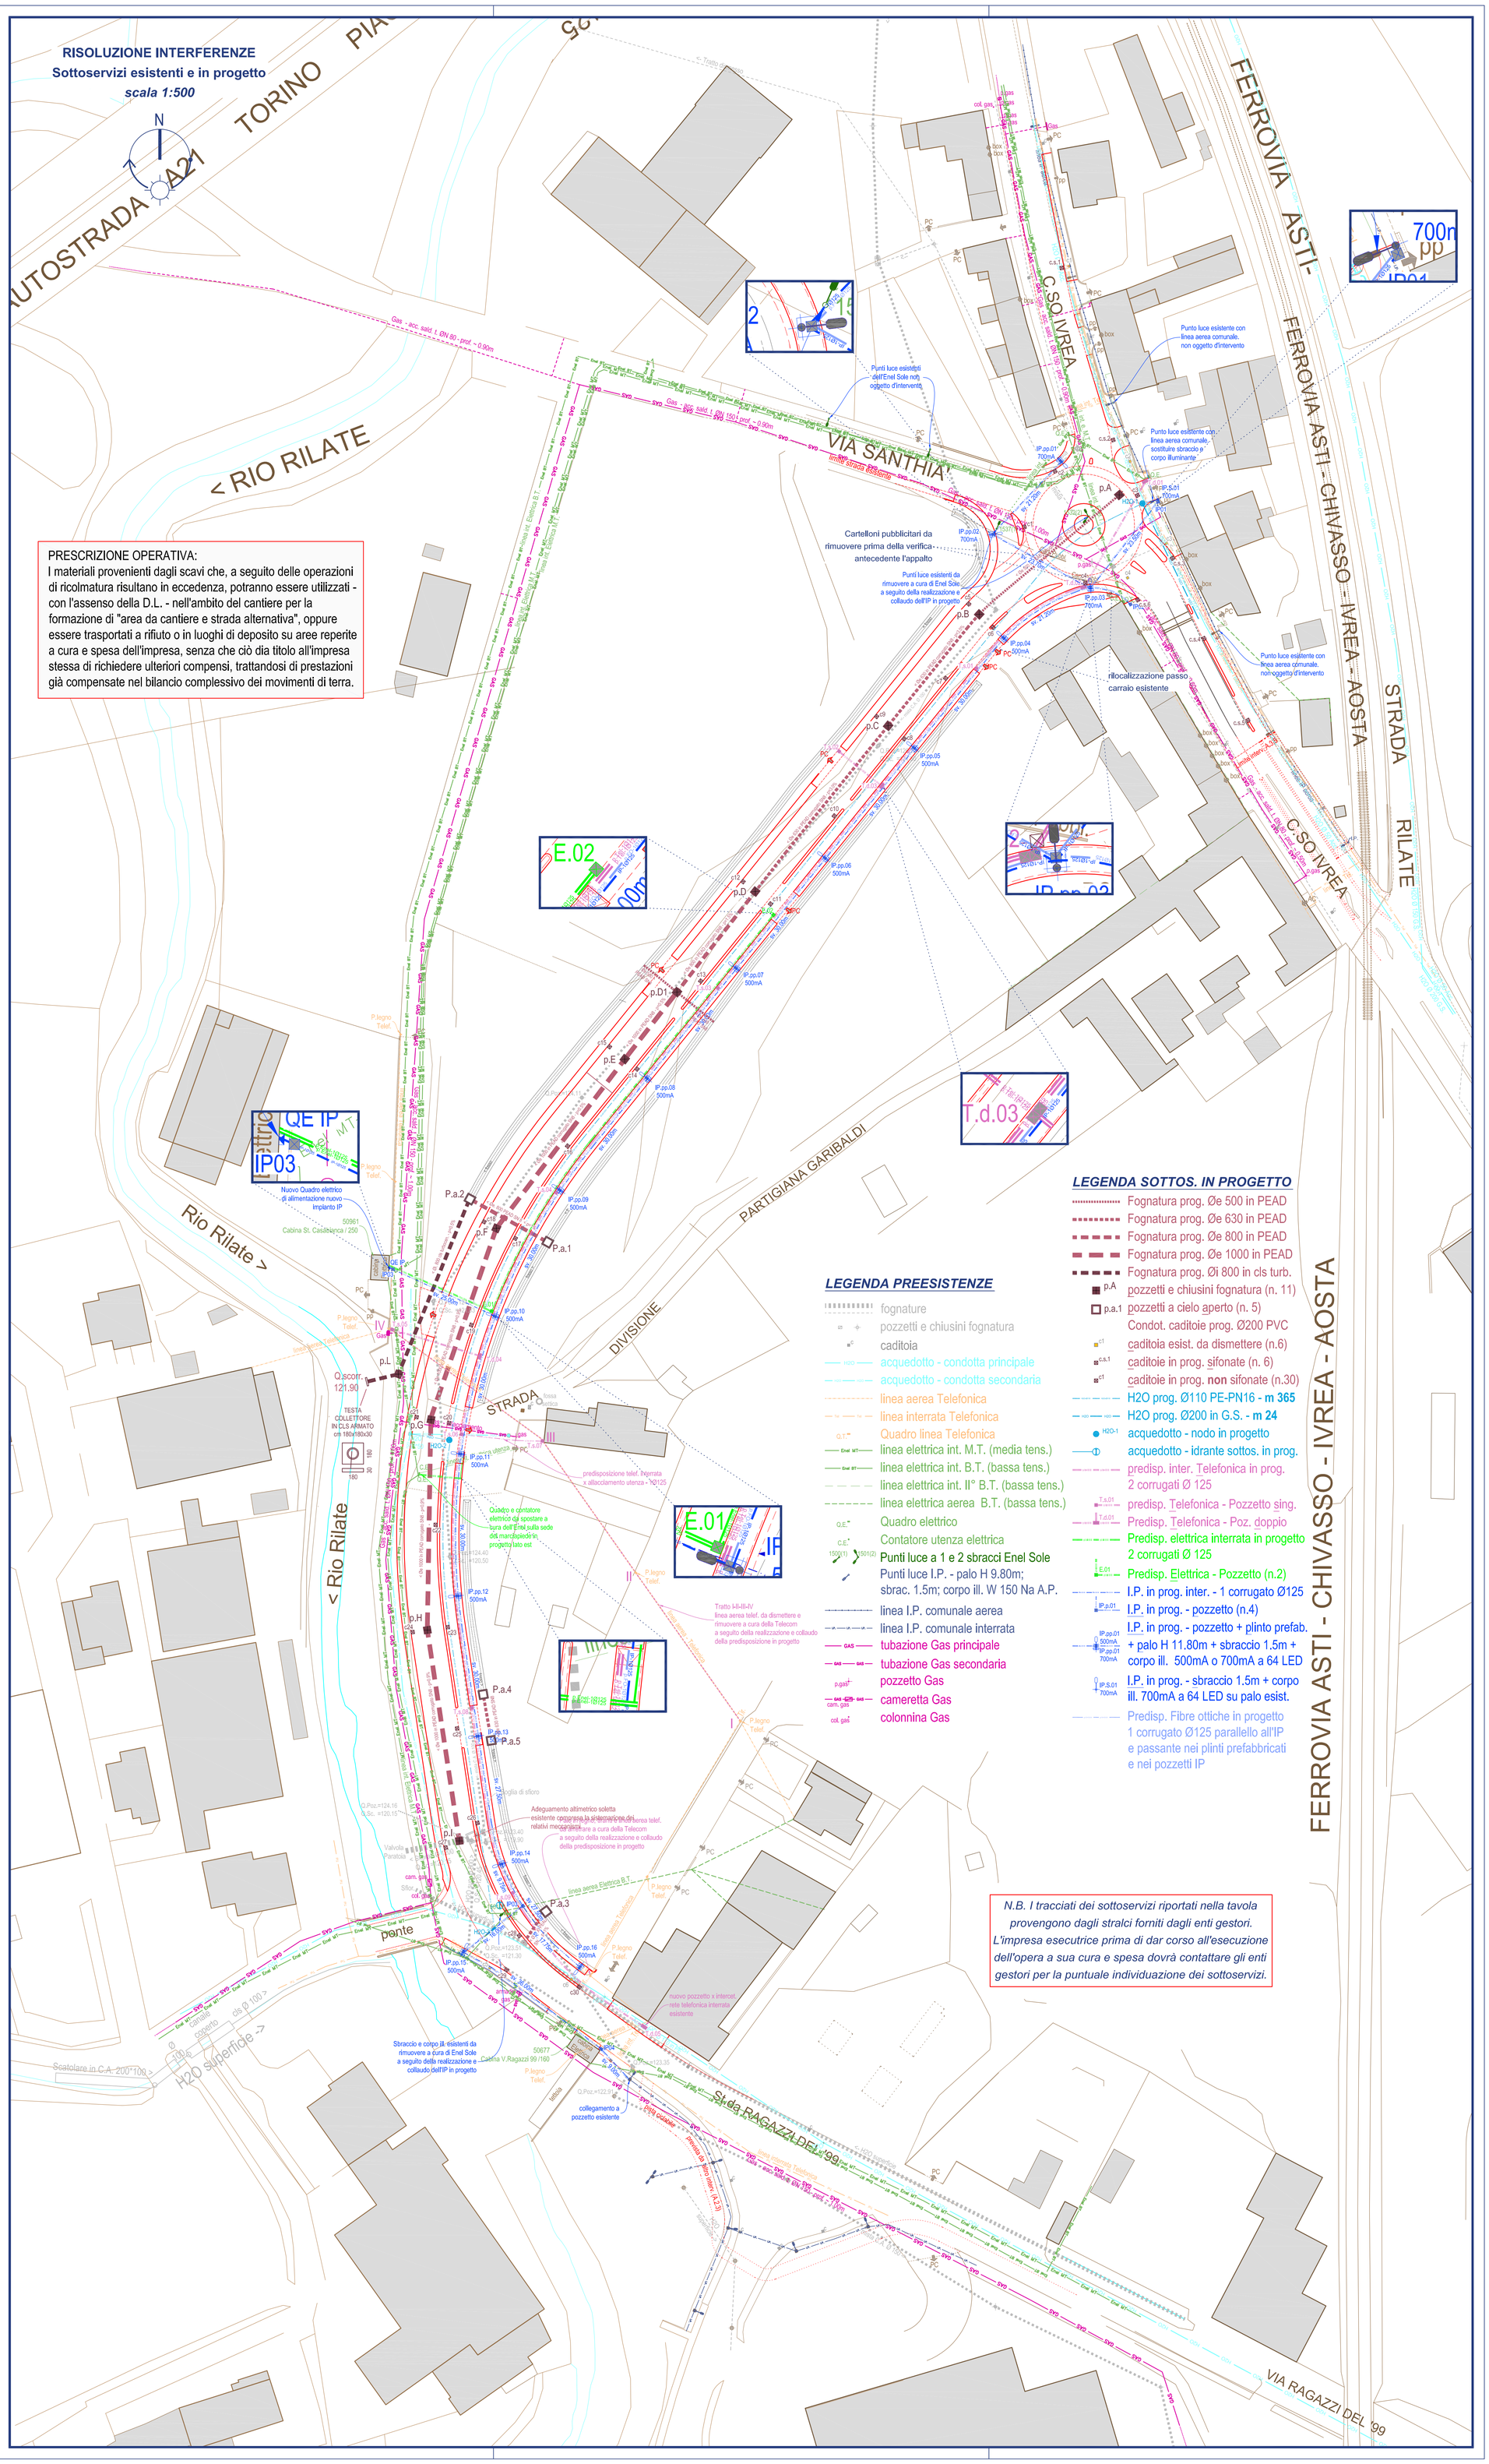
AUTOSTRADA A21 TORINO PIA
< RIO RILATE
FERROVIA ASTI-CHIVASSO-IVREA-AOSTA
C.SO IVREA
VIA SANTHIA'
STRADA RILATE
PARTIGIANA GARIBALDI
DIVISIONE
STRADA
Rio Rilate >
< Rio Rilate
VIA RAGAZZI DEL '99
Gas - acc. sald. t. ØN 80 - prof. ~ 0.90m
Gas - acc. sald. t. ØN 150 - prof. ~ 0.90m
limite strada esistente
Punti luce esistenti dell'Enel Sole non oggetto d'intervento
Punto luce esistente con linea aerea comunale, non oggetto d'intervento
Punto luce esistente con linea aerea comunale, sostituire sbraccio e corpo illuminante
Cartelloni pubblicitari da rimuovere prima della verifica antecedente l'appalto
Punti luce esistenti da rimuovere a cura di Enel Sole a seguito della realizzazione e collaudo dell'IP in progetto
rilocalizzazione passo carraio esistente
Nuovo Quadro elettrico di alimentazione nuovo impianto IP
Cabina St. Casablanca / 250
50961
TESTA COLLETTORE IN CLS ARMATO cm 180x180x30
Quadro e contatore elettrico da spostare a cura dell'Enel sulla sede del marciapiede in progetto lato est
predisposizione telef. interrata x allacciamento utenza - ∅125
Tratto I-II-III-IV linea aerea telef. da dismettere e rimuovere a cura della Telecom a seguito della realizzazione e collaudo della predisposizione in progetto
Adeguamento altimetrico soletta esistente compresa la sistemazione dei relativi meccanismi
Sbraccio e corpo ill. esistenti da rimuovere a cura di Enel Sole a seguito della realizzazione e collaudo dell'IP in progetto
nuovo pozzetto x intercett. rete telefonica interrata esistente
collegamento a pozzetto esistente
Cabina V.Ragazzi 99 /160
50677
Scatolare in C.A. 200*100
H2O superiore
Strada Ragazzi del '99
Valvola Paratoia
cam. gas
col. gas
Sfior.
P.legno Telef.
tettoia
ponte
Q.Poz.=124.16
Q.Sc. =120.15
Q.Poz.=123.40
Q.Sc. =119.90
Q.Poz.=123.51
Q.Sc. =120.00
Q.Poz.=122.93
Q.Sc. =121.30
Q.scorr. 121.90
Q.Poz.=123.35
Q.Sc. =120.35
Q.Poz.=124.40
Q.Sc. =120.50
