


## Planimetria Piano Terra

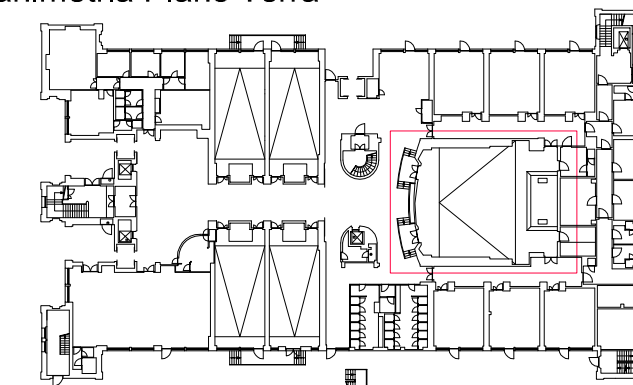

**CM Srl**  
Multimedia Entertainment Engineering Design  
VIALE DANTE ALIGHIERI 25, 28100 NOVARA (NO) ITALY  
Mobile +39 347 5520502 Phone +39 0321 611560  
E Mail [progettazione@cm-srl.net](mailto:progettazione@cm-srl.net) Web site [www.cm-srl.net](http://www.cm-srl.net)



UNIVERSITÀ DEL PIEMONTE ORIENTALE

Project Phase **ESECUTIVO**

Sheet scale 1:50

Sheet format A2

Sheet number 33

Venue/Floor NO02 - DSF, L.go Donegani 2; Piano Terra

Design by Davide Visconti

By		Date		Check
----	--	------	--	-------


Revision description	Date	Rev.
Drawing Emission	18/11/2020	00









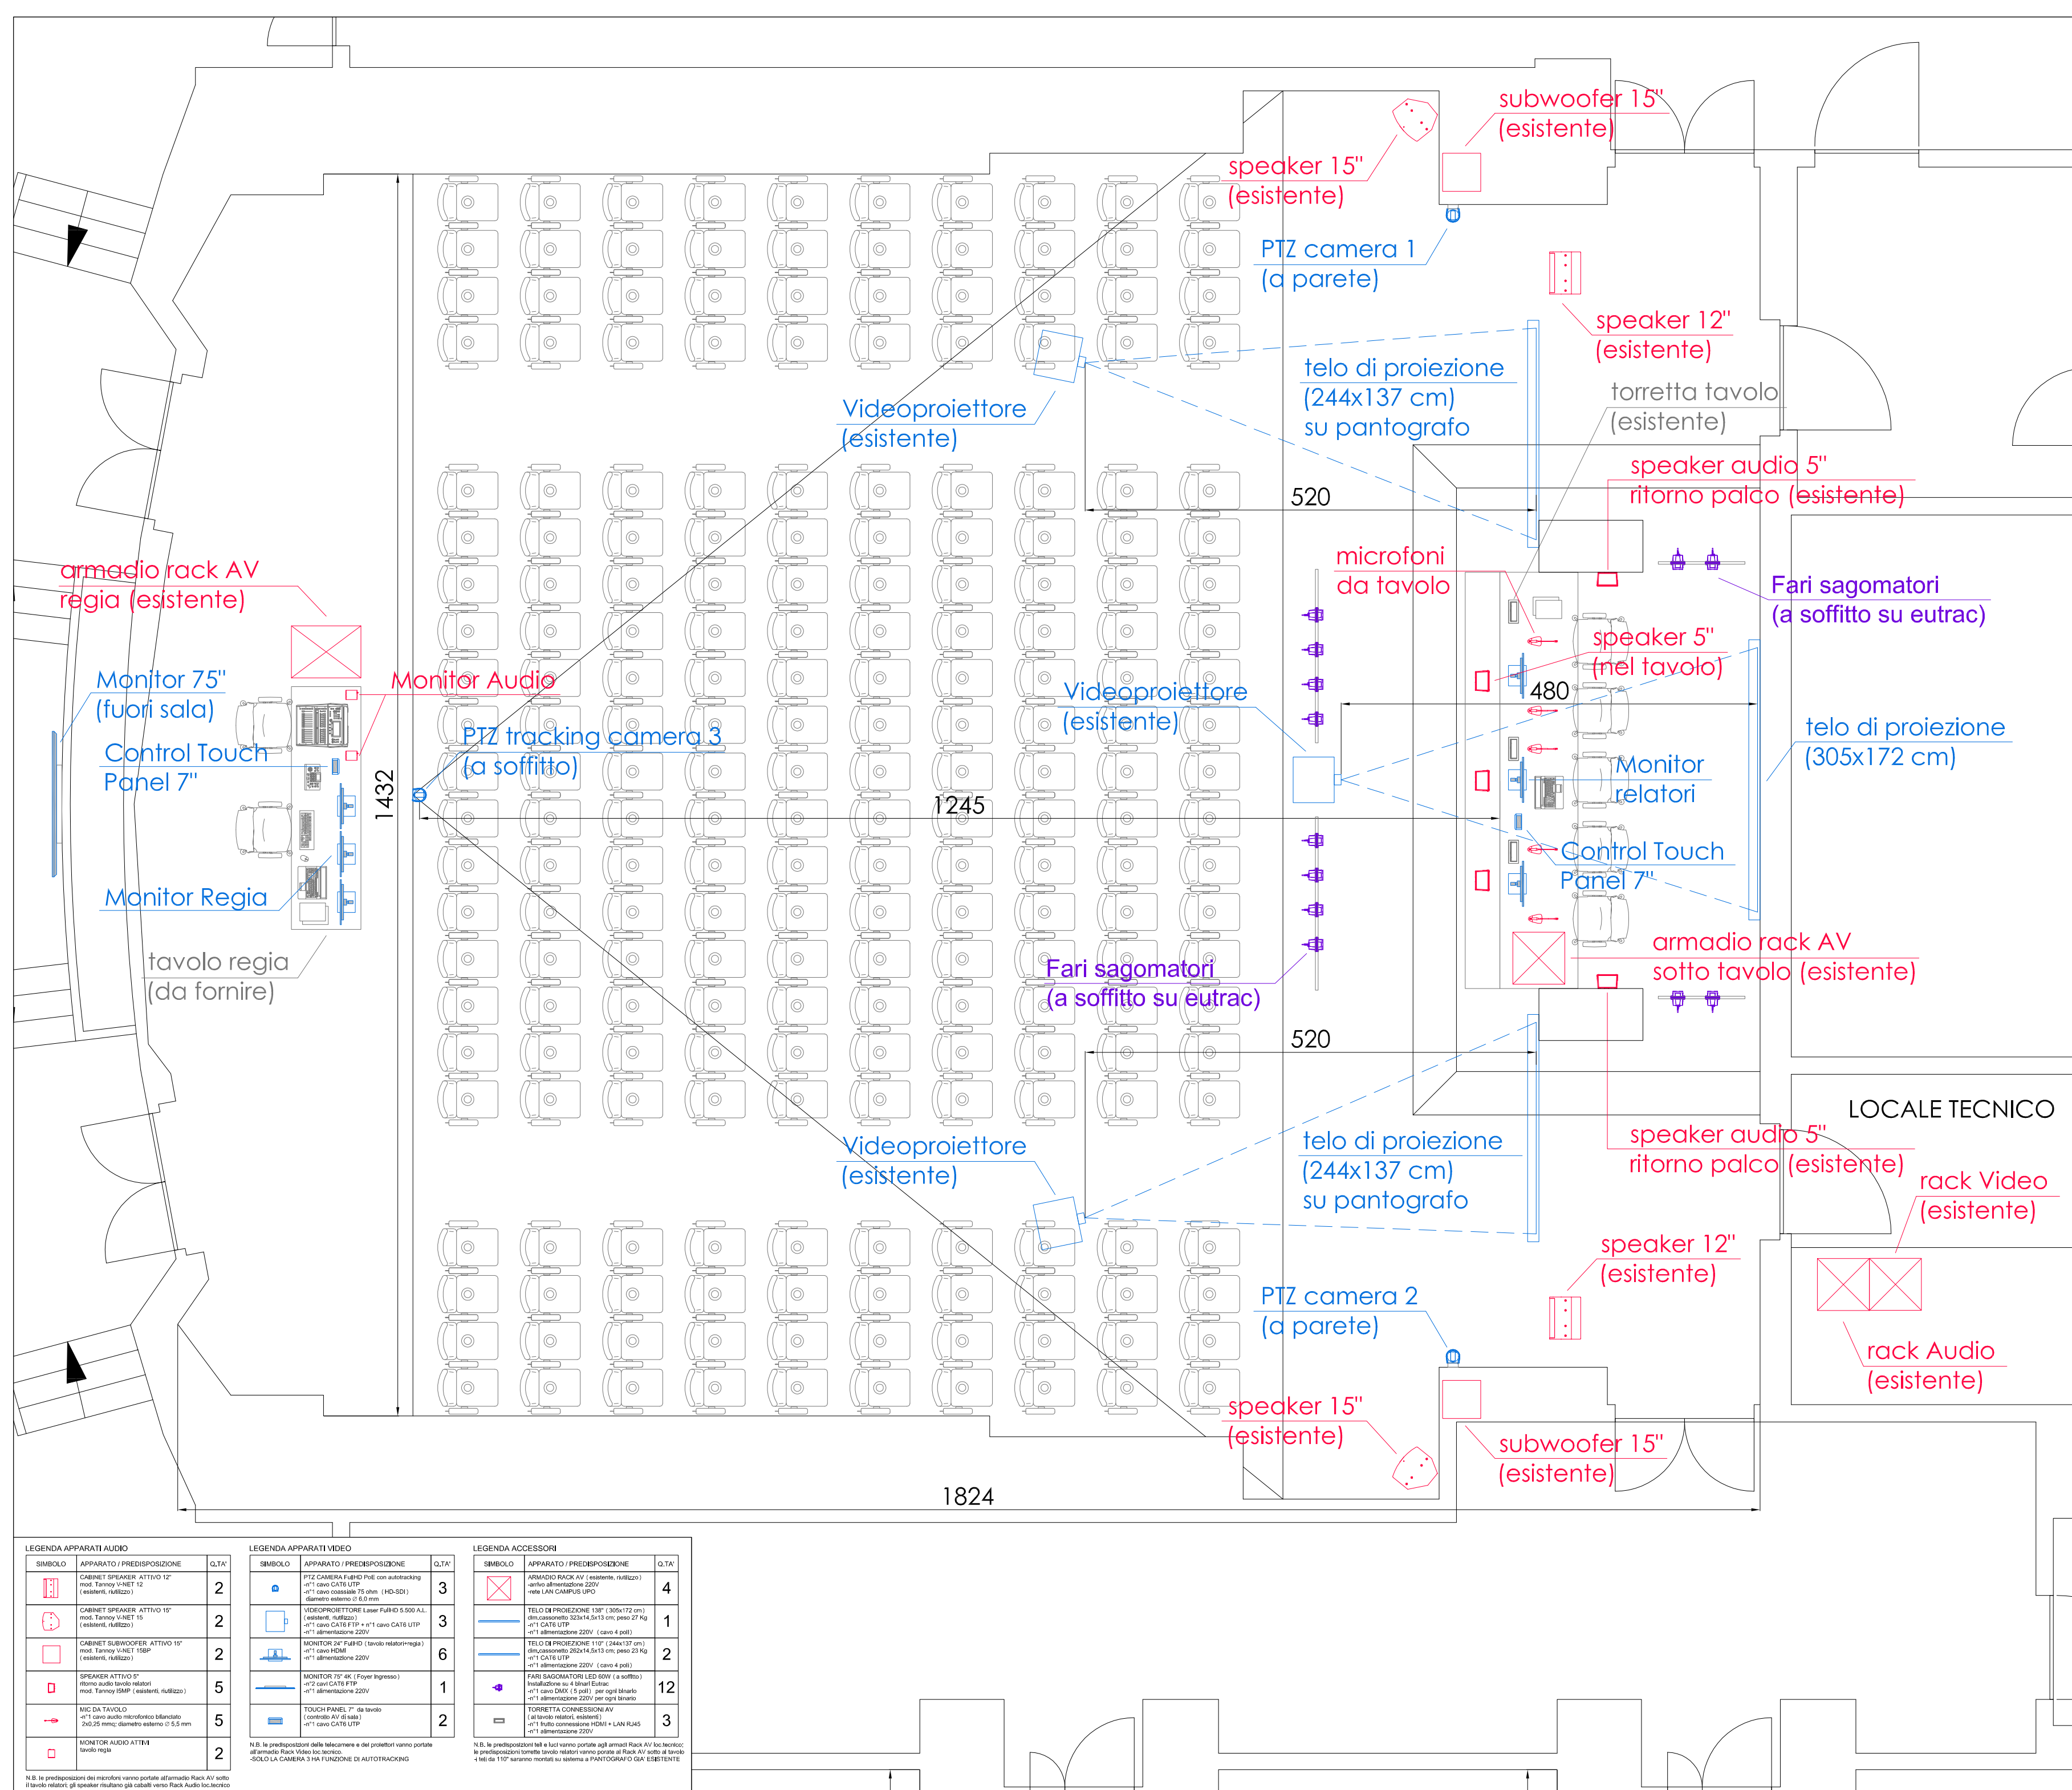







Revision notes:

**NOTE:**  
THIS DRAWING REPRESENTS DESIGN CONCEPTS AND CONSTRUCTION SUGGESTIONS ONLY.  
CAN NOT BE USED AS WORKSHOP DRAWING.  
ALL DIMENSIONS IN MILLIMETERS (mm)  
ALL DIMENSIONS TO BE CHECKED ON SITE  
THIS DOCUMENT REMAINS **CM SRL** INTELLECTUAL PROPERTY AND MAY NOT, EITHER IN ITS  
ORIGINAL STATE OR WITH CHANGE, BE COPIED, SHOWN TO OR IN ANY WAY COMMUNICATED  
TO HANDED OVER TO ANY THIRD PARTY IF NOT USED FOR MANUFACTURING PURPOSE.  
ANY INFRINGEMENT OF THESE CONDITIONS WILL LEAD TO THE INSTITUTION OF LEGAL  
PROCEEDINGS.

20 - P006	E	AV	PGP	33	a	00	xx
-----------	---	----	-----	----	---	----	----

Project ID	Phase	Category	Doc. Type	Sheet N	Portion	Revision	Change
------------	-------	----------	-----------	---------	---------	----------	--------



LEGENDA APPARATI AUDIO			LEGENDA APPARATI VIDEO			LEGENDA ACCESSORI		
SIMBOLO	APPARATO / PREDISPOSIZIONE	Q.T.A*	SIMBOLO	APPARATO / PREDISPOSIZIONE	Q.T.A*	SIMBOLO	APPARATO / PREDISPOSIZIONE	Q.T.A*
	CABINET SPEAKER ATTIVO 12" model Tanyco VNET 12 (est. nullo, nullaz.)	2		PIZ CAMERA FUHD Pro con autostracking "1" cavo CAT5 FTP "1" cavo coassiale 75 Ohm (HDS-SDI) diámetro esterno 0,60 mm	3		ARMADIO RACK AV (est. nullo, nullaz.) ancora allernazione 220V in LAM CAMPUS LUD	4
	CABINET SPEAKER ATTIVO 15" model Tanyco VNET 15 (est. nullo, nullaz.)	2		VIDEOPROIEZIONE Laser FuHD 5.500 A.L. est. nullo, nullaz. "1" cavo CAT6 FTP "1" cavo CAT5 FTP allernazione 220V	3		TELE IN PROIEZIONE 130" (3064x172) cm diámetro: 3224 x 54 x 131 mm, peso 27 Kg "1" cavo CAT6 FTP "1" allernazione 220V (cavo 4 pini)	4
	CABINET SUBWOOFER ATTIVO 15" model Tanyco VNET 15SP (est. nullo, nullaz.)	2		MONITOR 24" FUHD (travolta retrocamera) "1" cavo HDMI "1" allernazione 220V	4		TELE IN PROIEZIONE 117" (2644x137) cm diámetro: 2674 x 54 x 131 mm, peso 27 Kg "1" cavo CAT6 FTP (Line 4 pini) "1" allernazione 220V	4
	SPEAKER ATTIVO 5" ritorno audio tavolo estatori model Tanyco (IMP. est. nullo, nullaz.)	5		MONITOR 30" FUHD (Fogor Ingresso) "1" cavo CAT6 FTP "1" allernazione 220V	6		FARI SAGOMATORI LED 60W (a soffitto) Installazione su 4 bracci Estatori "1" cavo DMX 5 pini per ogni faretto "1" allernazione 220V per ogni binario	12
	MIC DA TAVOLO "1" cavo audio telefonico bi-conduttore 25 mm (max); diámetro esterno 0,5 mm	5		TOUCH PANEL 7" da tavolo controllo AV di tutti i canali "1" cavo CAT5 UTP	1		TORRETTA CONNESSION AV allernazione est. nullo, nullaz. "1" Brutto connettore HDMI + LAM R245 "1" allernazione 220V	3
	MONITOR AUDIO tavola	1	N.B. la predisposizione delle telecamere ed dei proiettori vanno portate al preinstallatore PAV Video locostore.			N.B. le predisposizioni tali da essere portate agli armadi rack AV locostore.		
			INCLUSA LA CAMERA 1 HA FUNZIONE DI AUTOFOTOGRAFIA			N.B. le predisposizioni tali da essere portate agli armadi rack AV locostore.		