


Telo di proiezione
305x172 cm

Telo di proiezione
305x172 cm

Telo di proiezione
305x172 cm

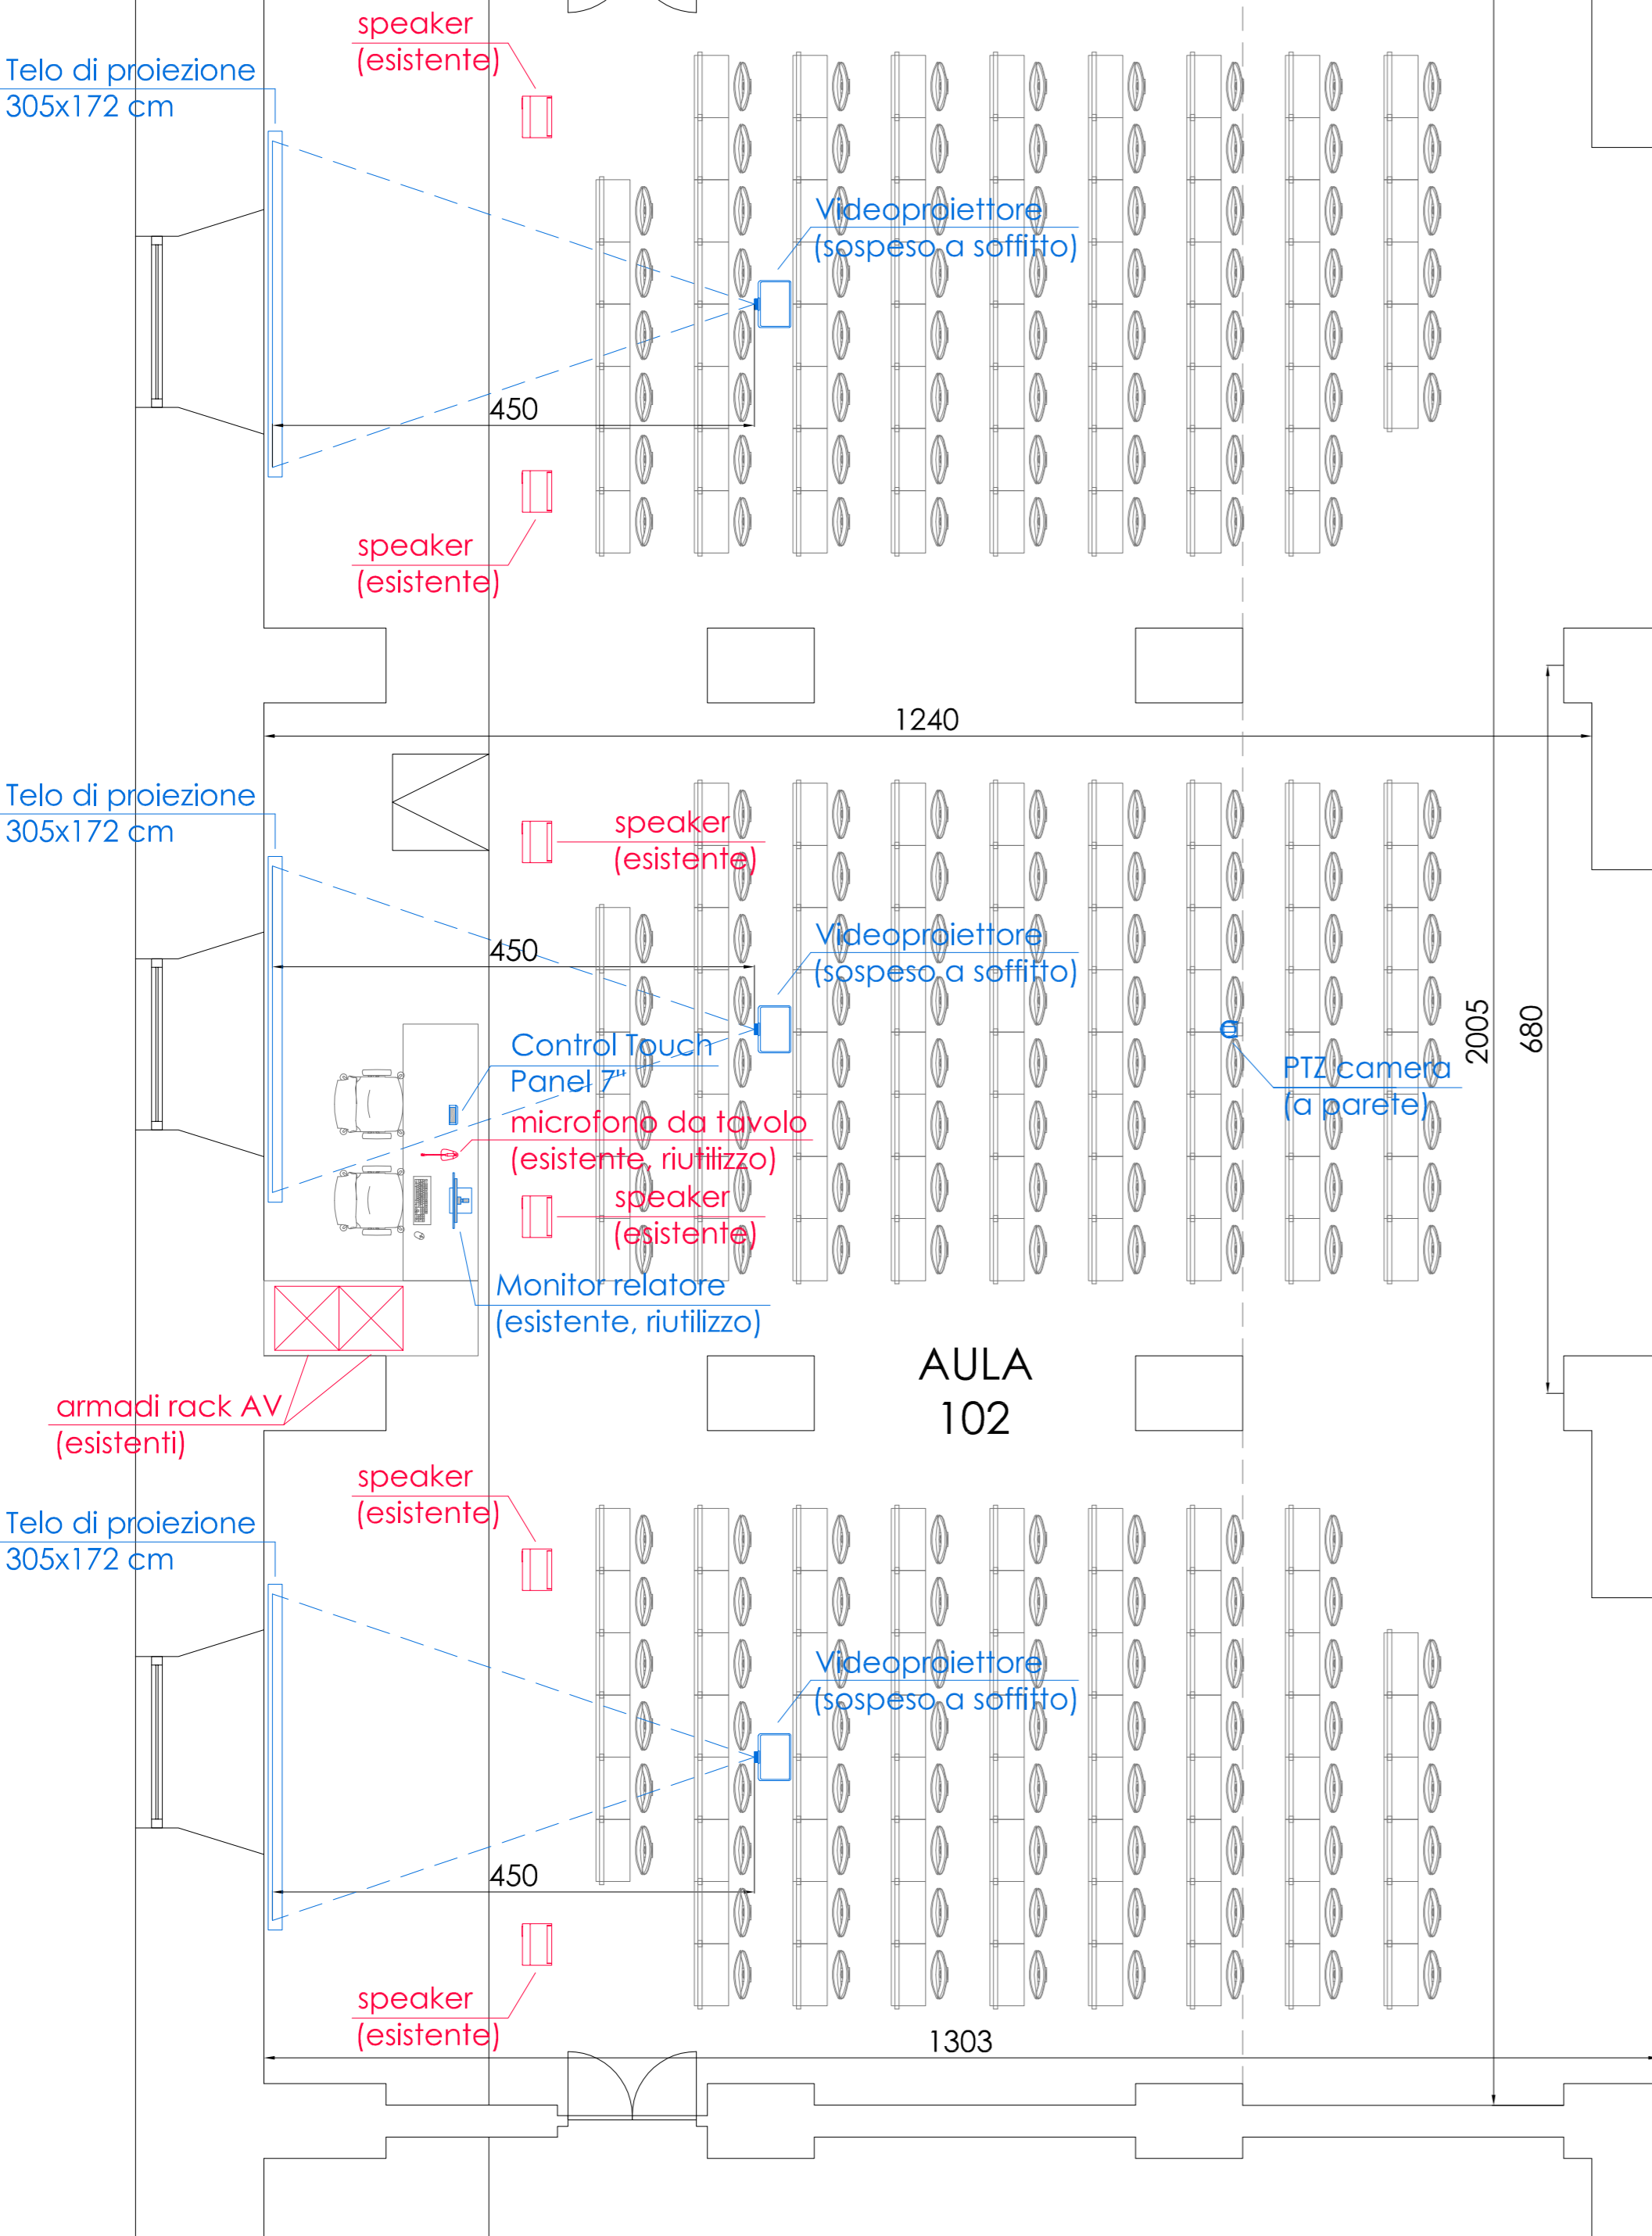

LEGENDA APPARATI AUDIO

SIMBOLO	APPARATO / PREDISPOSIZIONE	Q.TA'
	CABINET SPEAKER 8" 180W-6 ohm mod. Tannoy I8AW (esistente, riutilizzo)	6
	MIC DA TAVOLO (esistente, riutilizzo) -n°1 cavo audio microfonico bilanciato 2x0,25 mmq; diametro esterno Ø 5,5 mm	1

N.B. tutte le predisposizioni vanno portate all'armadio Rack AV di sala

LEGENDA APPARATI VIDEO

SIMBOLO	APPARATO / PREDISPOSIZIONE	Q.TA'
	PTZ CAMERA FullHD PoE -n°1 cavo CAT6 UTP -n°1 cavo coassiale 75 ohm (HD-SDI) diametro esterno Ø 6,0 mm	1
	VIDEOPROIETTORE Laser FullHD 5.000 A.L. -n°1 cavo CAT6 FTP -n°1 cavo CAT6 UTP -n°1 alimentazione 220V	3
	MONITOR Touch + PC (tavolo relatore; esistente, riutilizzo) -n°1 cavo HDMI -n°1 alimentazione 220V	1
	TOUCH PANEL 7" da tavolo (controllo AV di sala) -n°1 cavo CAT6 UTP	1


N.B. tutte le predisposizioni vanno portate all'armadio Rack AV di sala

LEGENDA ACCESSORI

SIMBOLO	APPARATO / PREDISPOSIZIONE	Q.TA'
	ARMADIO RACK AV sotto tavolo relatore (esistenti, riutilizzo) -arrivo alimentazione 220V -rete LAN CAMPUS UPO	2
	TELO DI PROIEZIONE 138" (305x172 cm) dim.cassonetto 323x14,5x13 cm; peso 27 Kg -n°1 CAT6 UTP -n°1 alimentazione 220V (cavo 4 poli)	3

N.B. tutte le predisposizioni vanno portate all'armadio Rack AV di sala

Layout Multimediale
AULA 102
UPO Novara
NO01/A

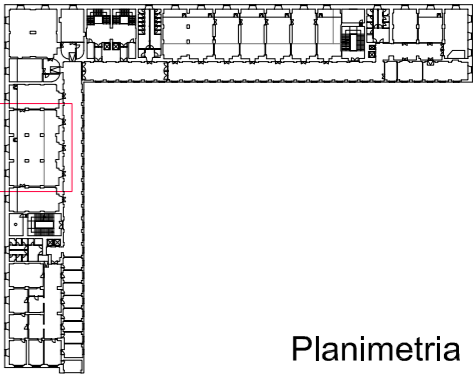

Planimetria 1° Piano



CM Srl
Multimedia Entertainment Engineering Design
VIALE DANTE ALIGHIERI 25, 28100 NOVARA (NO) ITALY
Mobile +39 347 5520502 Phone +39 0321 611560
E Mail progettazione@cm-srl.net Web site www.cm-srl.net

UPO - NOVARA CAMPUS PERRONE



UNIVERSITÀ DEL PIEMONTE ORIENTALE

Project Name	UPO-Adeguamento Multimediale Aule Didattiche
Drawing	NO01/A Layout Multimediale Aula 102
Project ID	20-P006
Project Phase	ESECUTIVO
Date Emission	19/11/2020
Sheet scale	n.d.
Fire zone	
Sheet format	A2
ID venue	
Sheet number	34

Venue name	Aula 102
Venue/Floor	NO01/A - Via E.Perrone 18; 1° Piano

RUP	Prof. Andrea Turolla
Design by	Davide Visconti
Verified	Claudio Mazzucchelli
By	19/11/2020
Date	✓
Check	

Revision description	Date	Rev.
Drawing Emission	19/11/2020	00

Revision notes:

NOTE:
THIS DRAWING REPRESENTS DESIGN CONCEPTS AND CONSTRUCTION SUGGESTIONS ONLY.
CAN NOT BE USE AS WORKSHOP DRAWING.
ALL DIMENSIONS IN MILLIMETERS (mm)
ALL DIMENSIONS TO BE CHECKED ON SITE
THIS DOCUMENT REMAINS CM SRL INTELLECTUAL PROPERTY AND MAY NOT, EITHER IN ITS
ORIGINAL STATE OR WITH CHANGE, BE COPIED, SHOWN TO OR IN ANY WAY COMMUNICATED
TO HANDED OVER TO ANY THIRD PARTY IF NOT USE FOR MANUFACTURING PURPOSE.
ANY INFRINGEMENT OF THESE CONDITIONS WILL LEAD TO THE INSTITUTION OF LEGAL
PROCEEDINGS.

20 - P006	E	AV	PGP	34	a	00	xx
Project ID	Phase	Category	Doc. Type	Sheet N.	Portion	Revision	Chapter