


DATI SECONDO DIRETTIVA 97/23/CE	
Gruppo fluido	1
Pressione di progetto lato alta/bassa	Ps (bar) 20/16
Temperatura ammissibile lato alta	Ts (°C) -10/+100
Temperatura ammissibile lato bassa	Ts (°C) -20/+50
Categoria	IV
Modulo valutazione conformità	G
Organismo notificato	0026

Gruppo Refrigeratore nr. 2

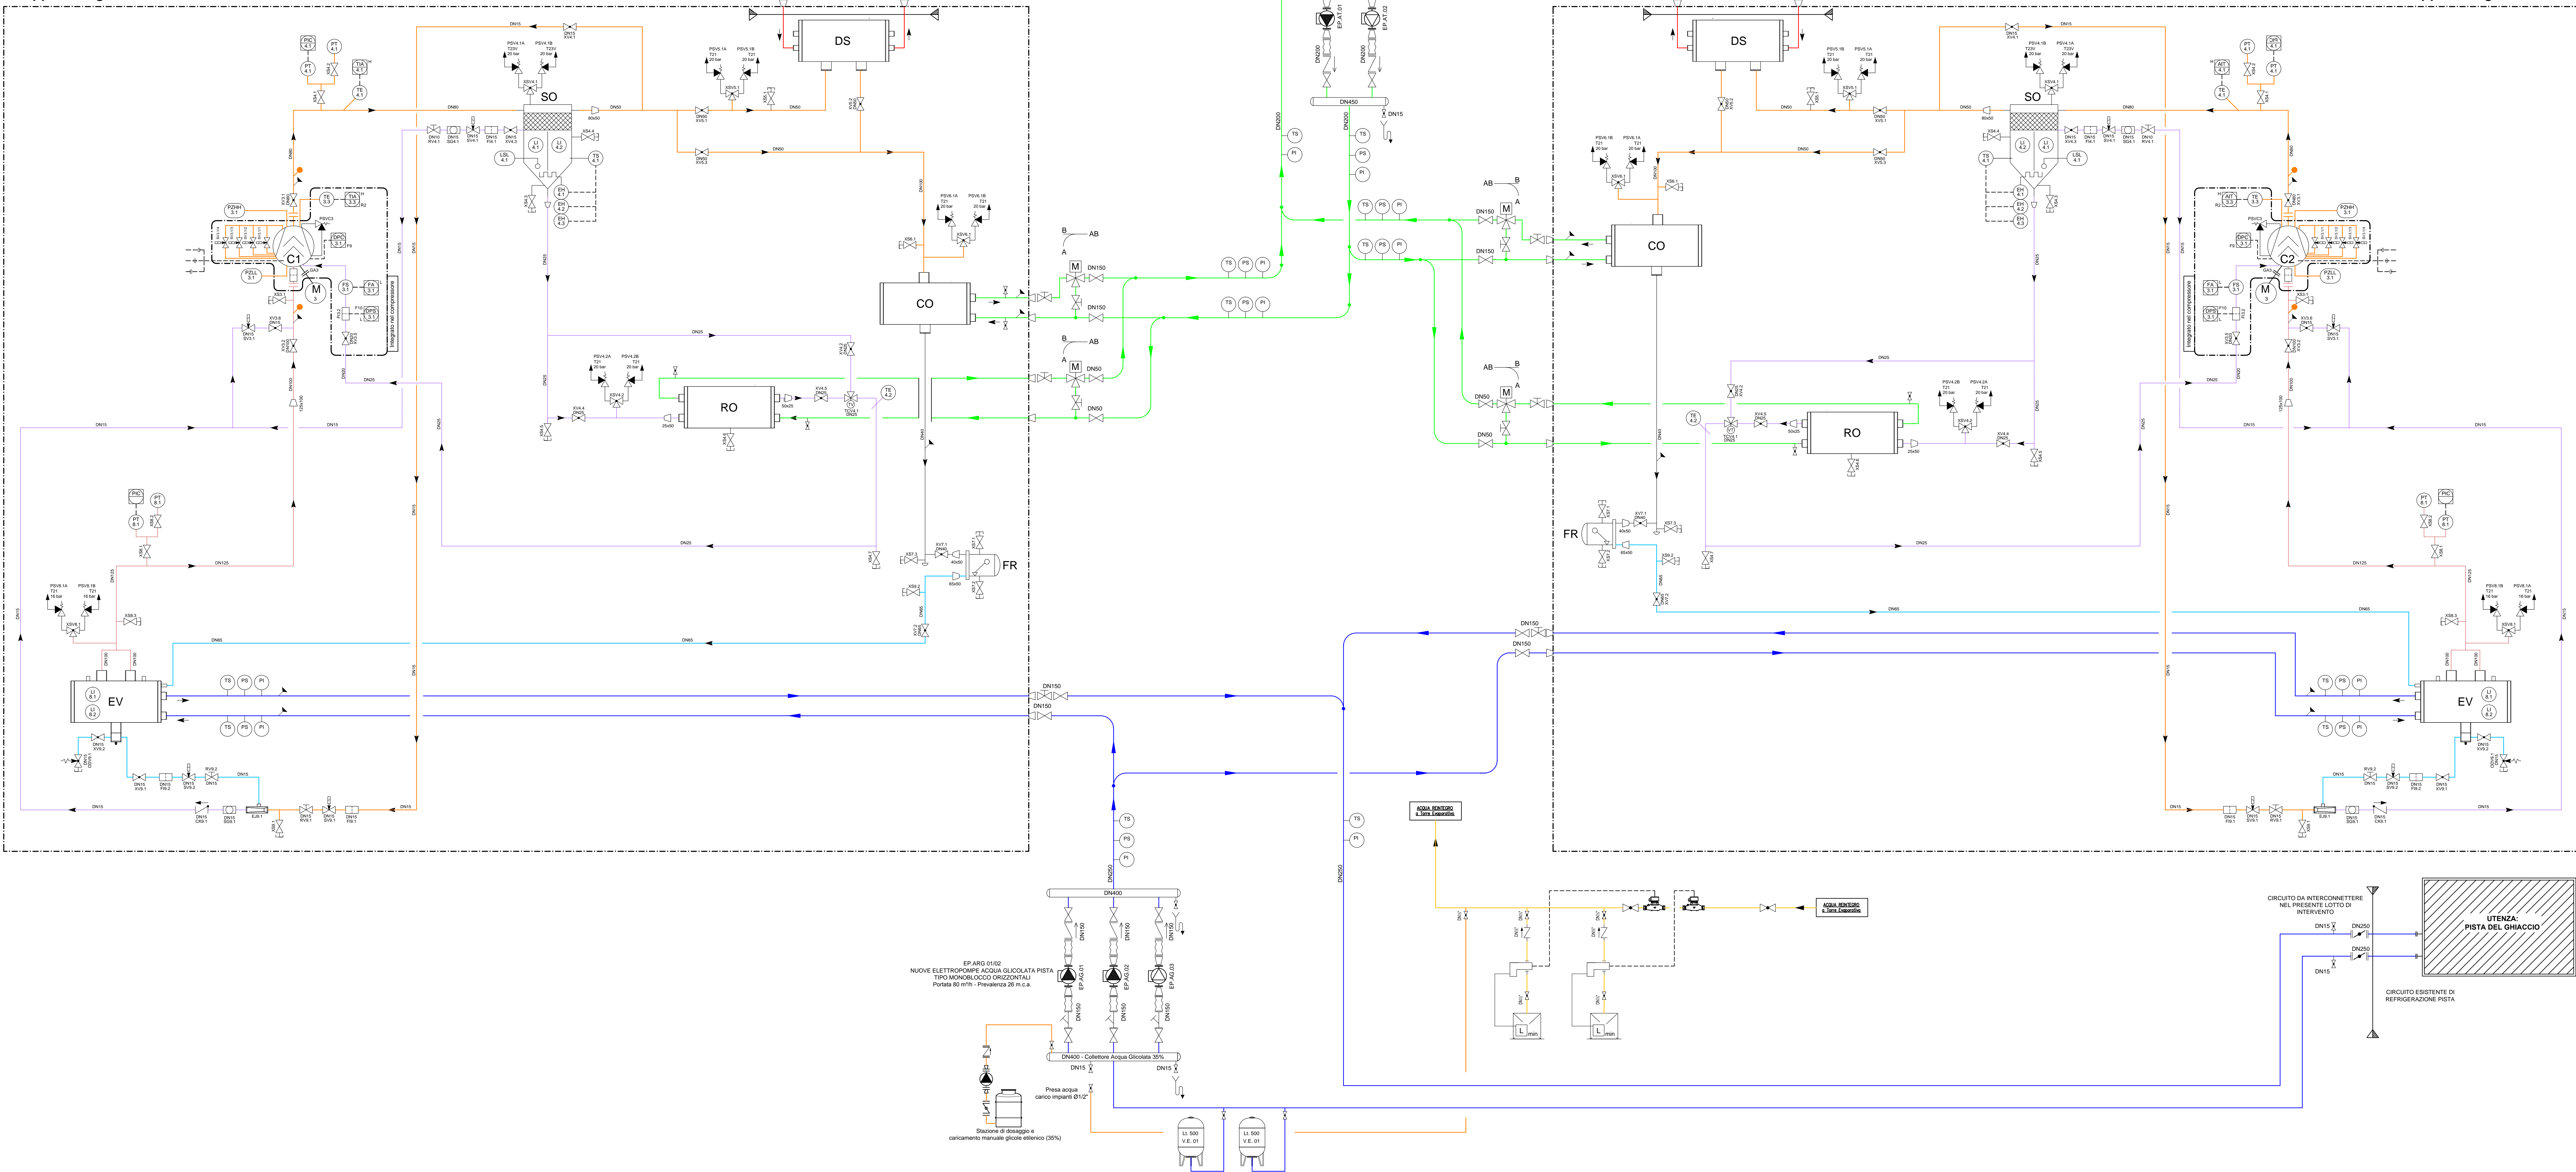

		S.C.R. PIEMONTE S.p.A. Società di Capitalizzazione Regione Piemonte corso Matteotti n° 10 - 10125 Torino tel +39 011 4348111 - fax +39 011 4394465	
DIREZIONE OPERE PUBBLICHE			
NOME DELLA PROVINCIA PROVINCIA DI TORINO		NOME DEL COMUNE COMUNE DI PINEROLO	
TIPO PROGETTUALE CUP P11B144000-460001 CODICE ORESA SCR 13L65U07A1		PROGETTO ESECUTIVO	
Titolo Progetto REALIZZAZIONE DI UN NUOVO GRUPPO FRIGORIFERO PER LA REOLUZIONE DEL GIACCHIO NEL PALAGIACHIOO DI PINEROLO		TIPOLOGIA TAVOLA SCHEMA FUNZIONALE CENTRALE FRIGORIFERA	
Tavola n° #13 DATA 04 MARZO 2016 FORMATO ELABORATO A0		SCALA <input type="checkbox"/> : AREA PROGETTUALE IMPIANTI MECCANICI CODICE GENERALE ELABORATO <div style="text-align: center; font-weight: bold; font-size: 1.2em;"> 13L65U07A1 0 0E 00 QA 0010 </div>	
NOME FILE <div style="text-align: center; font-weight: bold; font-size: 1.2em;"> 013_13L65U07A_1_0_E_IM_OD_QA_001_0.PDF </div>			
VERSIONE		DATA	
0		04 MARZO 2016	
		Prima redazione	
PR. PROGETTAZIONE CAROTTA/PAVONE COORDINATORE COORDINATORE PROGETTAZIONE ARCHITETTICA Studio Pavesio Associati Corso Giulio Cesare, 10 - 10129 Torino T.011 581334 - e-mail apavesio@apavesio.it		COORDINAMENTO STUDIO PAVONE ASSOCIATI PROGETTAZIONE IMPIANTI ELETTRICI E SPECIALI s.r.l Engineering SpA Dora-Castello-Salerno, 10 - 10129 Torino T.011 581100 - e-mail info@spae-engineering.com	
PROGETTAZIONE IMPIANTI MECCANICI s.r.l Engineering SpA Corso Giulio Cesare, 10 - 10129 Torino T.011 581100 - e-mail info@spae-engineering.com		PROGETTAZIONE IMPIANTI IDRAULICI E SANITARI Ing. Fabio Merisio Via Belfiore, 10 - 10129 Torino T.011 581100 - e-mail fmerisio@spae-engineering.com	
ORGANISMO DI CONTROLLO Quadrifoglio S.r.l. Responsabile di Commessa: arch. Mauro Motteri		S.C.R. PIEMONTE S.p.A. Responsabile del Procedimento: DR. ANGELO CERASIO Tel. 011 4394465	