



SCHEMI ELETTRICI UNIFILARE E FUNZIONALI

- Impianto Produzione Neve/Energia Stazioni di Malzat e Mlandette -

SCHEMA ELETTRICO
FUNZIONAMENTO INVERNALE

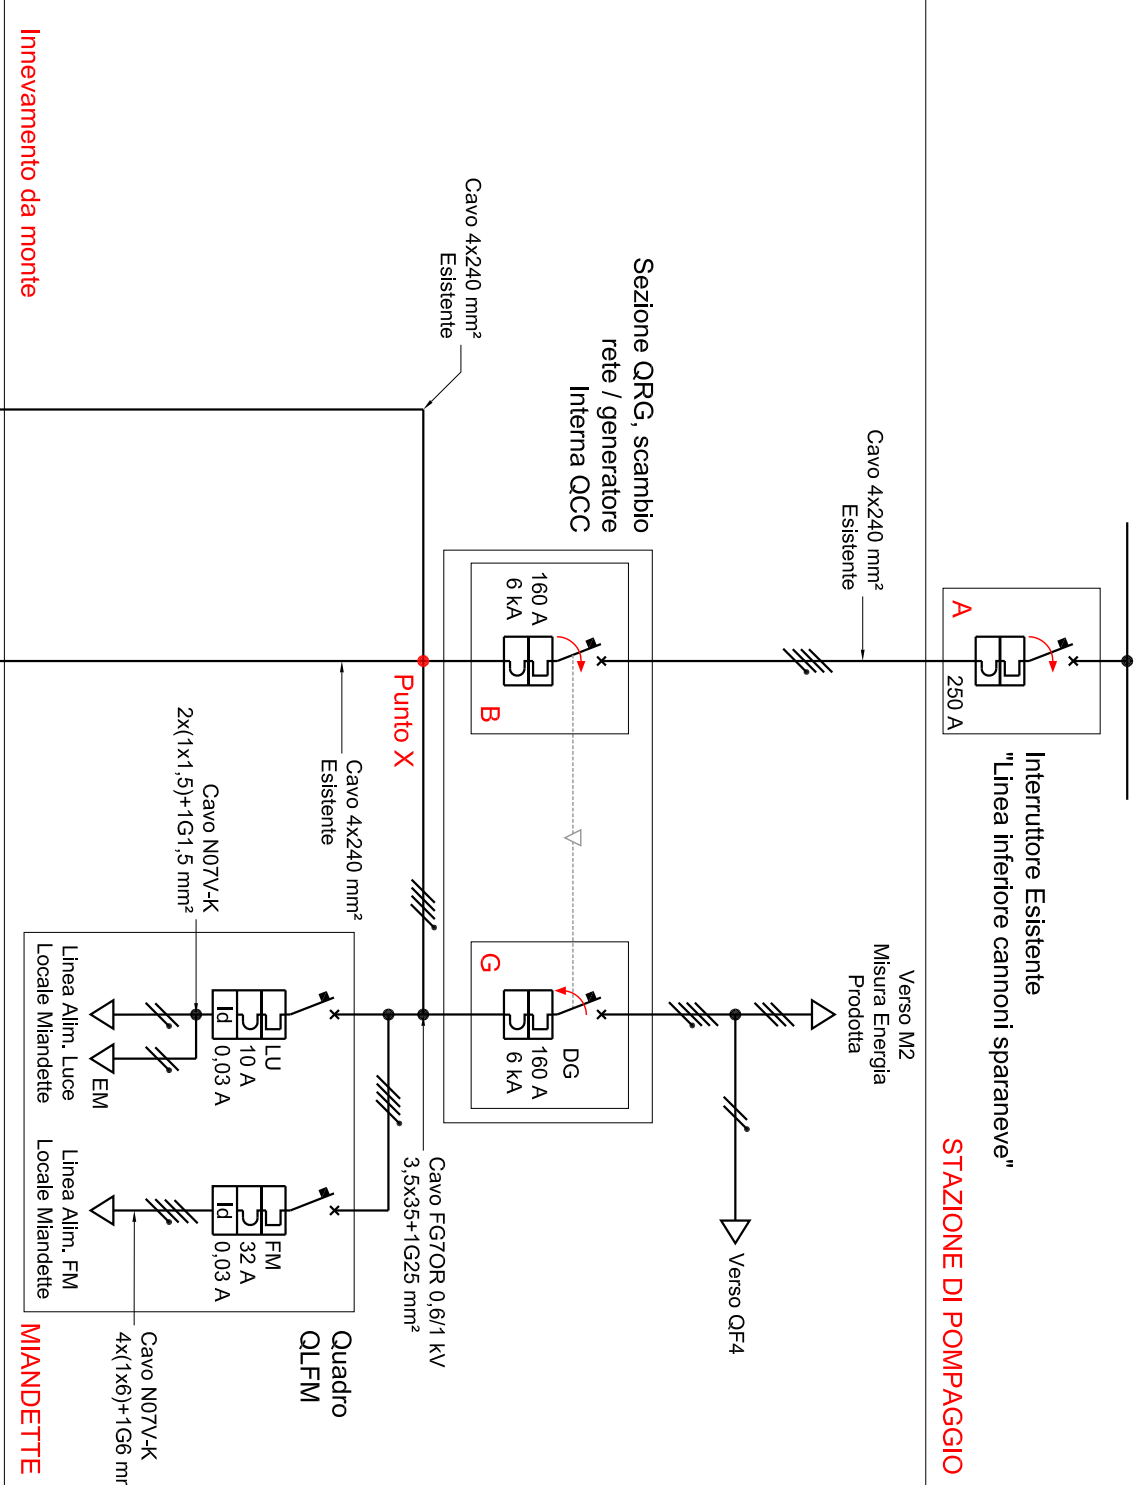


SCHEMA ELETTRICO
FUNZIONAMENTO ESTIVO

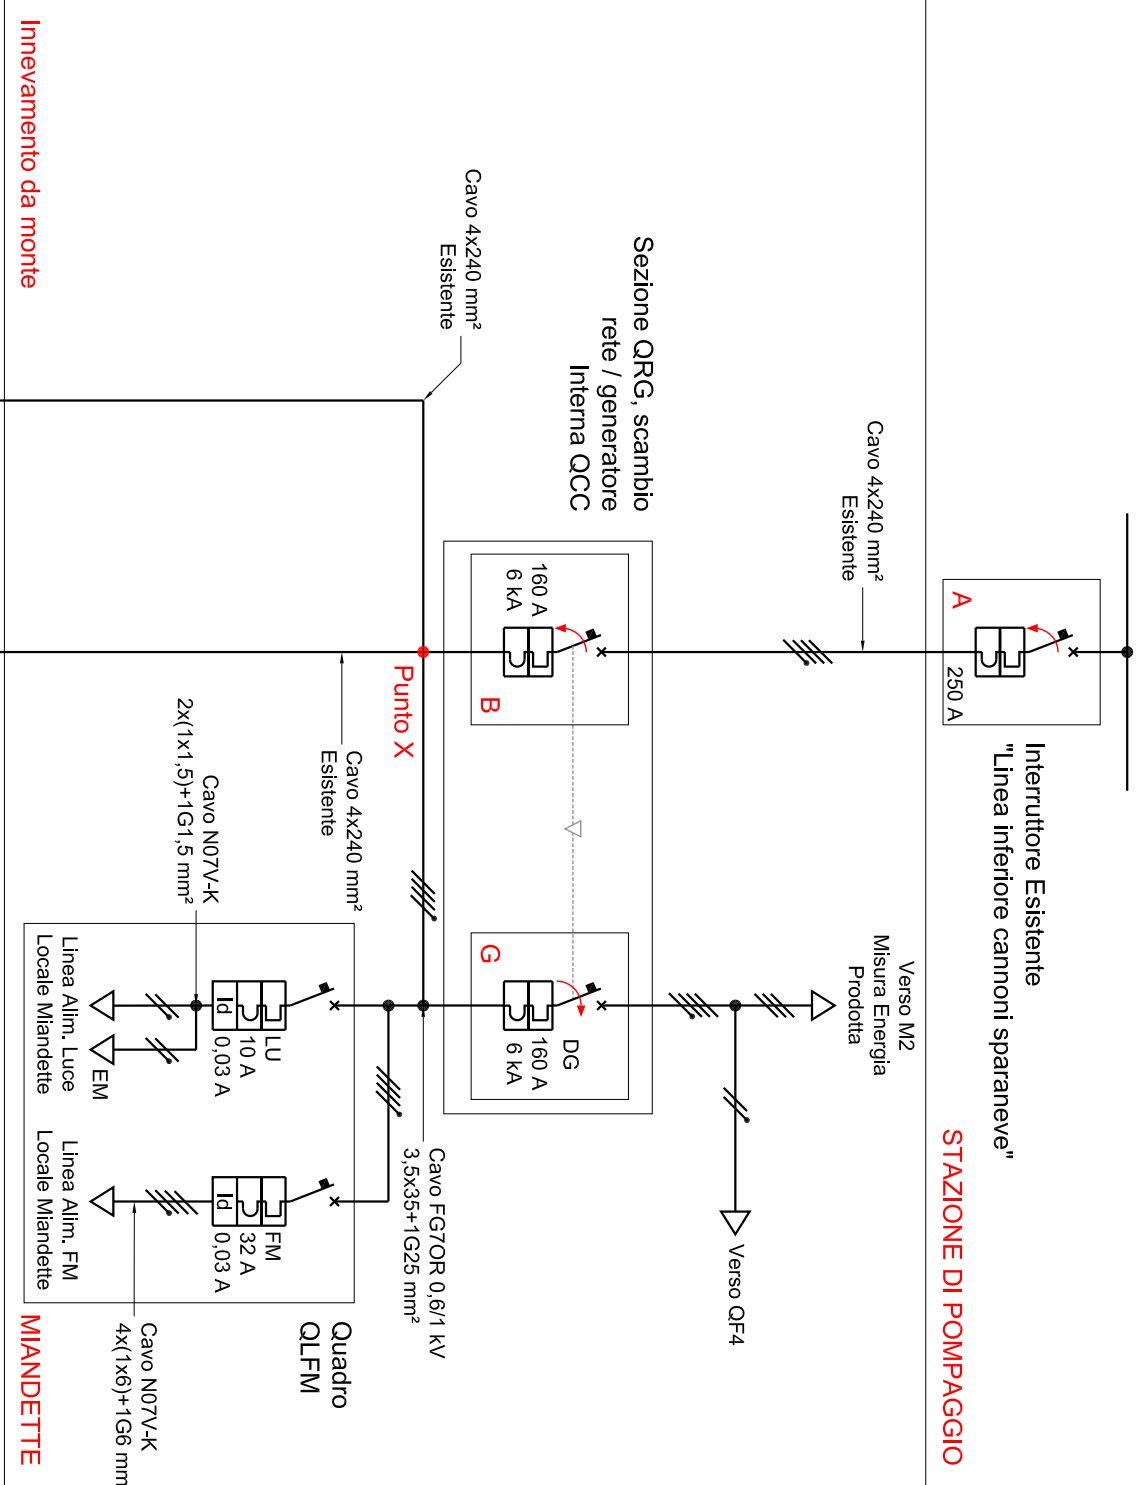


SCHEMI FUNZIONALI

- Interruttori Stazioni di Malzat e Mlandette -

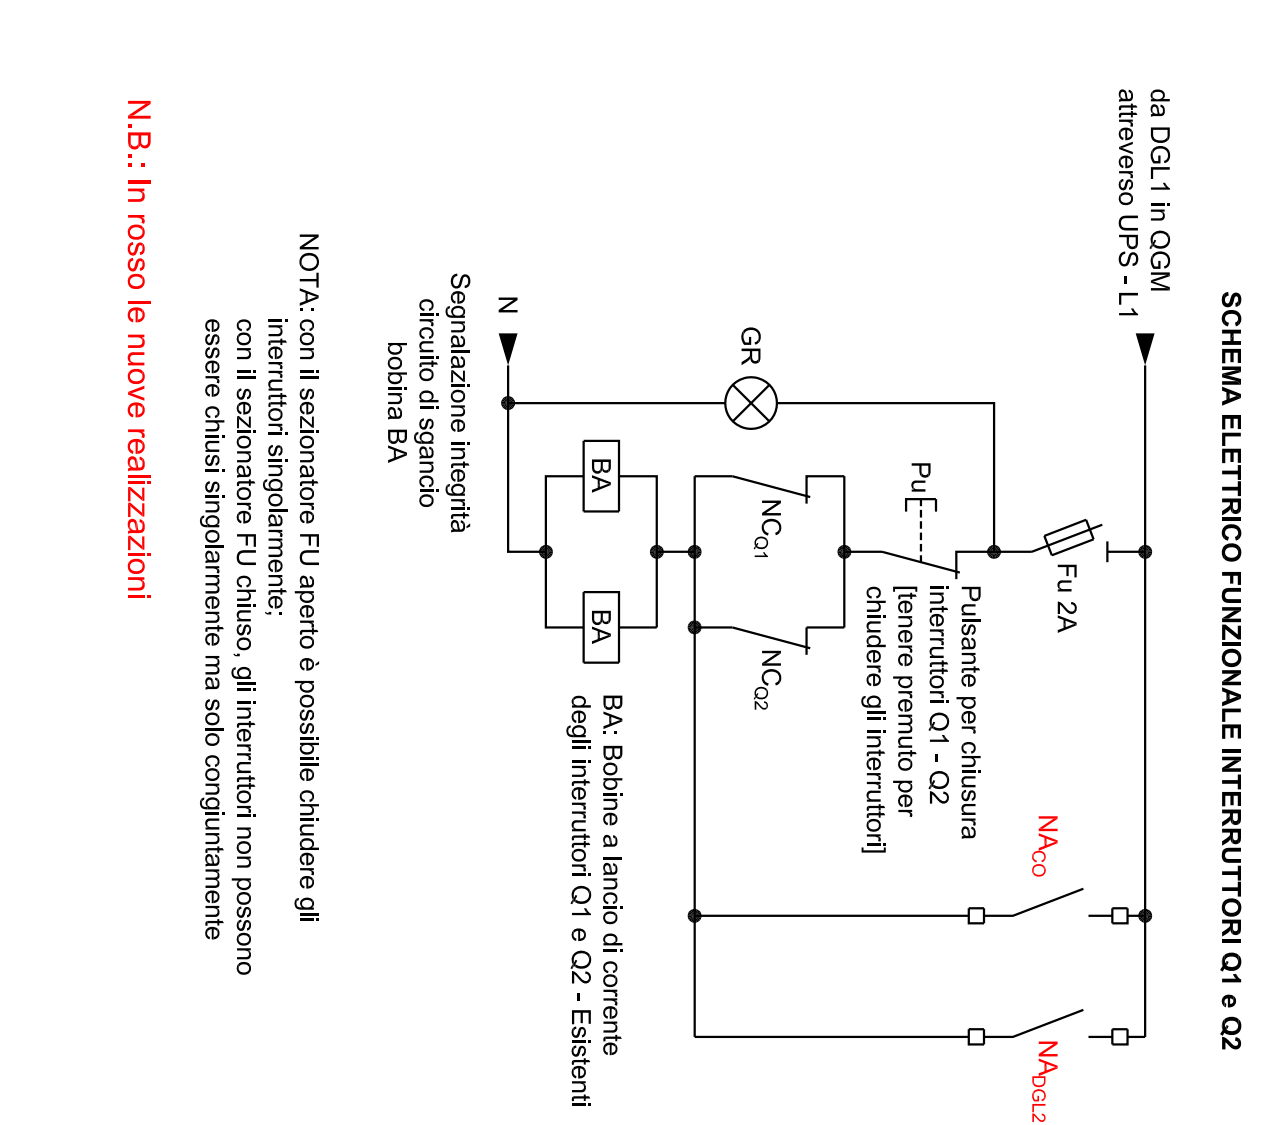


SCHEMA ELETTRICO FUNZIONALE INTERRUPTORI Q1 e Q2

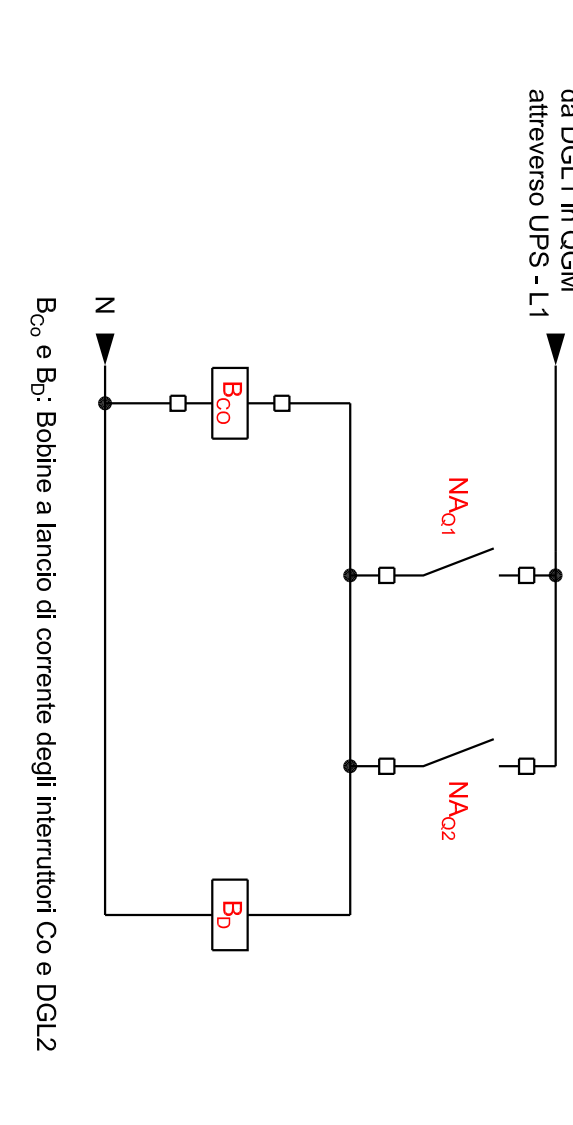


SCHEMI FUNZIONALI

- Centralina Mlandette -

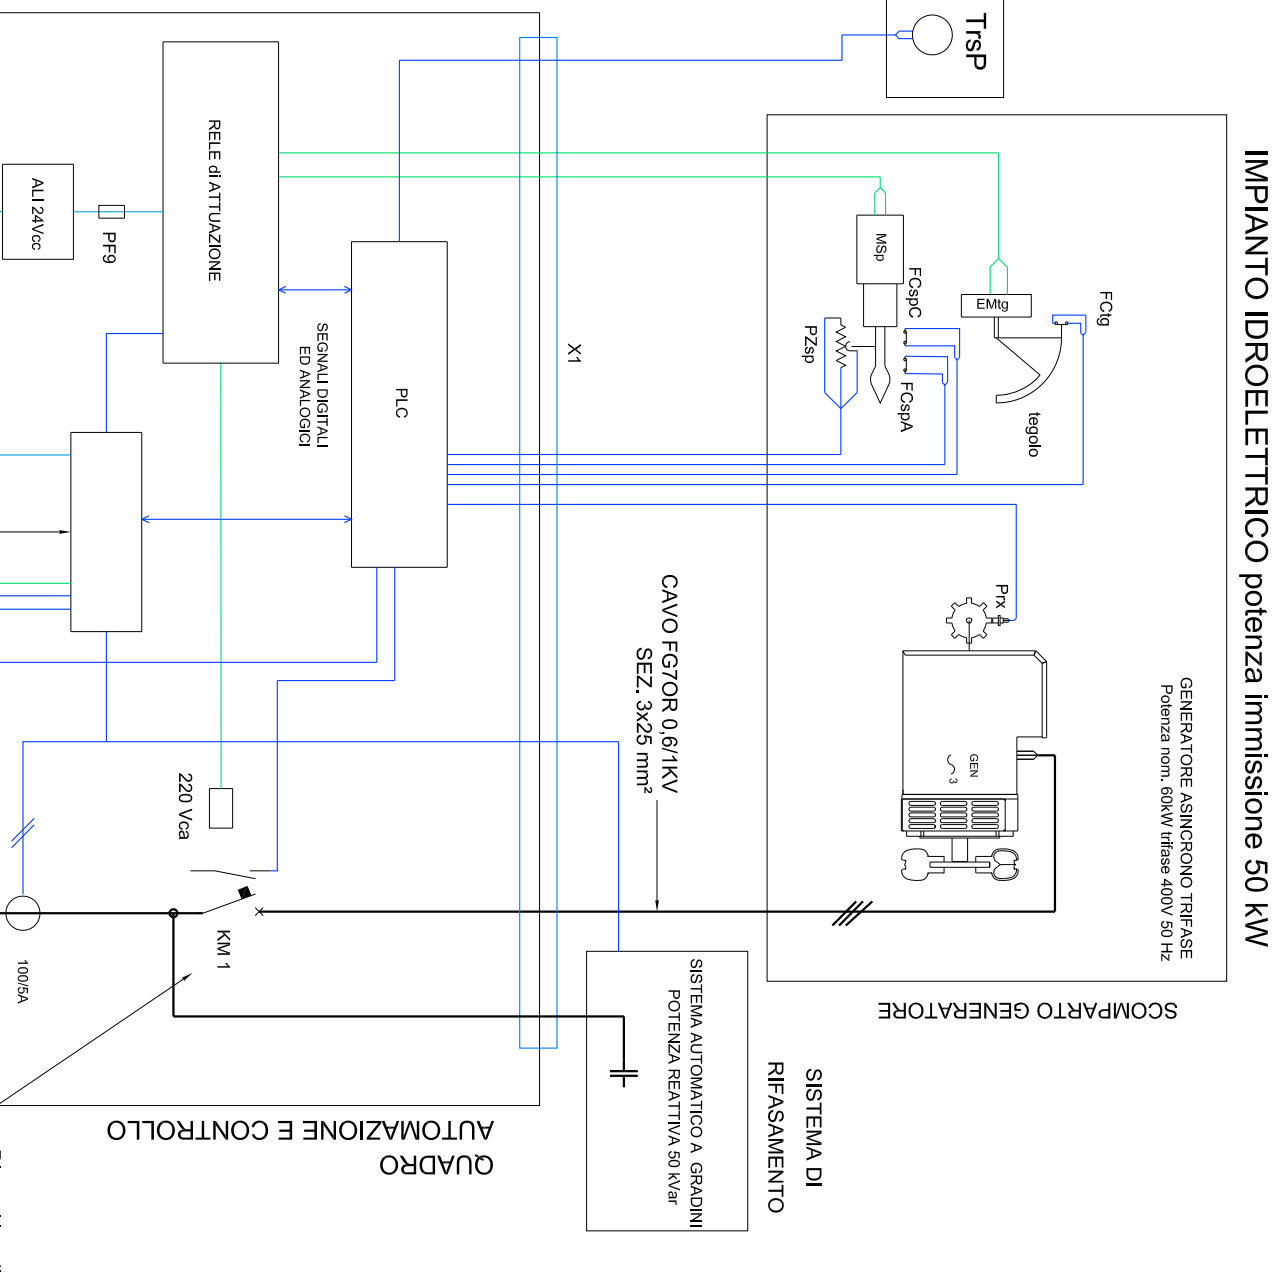


PLANIMETRIA MODIFICHE FM

LOCALE MALZAT

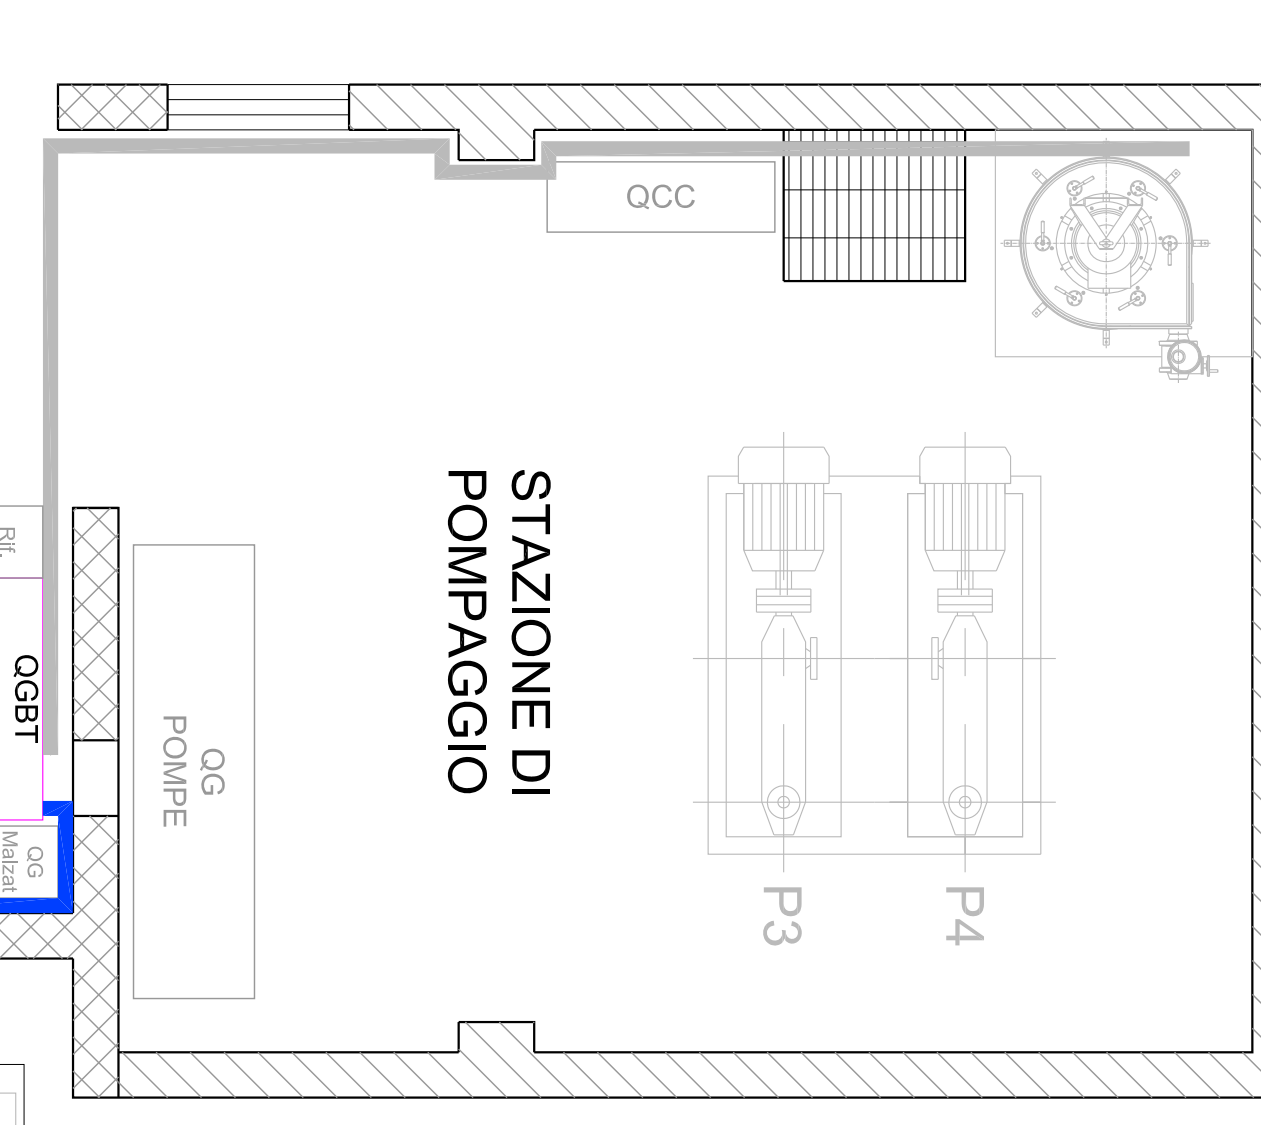


CABINA MT/BT

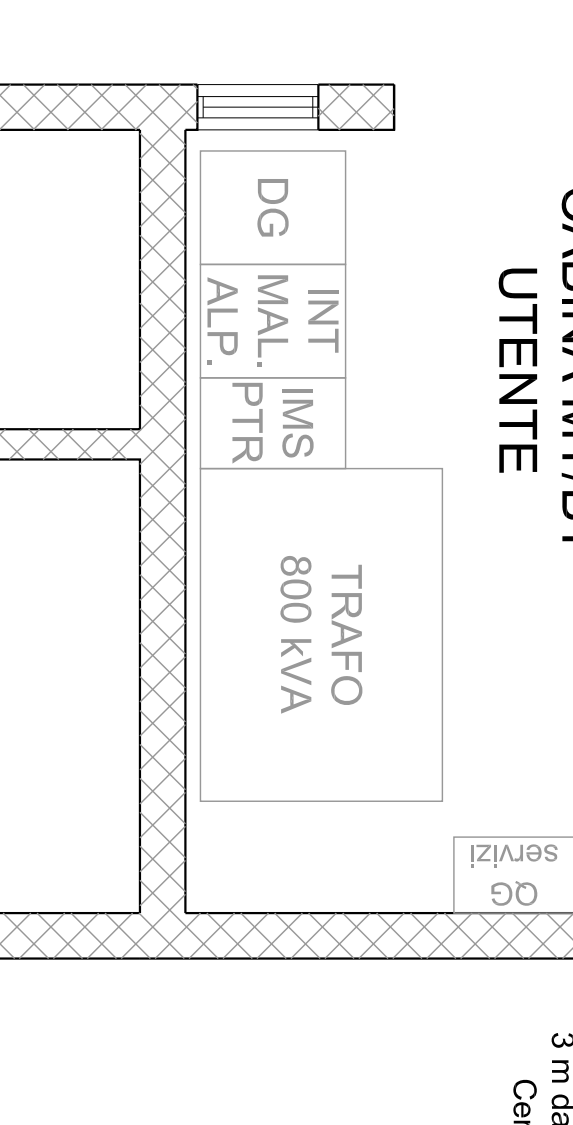


PLANIMETRIA LUCE E FM

LOCALE MIANDETTE

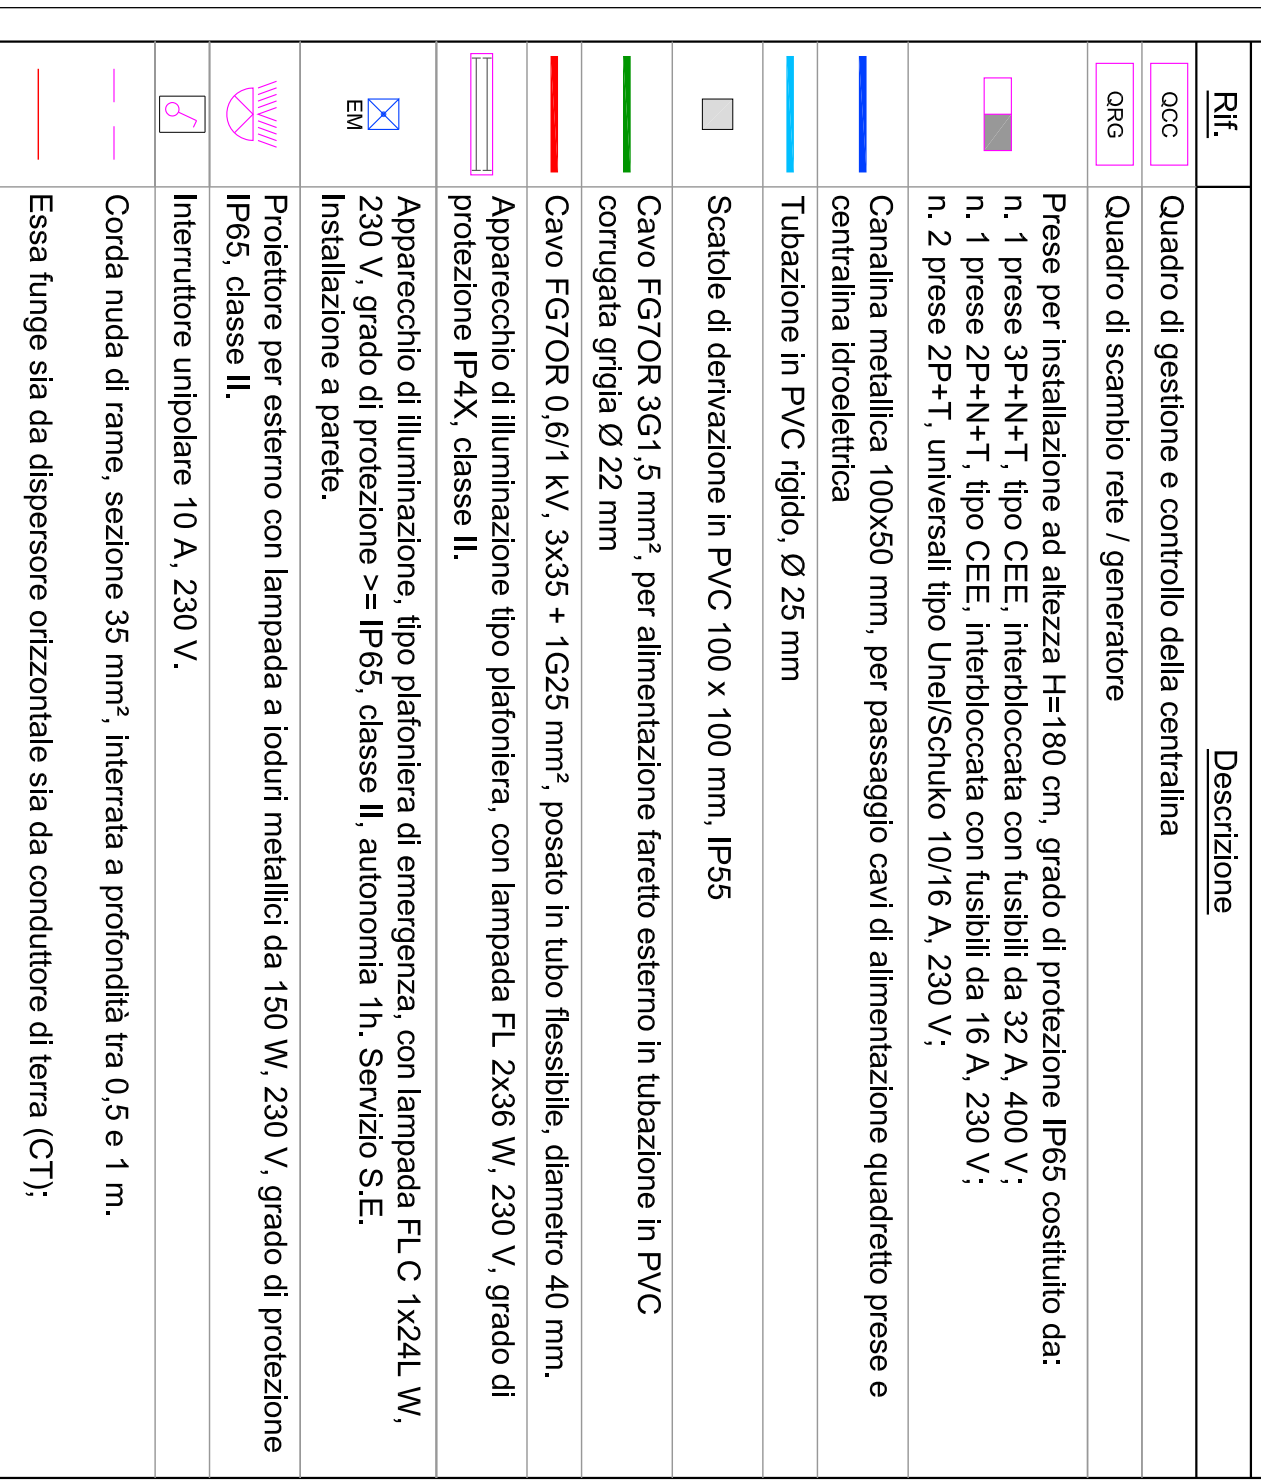

CABINA MT/BT

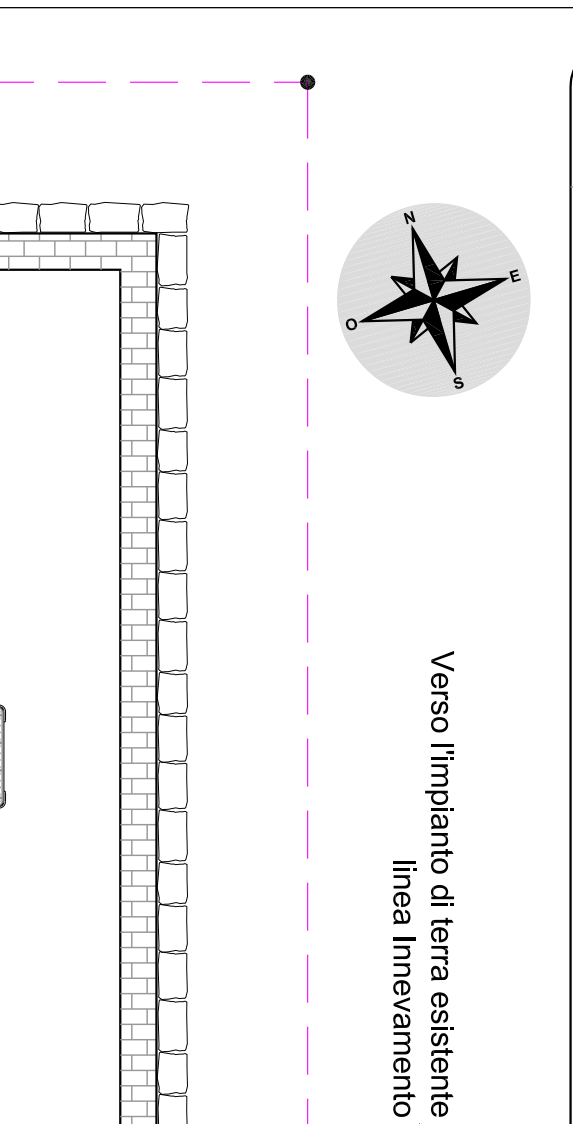

LOCALE

CONSEGNA

ENEL


LEGENDA	

OGBT INNEVAMENTO



Scoppetto per la collocazione del congiuntore Co e partenza linea in cavo FG/OR 0,6/1 kV in trincea 3x3x1025 mm² verso interruttore QG1.

QG MIANDETTE (GM)

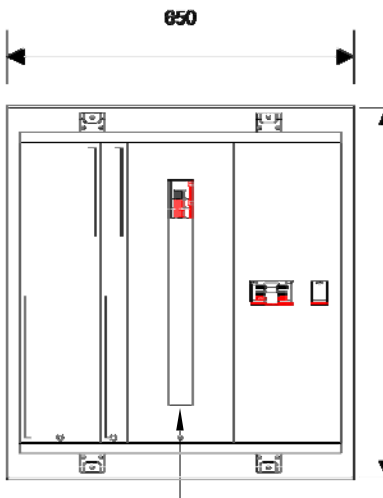


DIREZIONE PROGETTI SPECIALI

PROVINCIA DI TORINO

PRALI

PROVINCIA DI TORINO

PROVINCIA DI TORINO

