
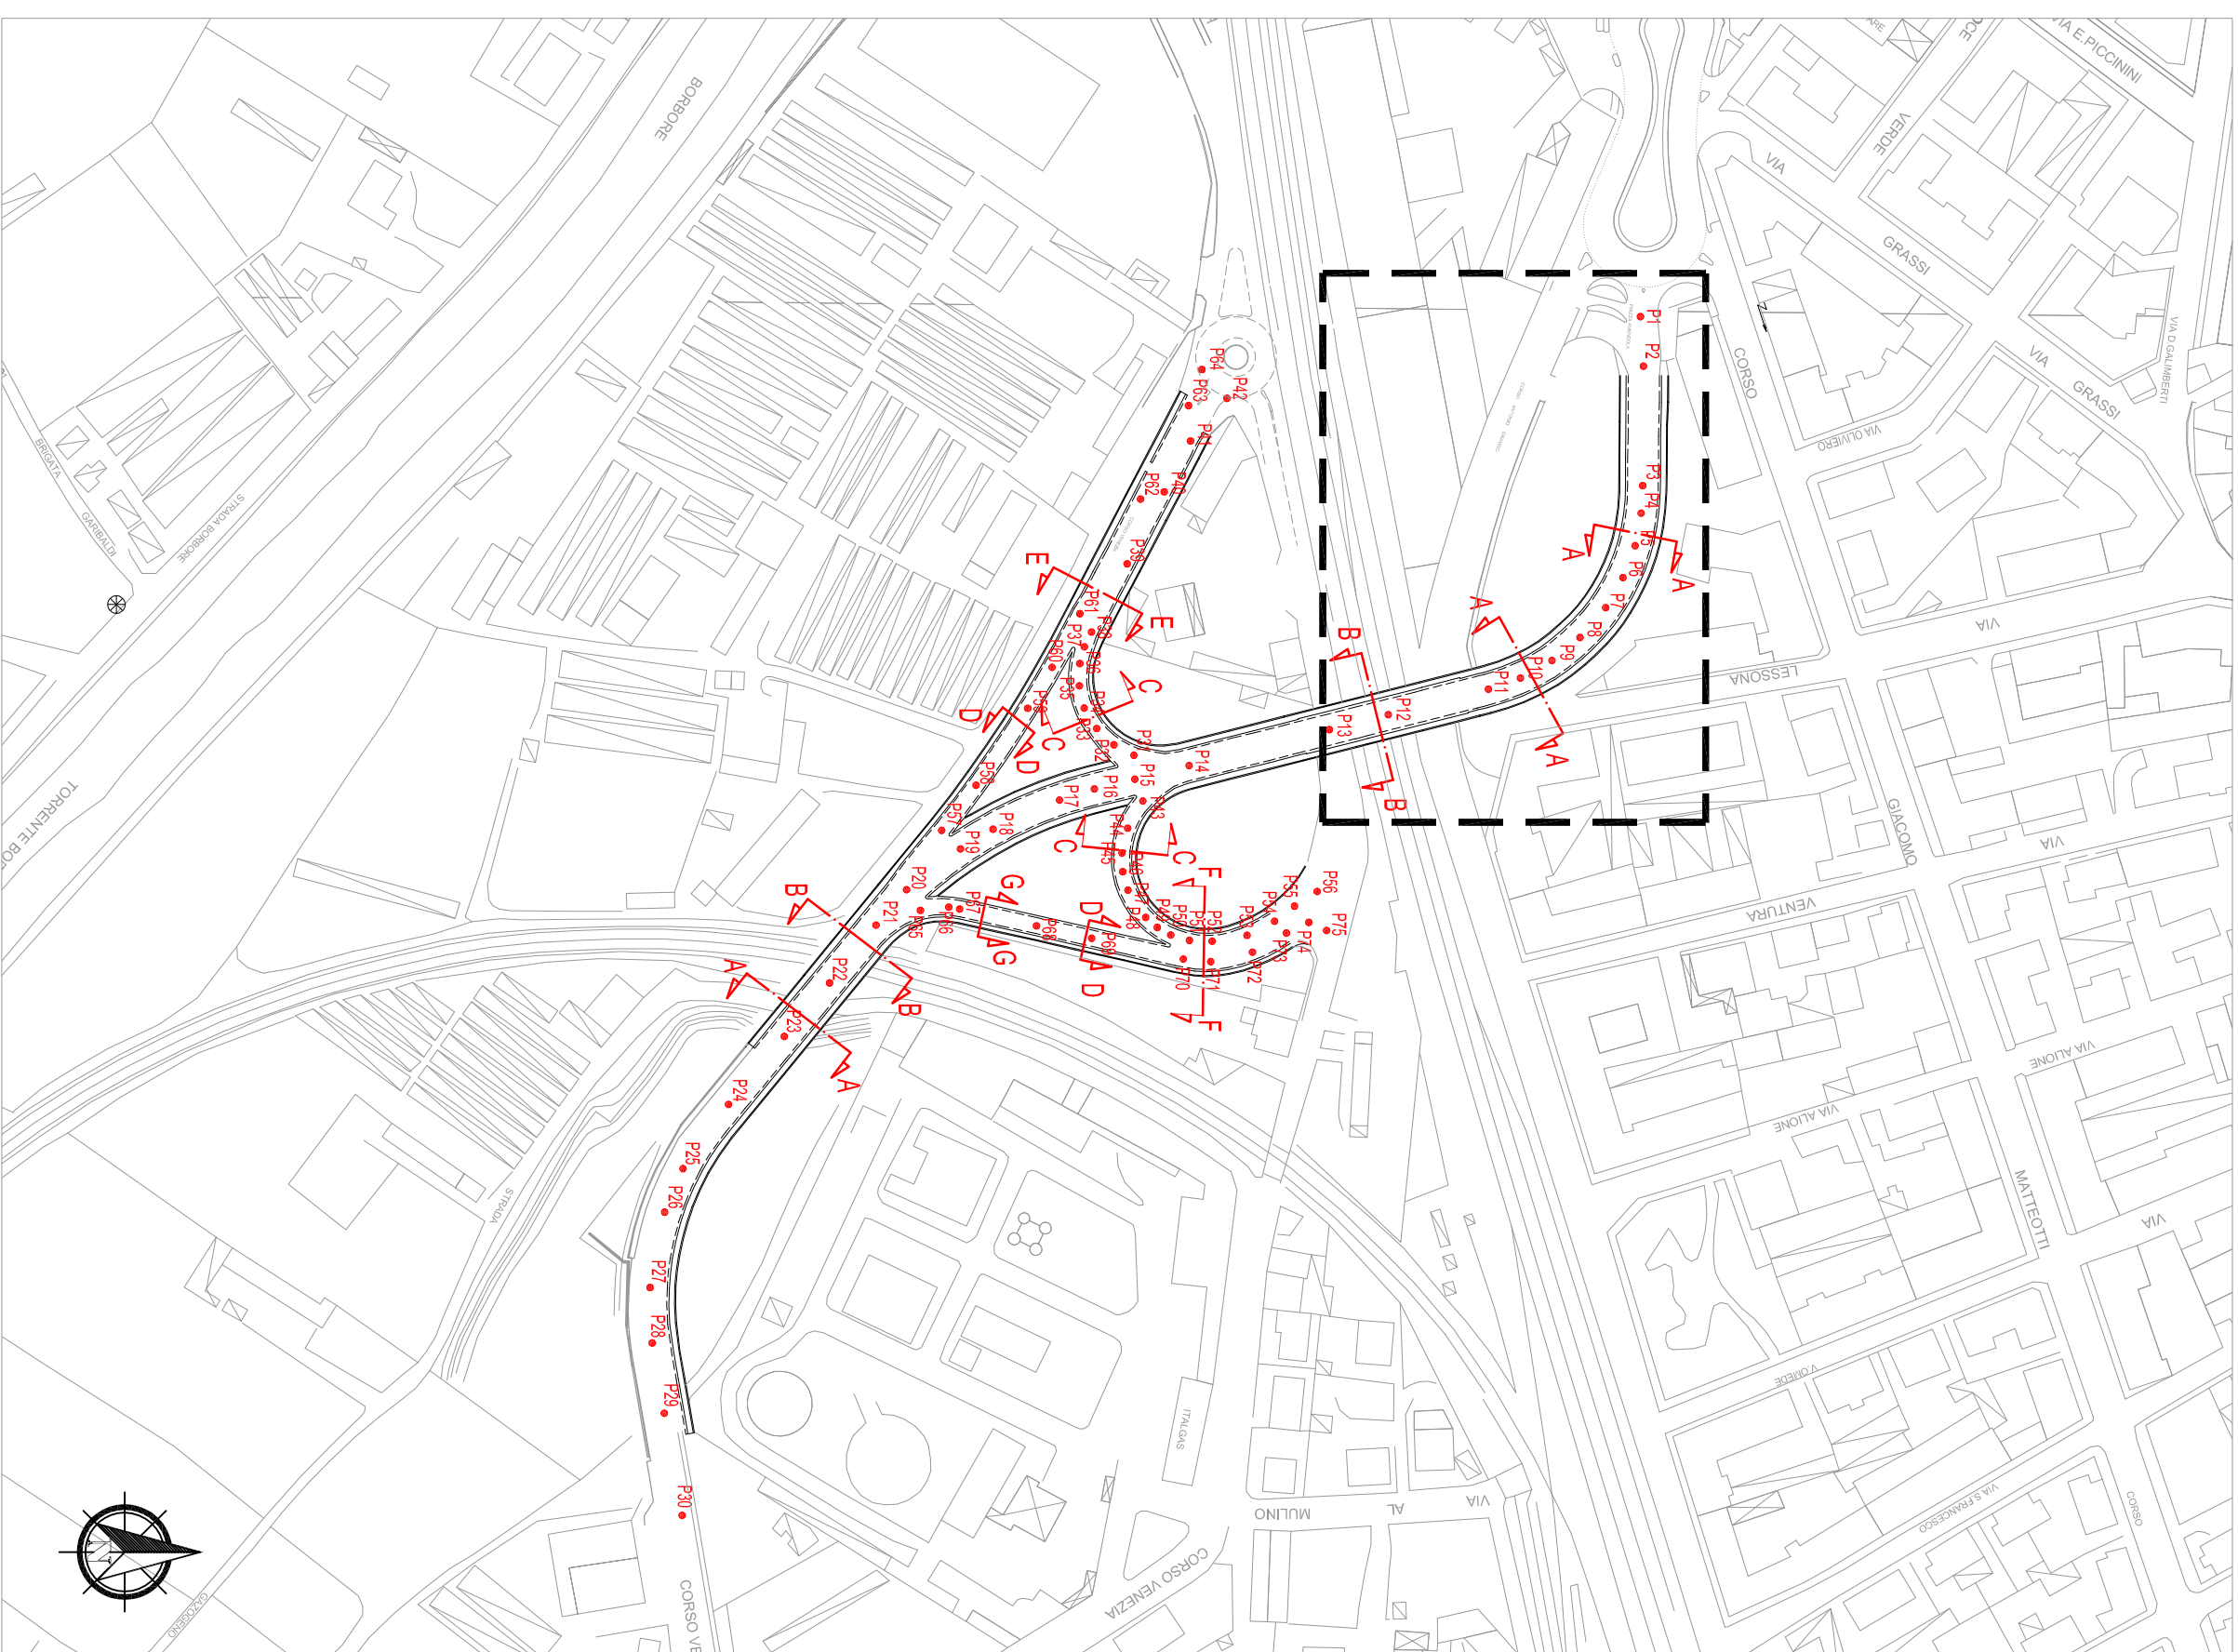
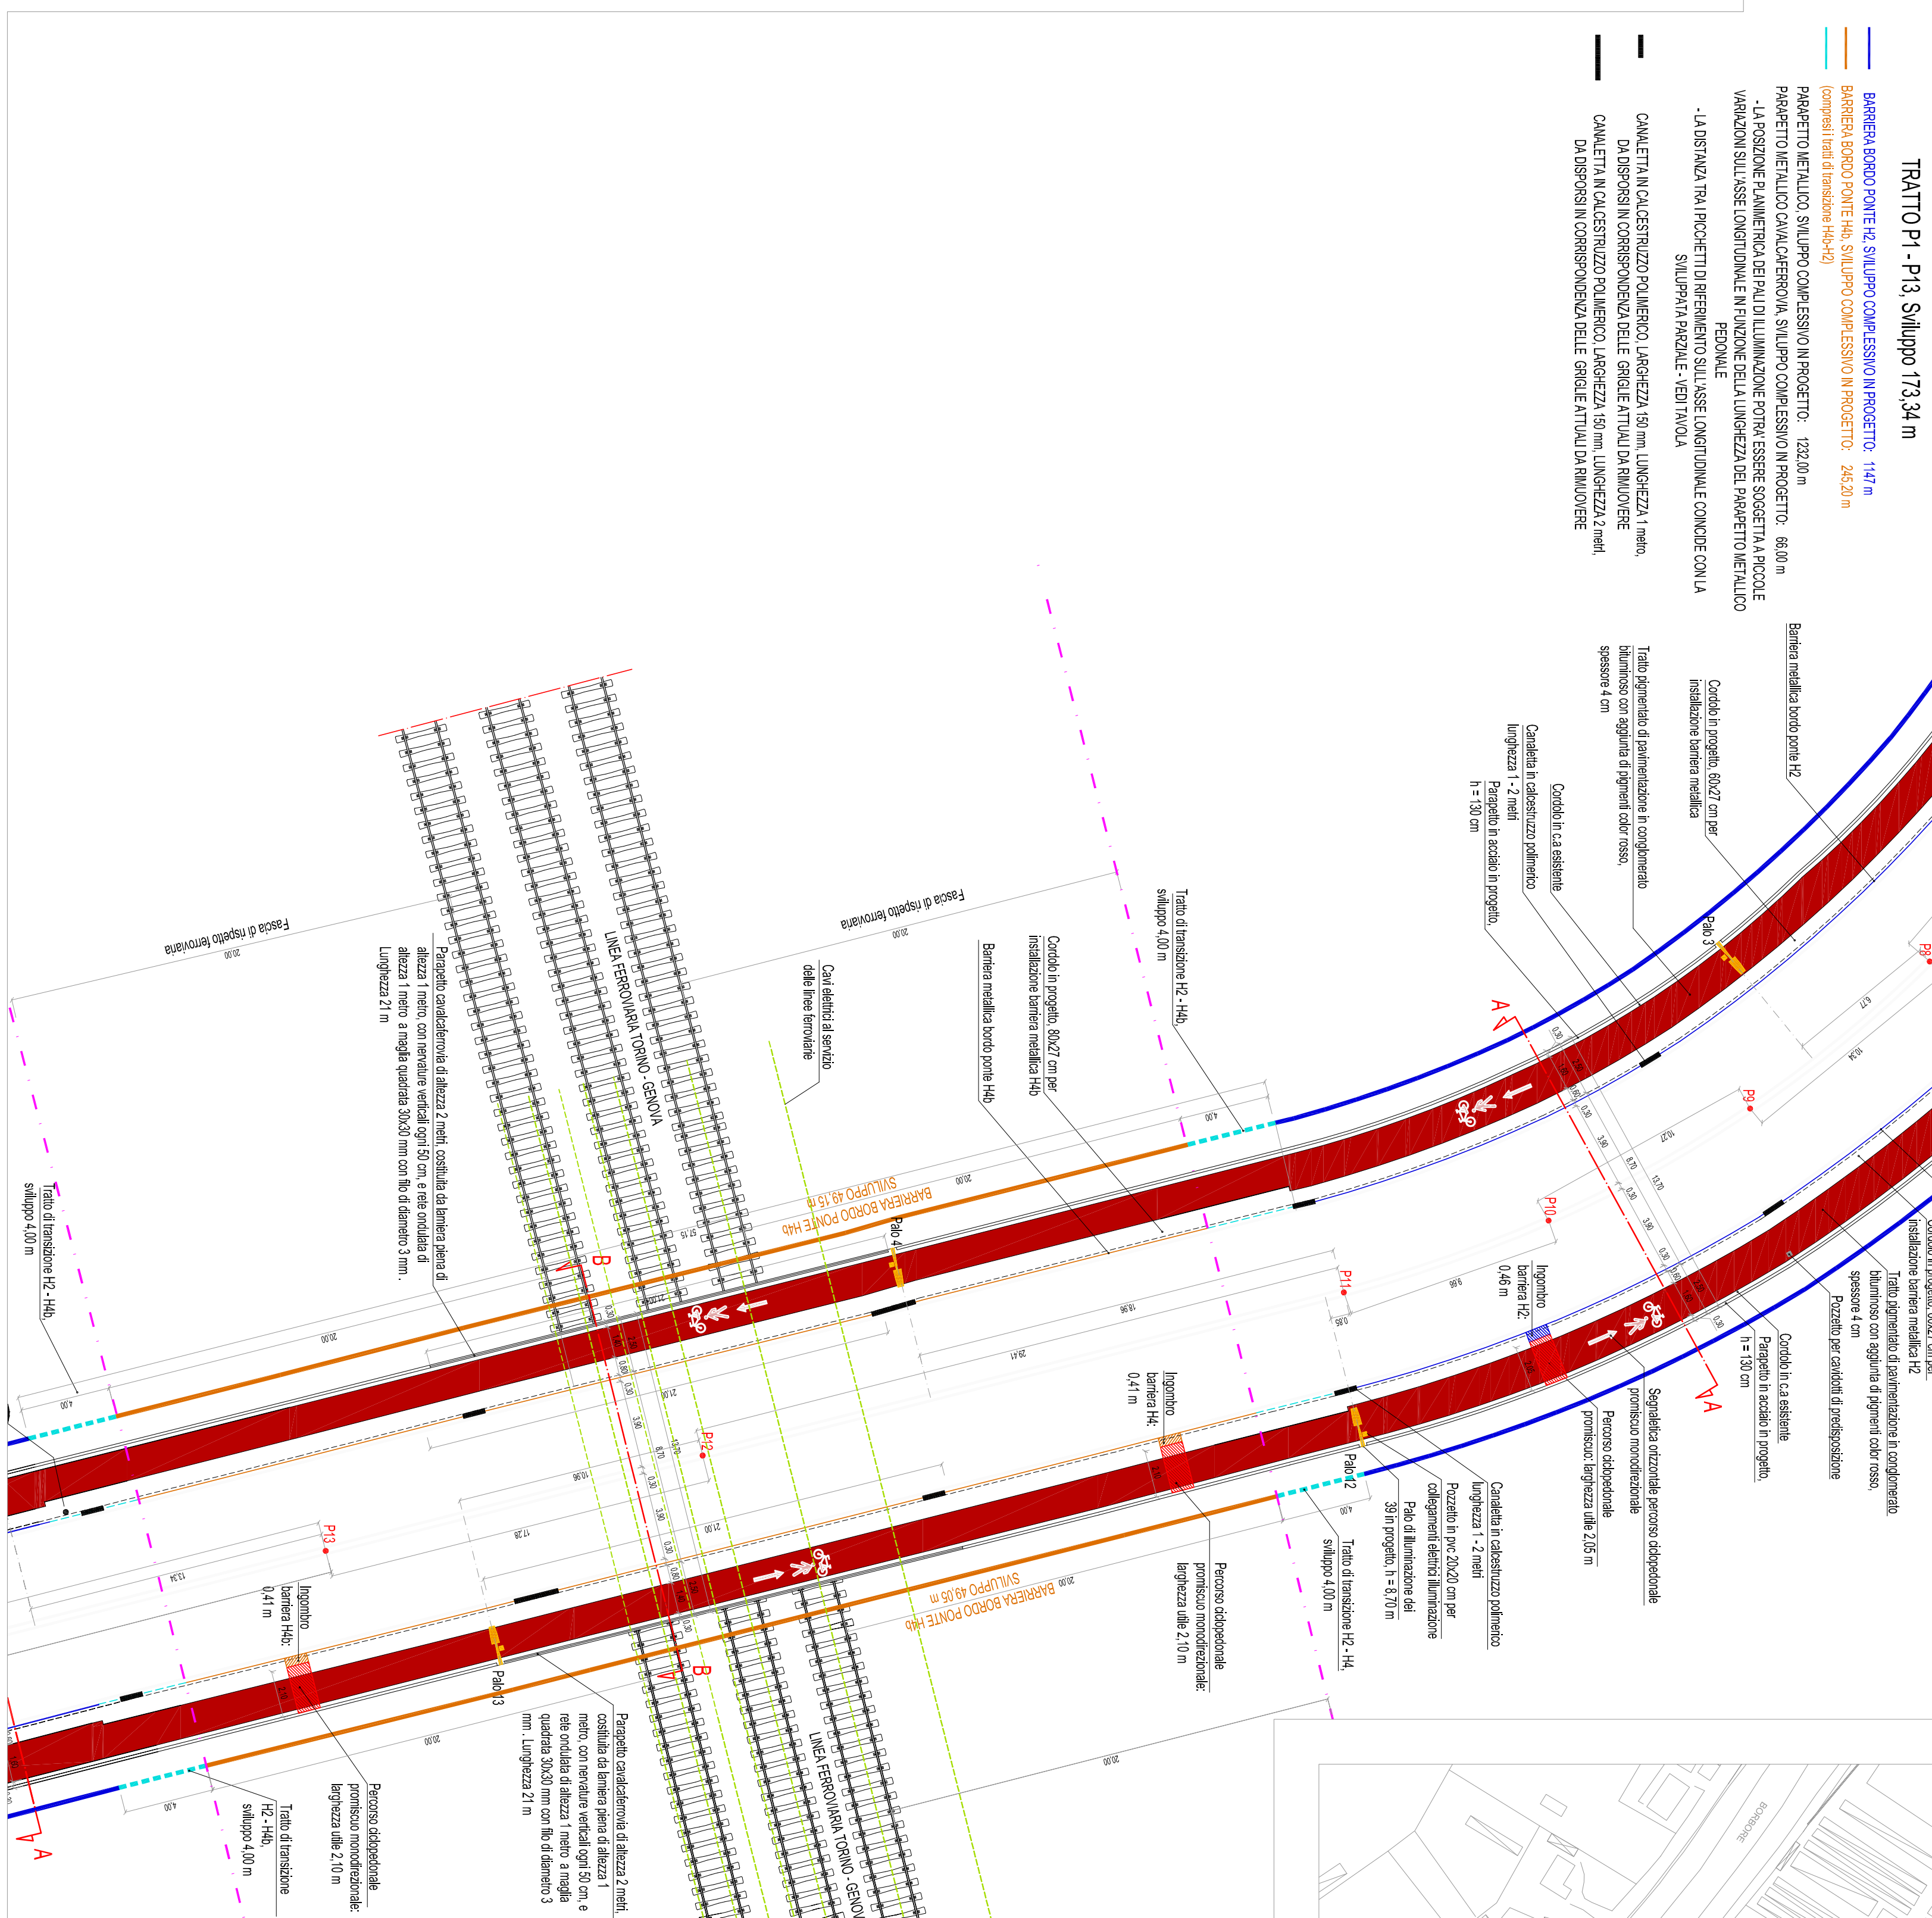


ESTRATTO PIANTA DI PROGETTO - Scala 1:100

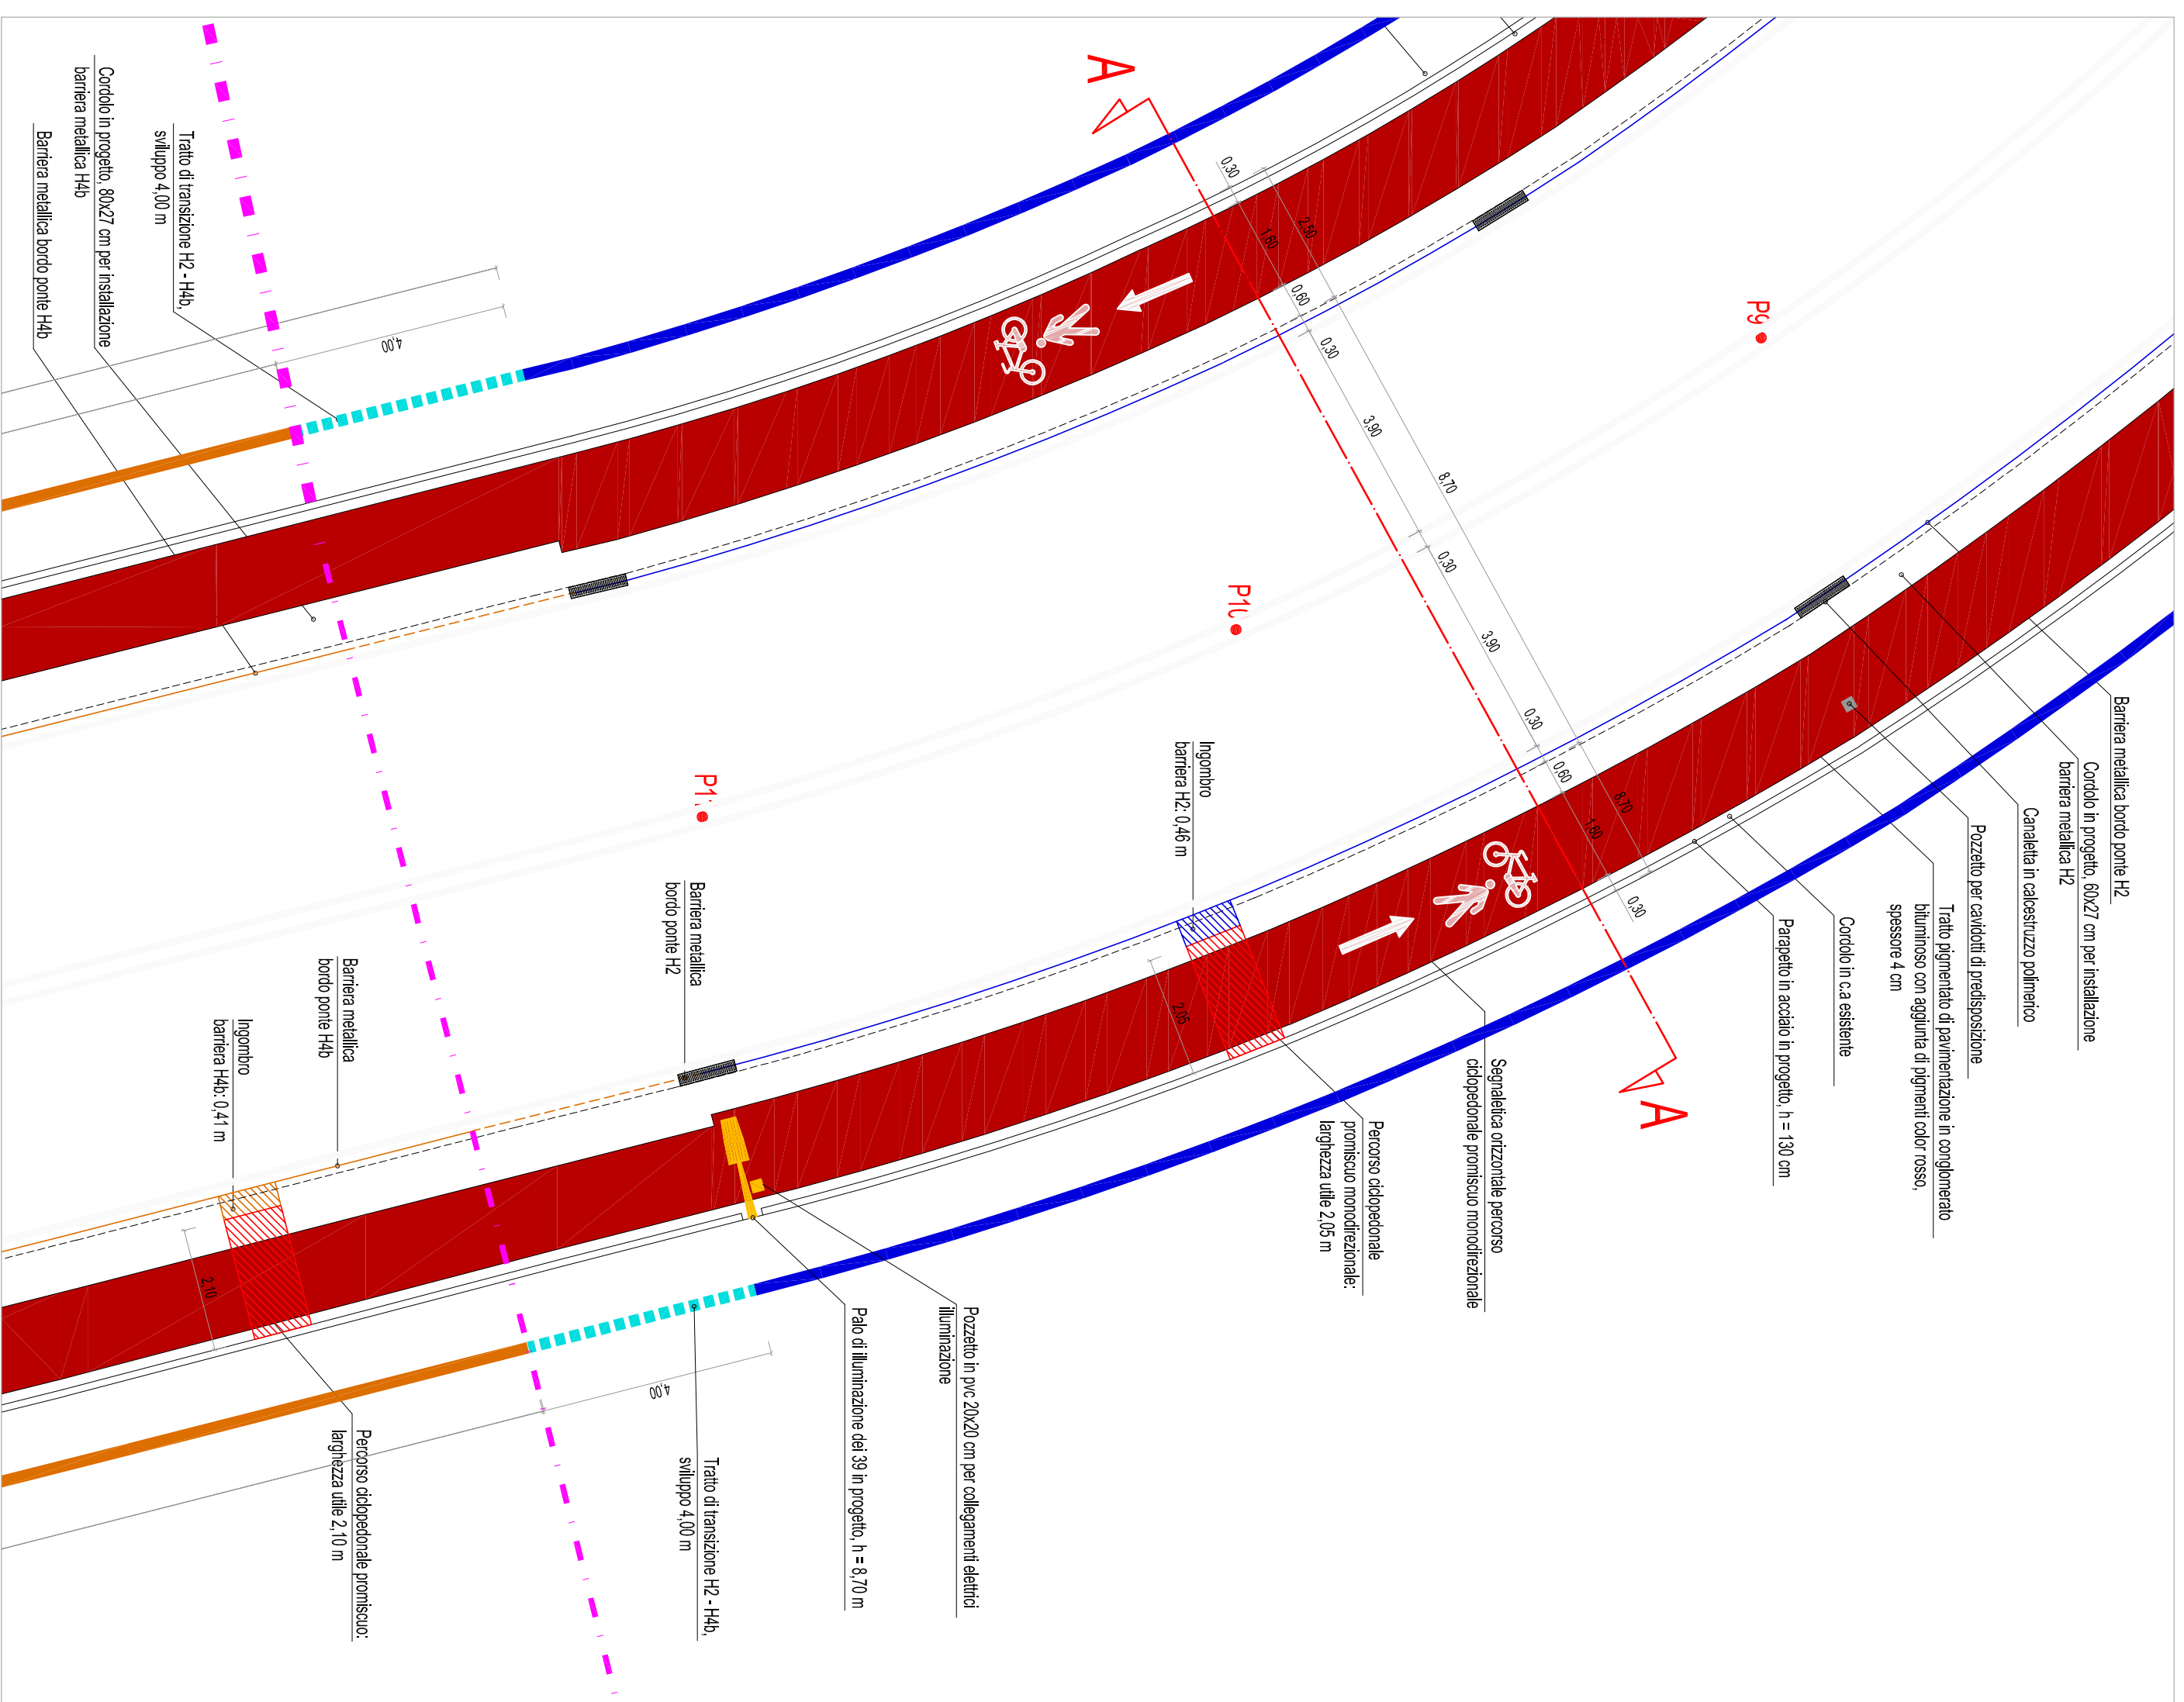

PLANIMETRIA D'INQUADRAMENTO - Scala 1:2000