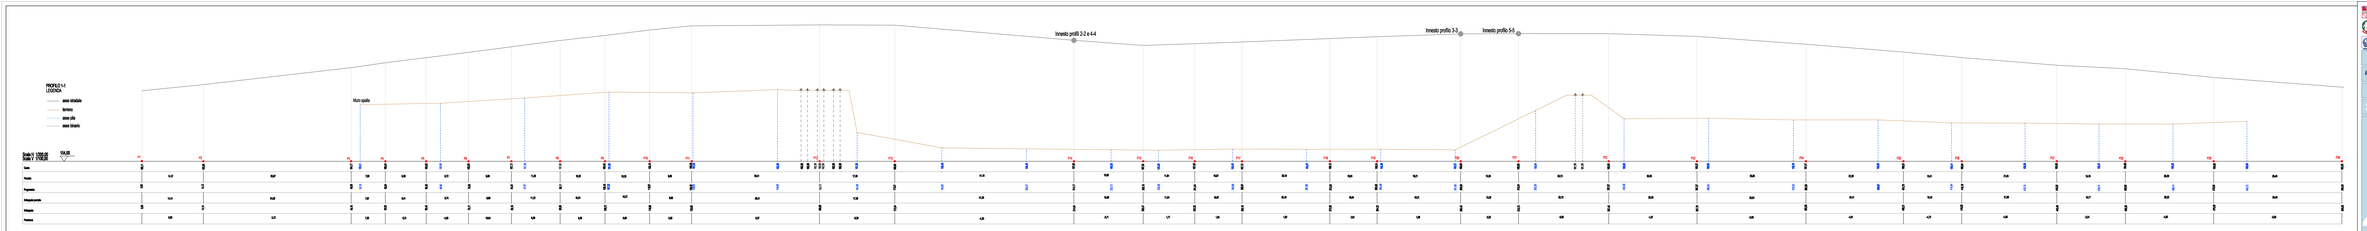


REGIONE PIEMONTE

COMUNE DI ASTI

**PISU Asti - Ovest**

Programma operativo regionale 2007/2013 finanziato dal F.E.S.R. Asse prioritario 5 "Sviluppo urbano sostenibile" Asse 5.2.2 "Riqualificazione urbana degradata" Progetto Integrato di Sviluppo Urbano (P.I.S.U.) denominato "Asti - Ovest"

Scheda C3

*RIQUALIFICAZIONE AREA PARCO BORBORE*

*Intervento A.2.4*

*Collegamento ciclo pedonale tra Il Parco Borbore e corso Alba*

Scheda n°C3c
P.T. 26150/2014

1st Class: 2500 CHARS
2nd: 1500 CHARS

PROGETTO Esecutivo

Elaborato:

22

PROFILI LONGITUDINALI ASSE STRADALE: RAMO PRINCIPALE DA P1 A P36

Responsabile ATP Progettazione

*Ing. Giovanni Lapietra*

Gruppo ATP Progettazione
Studio Arduzzino Lantaj
Ing. Antonio De Leo
Studio 92
Dott. Riccardo Fresia
Ing. Mario Magnone

Collaboratori tecnici del RUP

Ing. Marina PARMIGLIO

Geom. Aldo VILLA

Il Responsabile del Procedimento

Arch. Antonio BCARAMAZZONO