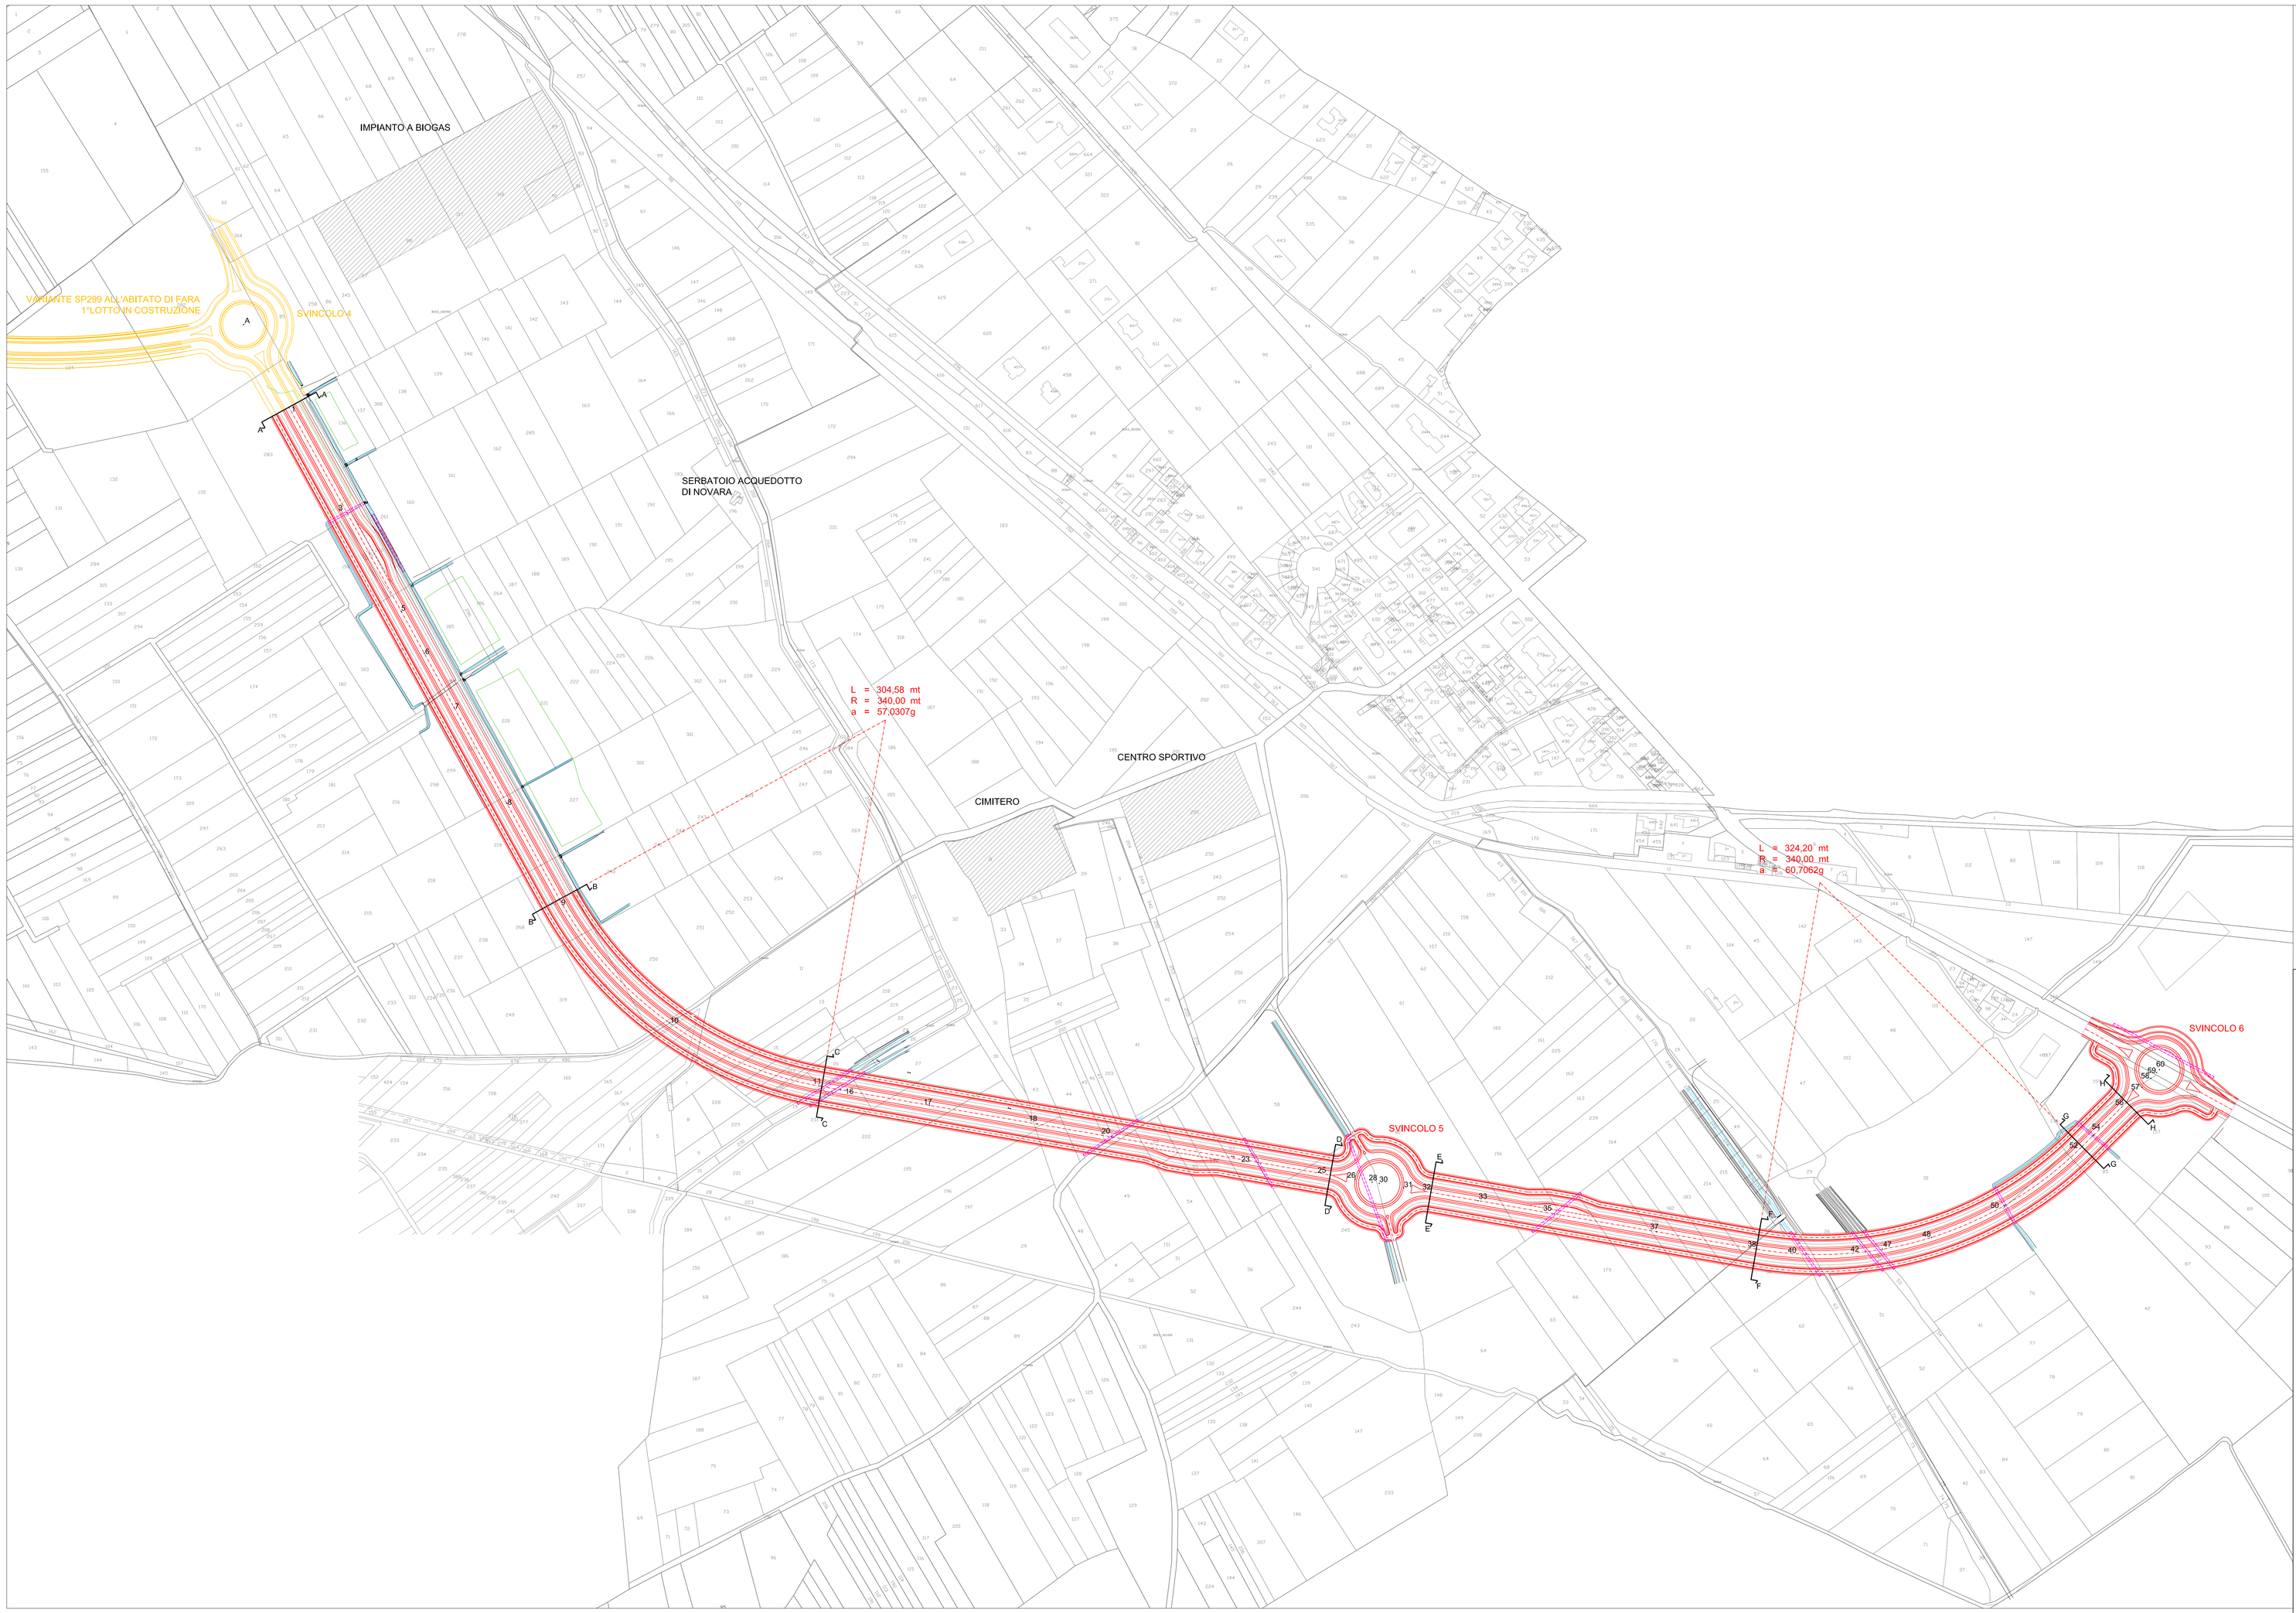


IL DIRETTORE TECNICO
(dott. ing. Attilio Savi)

I PROGETTISTI
(dott. ing. Caterina Alliverti)
(dott. arch. Michela Di Mento)

| REV. | DATA | DIS. | CONTR. | APPR. | DESCRIZIONE/REVISIONI |
|---|---|---|---|---|---|

# PROVINCIA DI NOVARA
Settore Viabilità

## LAVORI DI COSTRUZIONE DEL 2° LOTTO DELLA VARIANTE ALL'ABITATO DI FARA NOVARESE LUNGO LA S.P. 299 "Della Valsesia"
*Variante all'abitato di Briona*

| | | |
|---|---|---|
| PROGETTO PRELIMINARE | ALLEGATO N. 5.2 | N. DISEGNO 40833 |
| | | SCALA 1:2.000 |
| Progetto: planimetria di dettaglio | DATA MARZO 2012 | |

NORD MILANO CONSULT
NORD MILANO CONSULT s.r.l. *Società di Ingegneria* - 21052 Busto Arsizio (VA) Via Bruno Ralmondi, 5
tel. 0331-636702 - fax 0331636713 e-mail segreteria@nordmil.com