STEGET
società di ingegneria
via San Donato, 101 10144 Torino
telefono +39(0)11/6612e +39(0)11/7713034
fax +39(0)11/7797e-mail info@steget.it
società con sistema di gestione certificato per la qualità UNI EN ISO 9001 : 2008

REGIONE PIEMONTE

COMUNE DI RIVA PRESSO CHIERI

SCR PIEMONTE

# SOTTOPASSO AL KM (21+120) DELLA EX SS10 "PADANA INFERIORE"

*ACCORDO DI PROGRAMMA EX ART. 34 D.LVO 267/2000 IN DATA 16/06/2009 TRA REGIONE PIEMONTE, COMUNE DI RIVA PRESSO CHIERI E S.C.R. PIEMONTE*

## PROGETTO ESECUTIVO

OGGETTO: INQUADRAMENTO TERRITORIALE: ESTRATTI DI CTR, DI MAPPA E DI PRGC

TAVOLA 09.0

DATA 15/12/2011

SCALA VARIE

| DA... AGGIORNAMENTO | RELEASE | DESCRIZIONE | DATA | REDATTO | VISTO |
|---|---|---|---|---|---|
| | 0 | EMISSIONE | DICEMBRE 2011 | SV | MF |
| | 1 | Integrazioni a seguito di Rapporto di validazione del 30/01/2012 della Società MERCURIO s.p.a. | FEBBRAIO 2012 | SV | MF |

COMMITTENTE:
COMUNE DI RIVA PRESSO CHIERI

RESPONSABILE SERVIZI TECNICI:
geom.VALERIO BENNA

PROGETTISTI
Ing. MARCO FERRERO n. 4949 Ordine Provincia di Torino
Arch. PATRIZIA GIACOMELLI n. 4241 Ordine Provincia di Torino
Arch. MASSIMO LOVERA n. 4638 Ordine Provincia di Torino

COLLABORATORI:
Ing. MASSIMILIANO CORTASSA n. 9314/S Ordine Provincia di Torino
Arch. GIACOMO PIANCAZZO n. 589 Ordine Provincia di Vercelli
Arch. SABINA VITTORI n. 7279 Ordine Provincia di Torino

VISTI

ESTRATTO DI CARTA DI SINTESI SCALA 1:10000

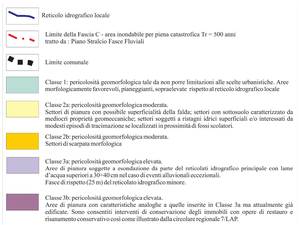

LEGENDA CARTA DI SINTESI

- Reticolo idrografico locale
- Limite della Fascia C - area inondabile per piena catastrofica Tr = 500 anni tratto da : Piano Stralcio Fasce Fluviali
- Limite comunale
- Classe 1: pericolosità geomorfologica tale da non porre limitazioni alle scelte urbanistiche. Aree morfologicamente favorevoli, pianeggianti, sopraelevate rispetto al reticolo idrografico locale
- Classe 2a: pericolosità geomorfologica moderata. Settori di pianura con possibile superficialità della falda; settori con sottosuolo caratterizzato da mediocri proprietà geomeccaniche; settori soggetti a ristagni idrici superficiali e/o interessati da modesti episodi di tracimazione se localizzati in prossimità di fossi scolatori.
- Classe 2b: pericolosità geomorfologica moderata. Settori di scarpata morfologica
- Classe 3a: pericolosità geomorfologica elevata. Aree di pianura soggette a esondazione da parte dei reticolati idrografico principale con lame d'acqua superiori a 50÷40 cm nel caso di eventi alluvionali eccezionali. Fasce di rispetto (25 m) del reticolato idrografico minore.
- Classe 3b: pericolosità geomorfologica elevata. Aree di pianura con caratteristiche analoghe a quelle inserite in Classe 3a ma attualmente già edificate. Sono consentiti interventi di conservazione degli immobili con opere di restauro e risanamento conservativo così come illustrato dalla circolare regionale 7/LAP.

LEGENDA TIPI LINEA
- CONFINE COMUNALE
- VIABILITA' PRINCIPALE
- VIABILITA' SECONDARIA
- STRADE PODERALI
- SEDIME FERROVIARIO
- CORSI D'ACQUA
- AREE P.R.G.
- LIMITE CENTRO STORICO
- LIMITI P.P.C. / UMTARI
- VIABILITA' IN PROGETTO
- FASCE RISPETTO STRADALI E FERROVIARIE
- FASCE RISPETTO CIMITERI E POZZI
- FASCE RISPETTO CORSI D'ACQUA
- 00 Numerazione MODIFICHE apportate al P.R.G. vigente

LEGENDA TEMATISMI
- RE - AREE RESIDENZIALI A CAPACITA' INSEDIATIVA ESAURITA
- RC - AREE RESIDENZIALI DI COMPLETAMENTO
- RI - AREE RESIDENZIALI DI NUOVO IMPIANTO
- RR - AREE DI RECUPERO URBANISTICO ED EDILIZIO
- RS - AREE a carattere storico-artistico e/o documentario
- PI - ATTIVITA' CONFERMATE IN AREE RESIDENZIALI
- RA - AREE RESIDENZIALI RURALI
- MA - AREE AGRICOLE MISTE
- IE - AREE PRODUTTIVE ESISTENTI E CONFERMATE
- IN - AREE PRODUTTIVE DI NUOVO IMPIANTO
- TR - AREA RICETTIVO-ALBERGHIERA DI NUOVO IMPIANTO
- IC - AREE COMMERCIALI ESISTENTI E CONFERMATE
- AS - AREE PER DISTRIBUTORI DI CARBURANTE
- D - AREE PER DEPURATORE IN PROGETTO
- DS AREA PER DISCARICA ESISTENTE
- PA - AREE PER POZZI CAPTAZIONE ACQUEDOTTO
- PAN - AREE PER POZZI CAPTAZIONE IN PROGETTO
- SE - AREE PER SERVIZI PUBBLICI ESISTENTI
- SN - AREE PER SERVIZI PUBBLICI IN PROGETTO
- SP - AREE PER SERVIZI DI INTERESSE PUBBLICO
- VP - AREE A VERDE PRIVATO
- AP - AREE PRIVATE DI INTERESSE PUBBLICO
- EV - AREE AGRICOLE INEDIFICABILI
- Area E - E - AREE AGRICOLE
- ★ POZZO DI CAPTAZIONE IDROPOTABILE (cfr. art.12 c.1° della NTA)

LEGENDA ESTRATTO PRGC

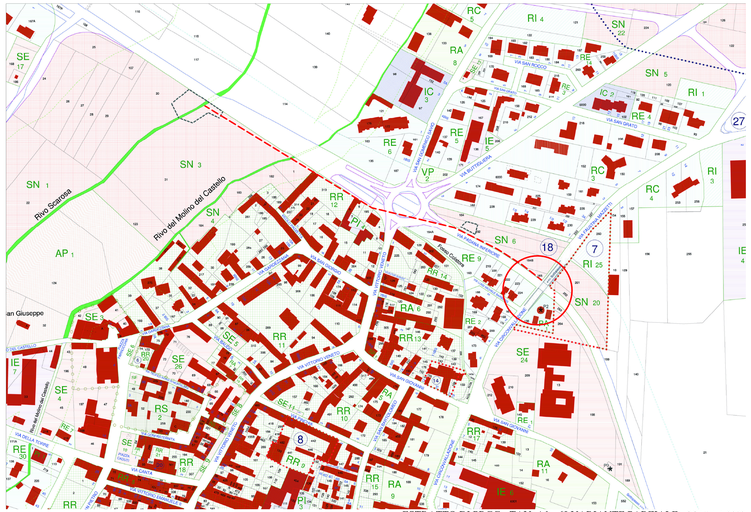


ESTRATTO DI PRGC - TAV. A1 - 6° VARIANTE PARZIALE SCALA 1:2000

ESTRATTO DI MAPPA CATASTALE SCALA 1:1500

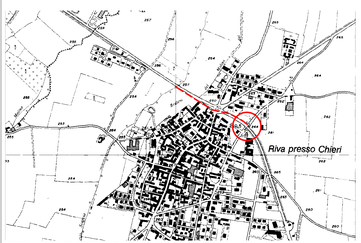


ESTRATTO DI CTR n. 174030 SCALA 1:10000

## LEGENDA

- AREA A VIABILITA' INTERESSATA DALLA COSTRUZIONE DEL SOTTOPASSO
- PISTA CICLOPEDONALE IN PROGETTO
- PISTA CICLOPEDONALE PREVISTA DAL COMUNE
- AREA INTERESSATA DALLA REALIZZAZIONE DI SCOGLIERE SULLE SPONDE E NELL'ALVEO
- DELIMITAZIONE DELLA STRADA DI SERVIZIO TEMPORANEA
- FOGNATURA ESISTENTE
- FOGNATURA BIANCA IN PROGETTO
- POZZETTO FOGNATURA BIANCA IN PROGETTO
- 0.00 QUOTE ESISTENTI RILEVATE
- 0.00 QUOTE IN PROGETTO PER IL SOTTOPASSO
- 0.00 QUOTE IN PROGETTO PER LA STRADA DI SERVIZIO

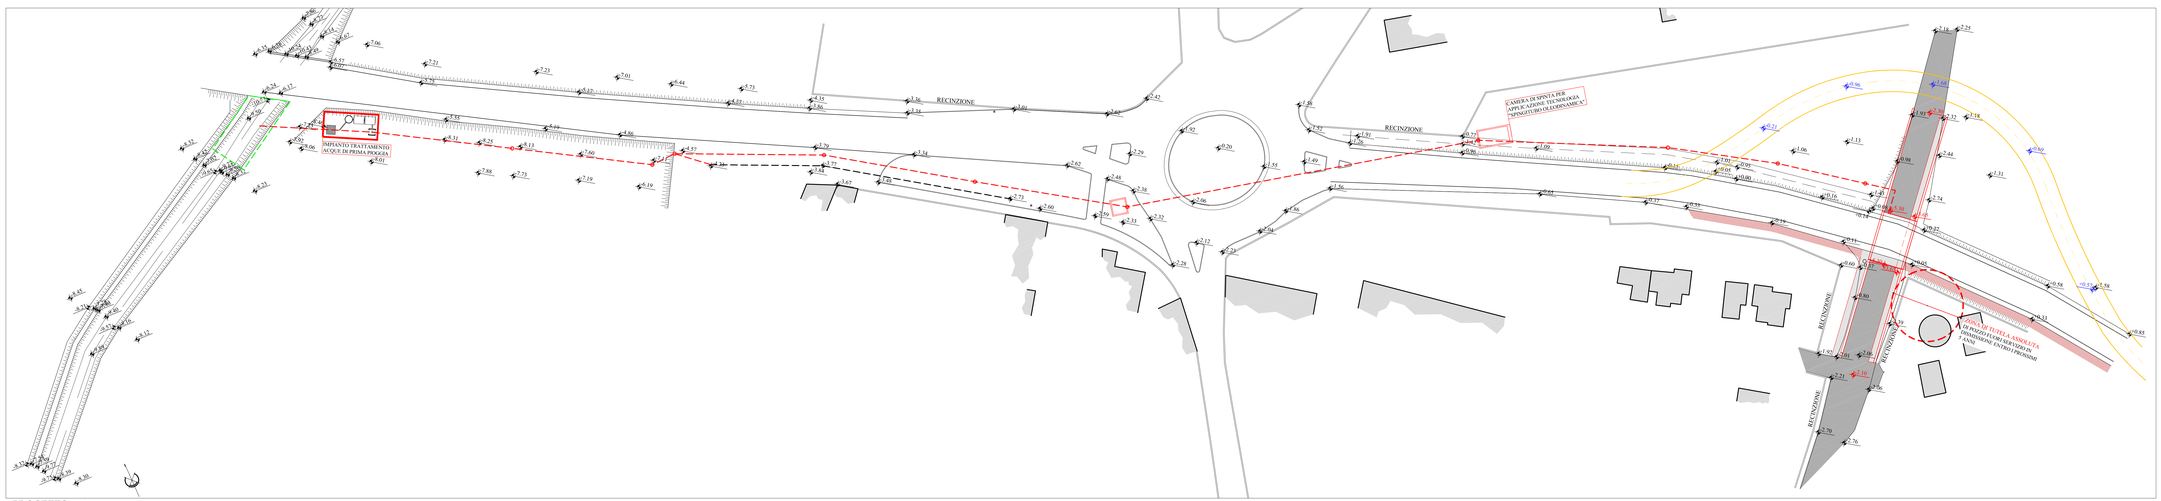


PROGETTO SCALA 1:500